



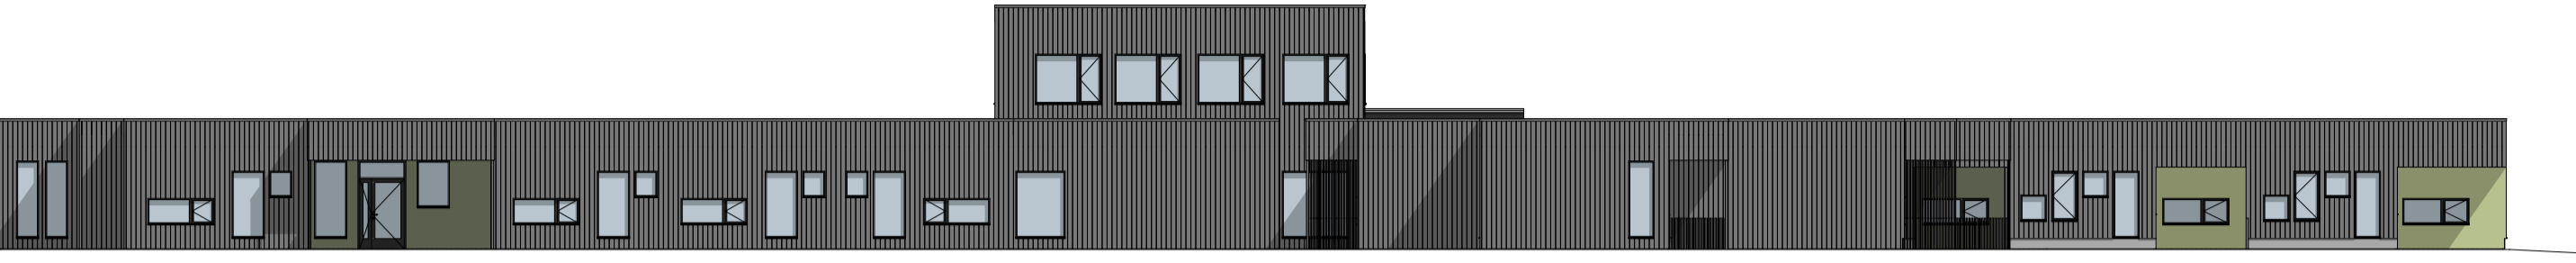


Fasade Nord




Fasade Øst

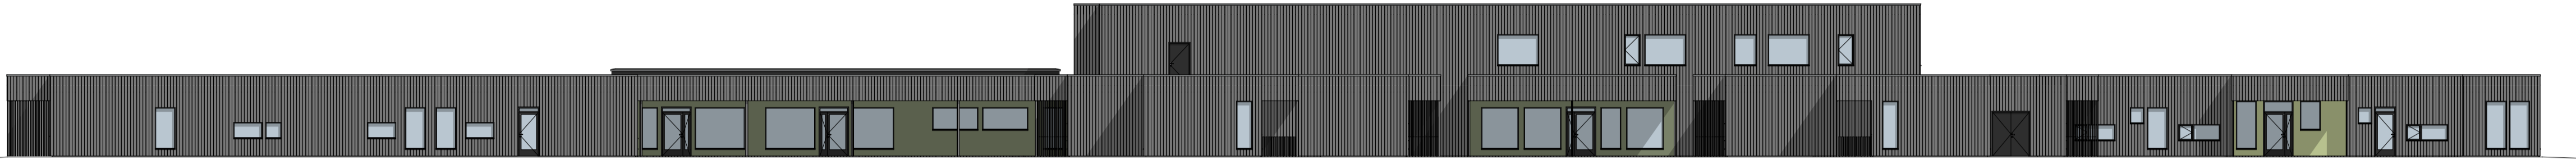


Fasade Sør

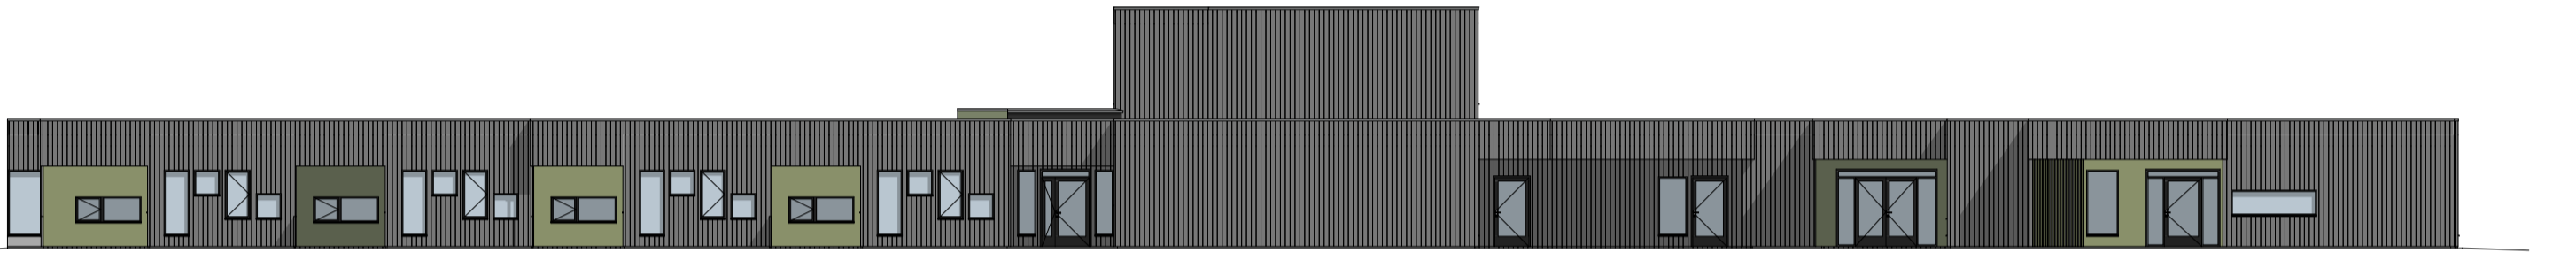


Fasade Vest

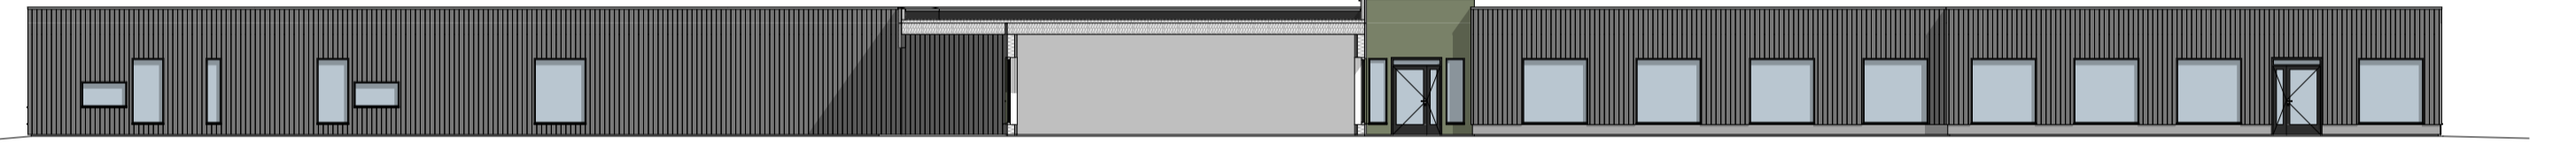

Fasade Innside mot Øst - Fløy A og C

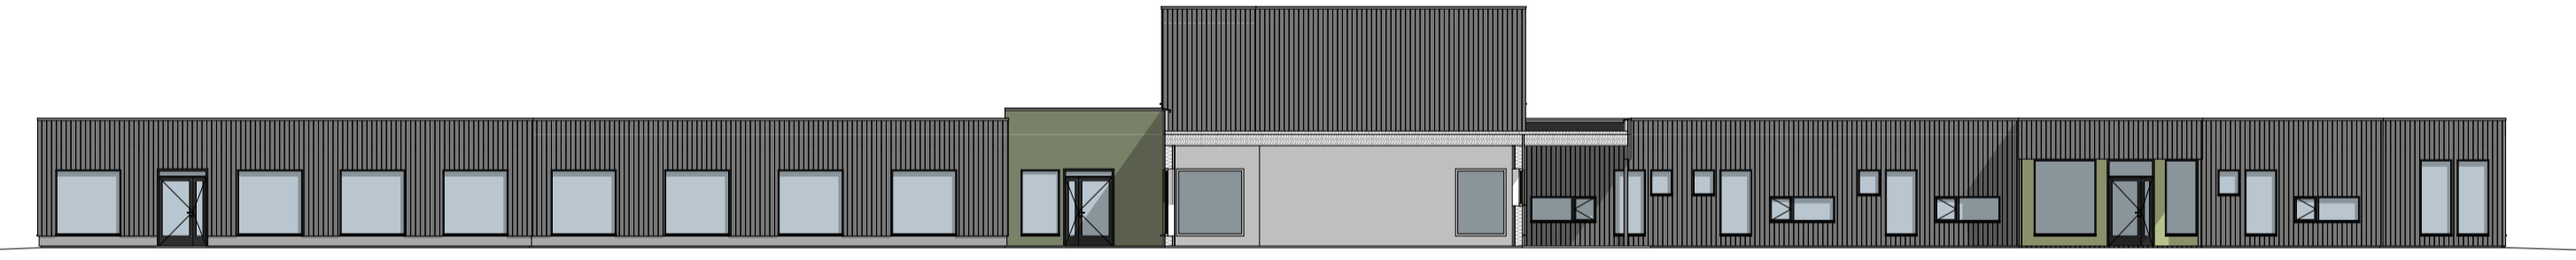


Fasade Innside mot Vest - Fløy D og G

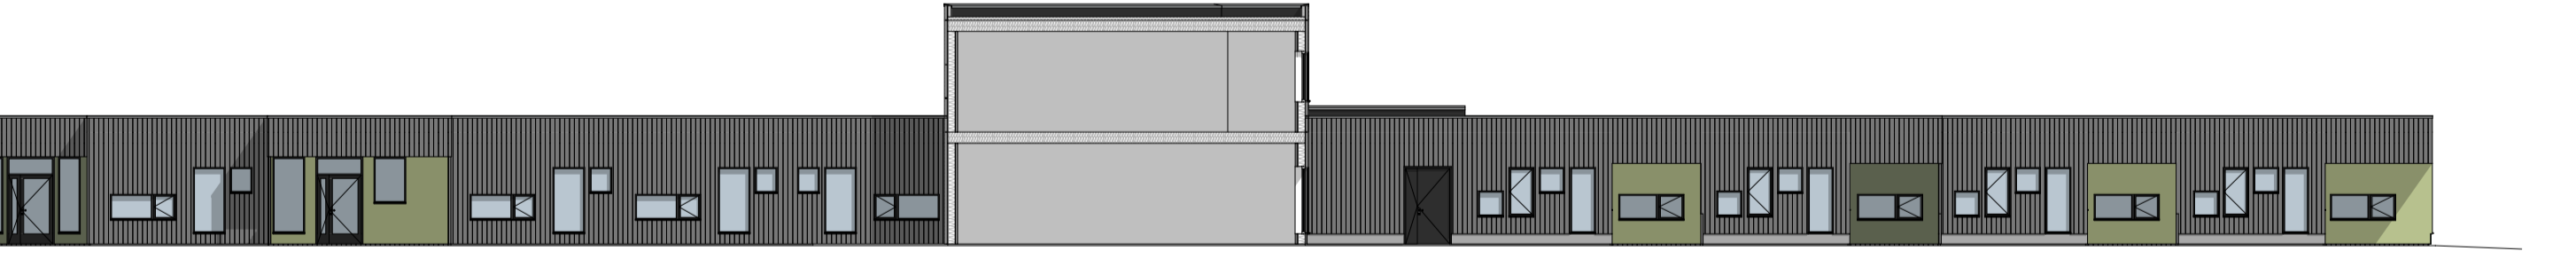

Fasade Innside mot Øst - Fløy G og D



Fasade Innside mot Vest - Fløy H og F

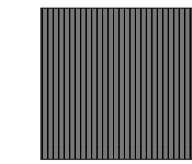

TREKLEDNING:  
MØRE ROYAL GRÅ



PLATEKLEDNING:  
CEMBRIT SOLID S616  
NCS: S 3020-G80Y



PLATEKLEDNING:  
CEMBRIT SOLID S656  
NCS: S 5010-G70Y



DØRER OG VINDUER:  
RAL 7021 SVARTGRÅ

REV.	DATE	BESKRIVELSE	ENDRINGS-ID	SIGN.	KONTR.

LOKALISERING

**Lyngstad Arkitekter AS**  
Jakob Wasdemanns gate 8  
7713 Skarpsjø  
Telefon: 74 13 44 00  
firmapost@lyngstad-arkitekter.no

PROJEKT  
**GRANE HELSETUN**

TEGN. RINGKJØL		MÅLSTOKK(A)	
FASADER		1:200	
FORSLAG			
SIGN.	DATE	KONTR.	SIGN.
MS	07.10.19	..	..
PROJEKT NR.	TEGN. NR.	REV.	
201925	A40-101		