


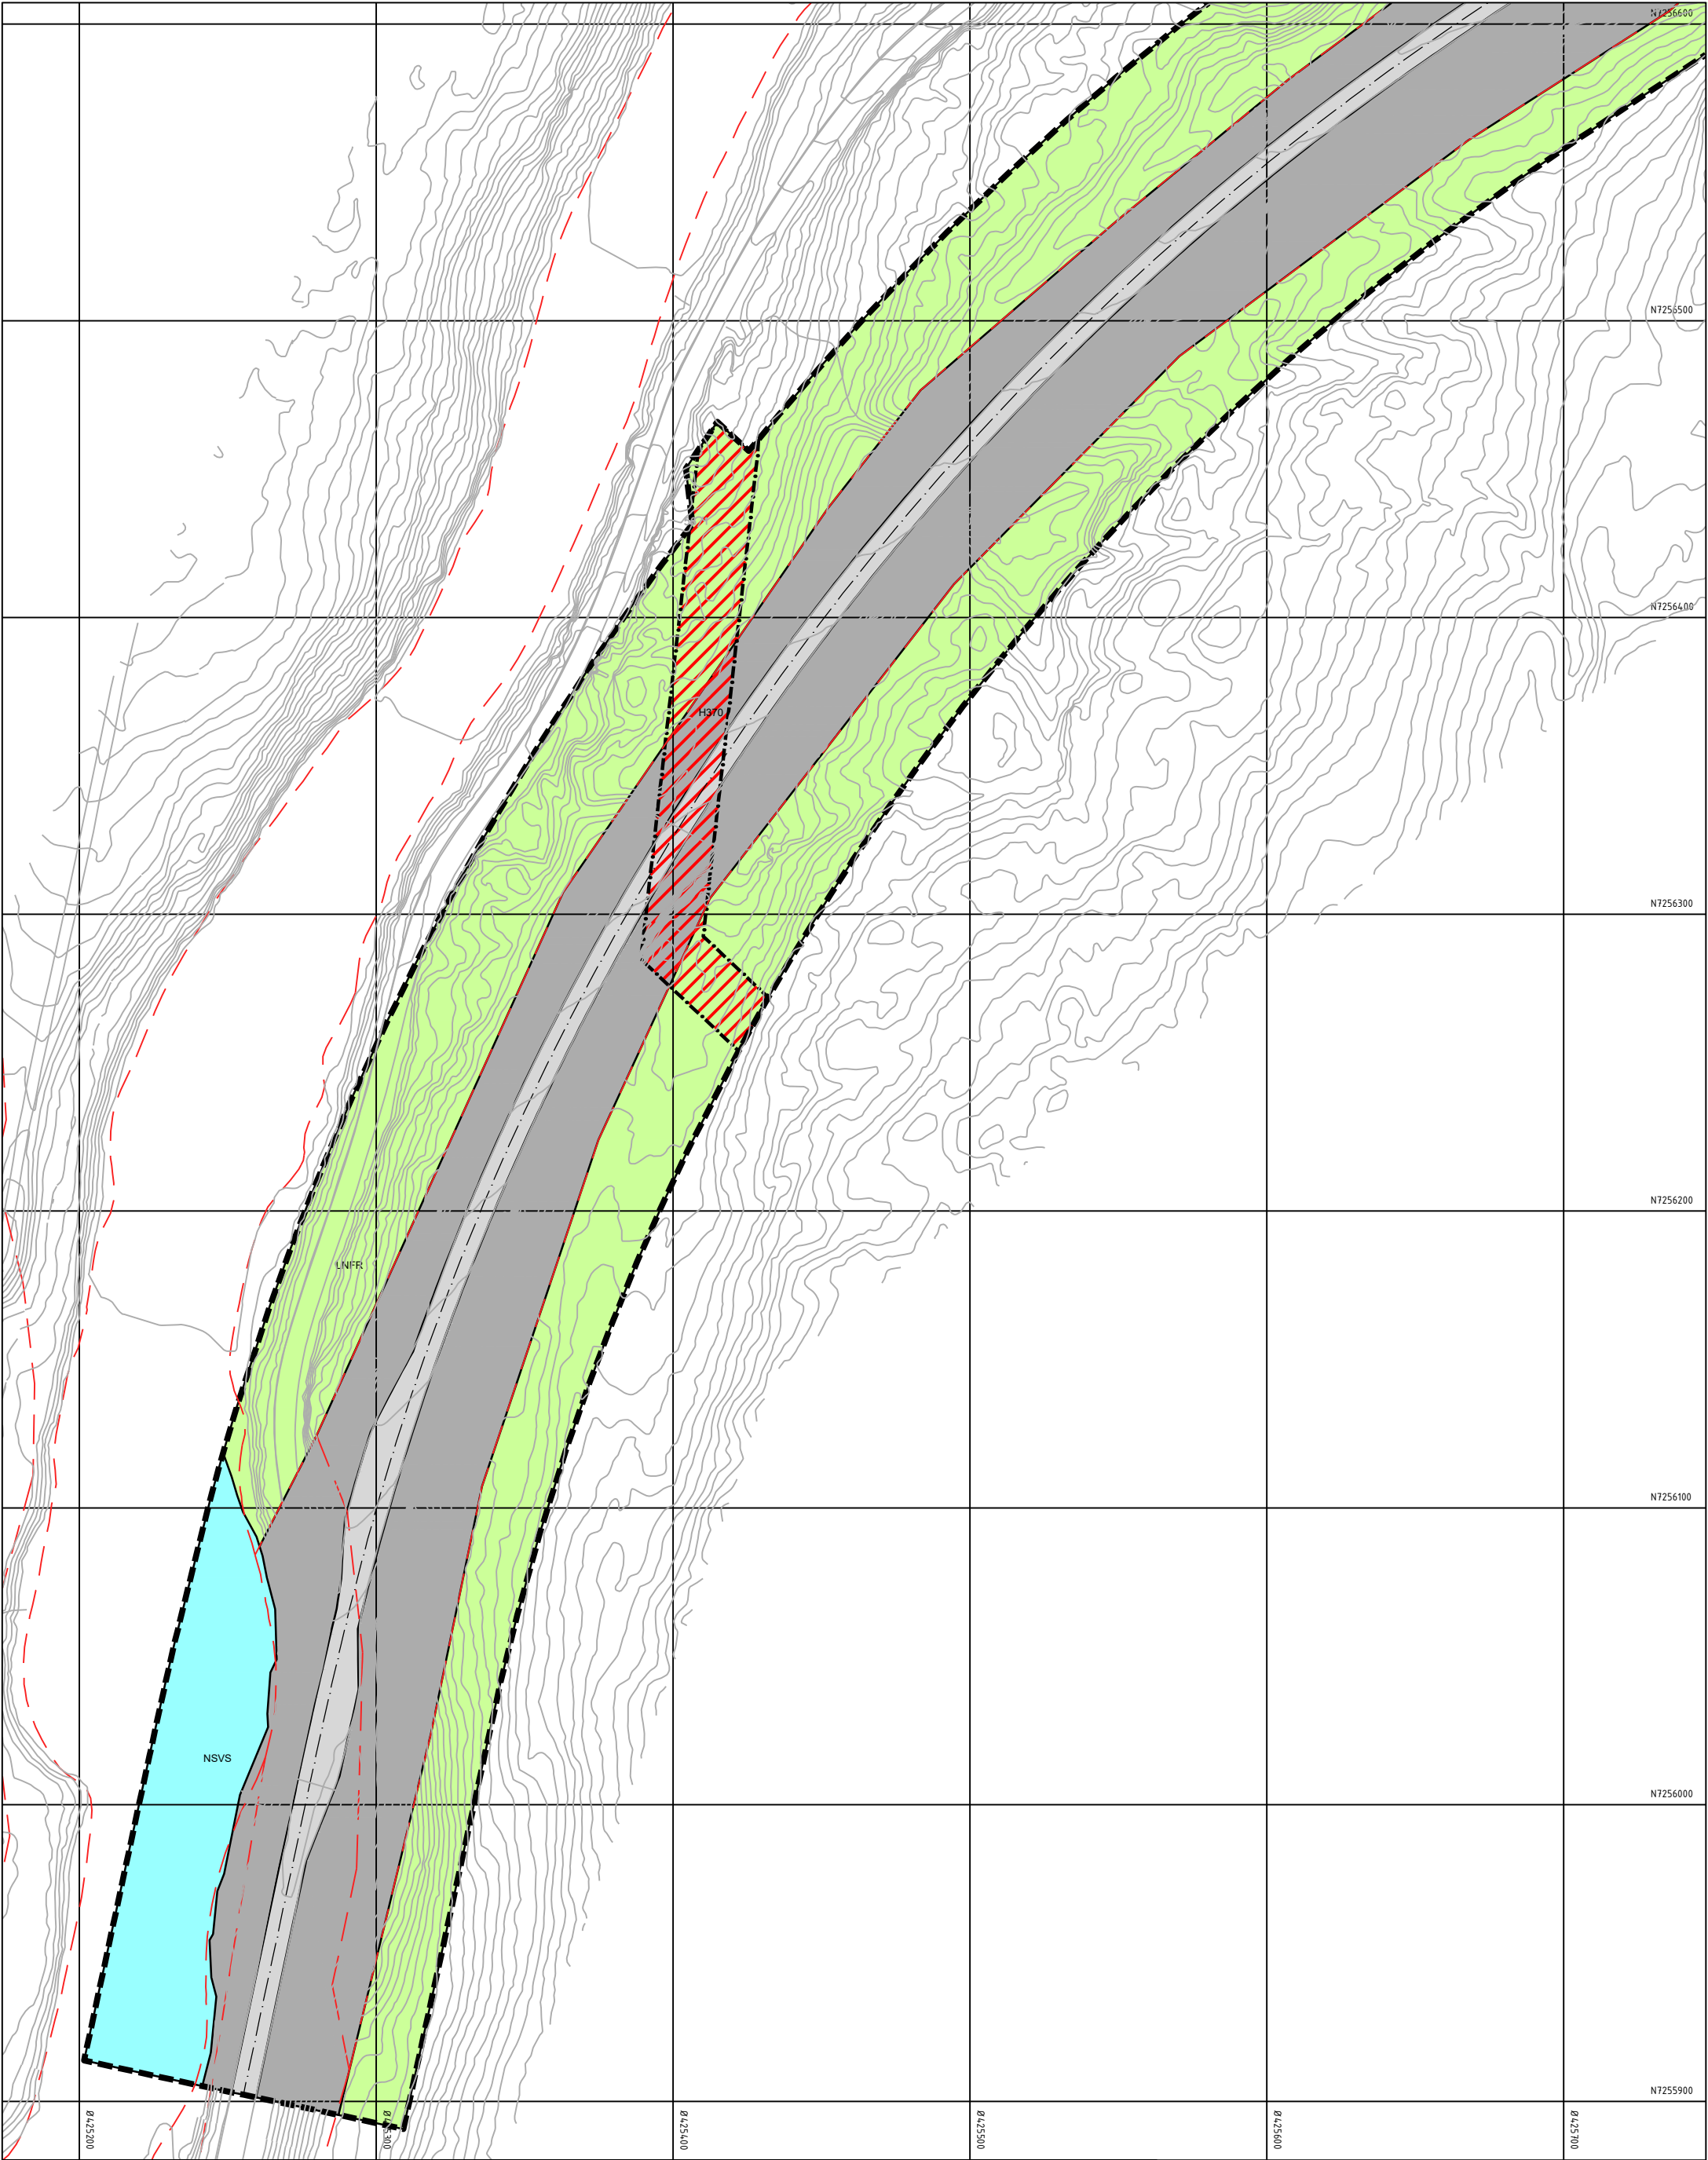

Tegnforklaring

Reguleringsplan PBL 2008

§12-5. Nr. 2 - Samferdselsanlegg og teknisk infrastruktur

V

Veg

KV

Kjøreveg

AVT

Annen veggrunn - tekniske anlegg

§12-5. Nr. 3 - Grønnstruktur

TV

Turveg

§12-5. Nr. 5 - Landbruks-, natur- og friluftsmål samt reindrift

LNFR

LNFR areal for nødvendige tiltak for landbruk og reindrift og gårdstilknyttet næringsvirksomhet basert på gårdens ressursgrunnlag

§12-5. Nr. 6 - Bruk og vern av sjø og vassdrag med tilhørende strandsone

NSVS

Naturområde i sjø og vassdrag med tilhørende strandsone

§12-6 - Hensynssoner

H370

Frisikt

H370

Høyspenningsanlegg (inkl høyspentkabler)

H560

Bevaring naturmiljø

H570

Bevaring kulturmiljø

H730

Båndlegging etter lov om kulturminner

Linjesymbol

—

Plangrense

—

Formålgrense

Grense for sikringssoner

Grense for faresone

Grense for angitt hensynssone

Grense for båndleggingssone

Regulert senterlinje

Frisiktlinje

Punktsymboler

↕

Avkjørsel - både inn og utkjøring

—

Brukar

—

Undergang

Kilde for basiskart: FKB


Dato for basiskart: 13.08.2024

Ekvidistanse 1m

Kartmålestokk 1:2000

025050m

Revisjon	Dato	Saksnr.	Signatur
Endringer etter offentlig ettersyn	24.01.2025		M.B.H
Detaljregulering E6			
Kapskarmo-Brattåsen			
Detaljregulering			
PlanID:	1825_1825_202401		
Kartgrunnlag:			
Kartreferanse:	ETRS89.UTM-33N		
Høydegrunnlag:	NN2000		
Saksbehandling i følge plan- og bygningsloven			
	Dato	Saksnr.	Signatur
Kunngjøring oppstart av reguleringsplanarbeid	15.08.2024		M.B.Holand
Vedtak om høring og offentlig ettersyn	30.10.2024		M.B.Holand
Periode for høring og offentlig ettersyn: 15.11.24-10.01.25	10.01.2025		M.B.Holand
Vedtak kommunestyret			
	Dato: 01.11.2024 PROF - nummer: 18E0006R_042	Utarbeidet av: M.B.Holand Saksbehandler: M.B.Holand	Tegningsnummer: R001

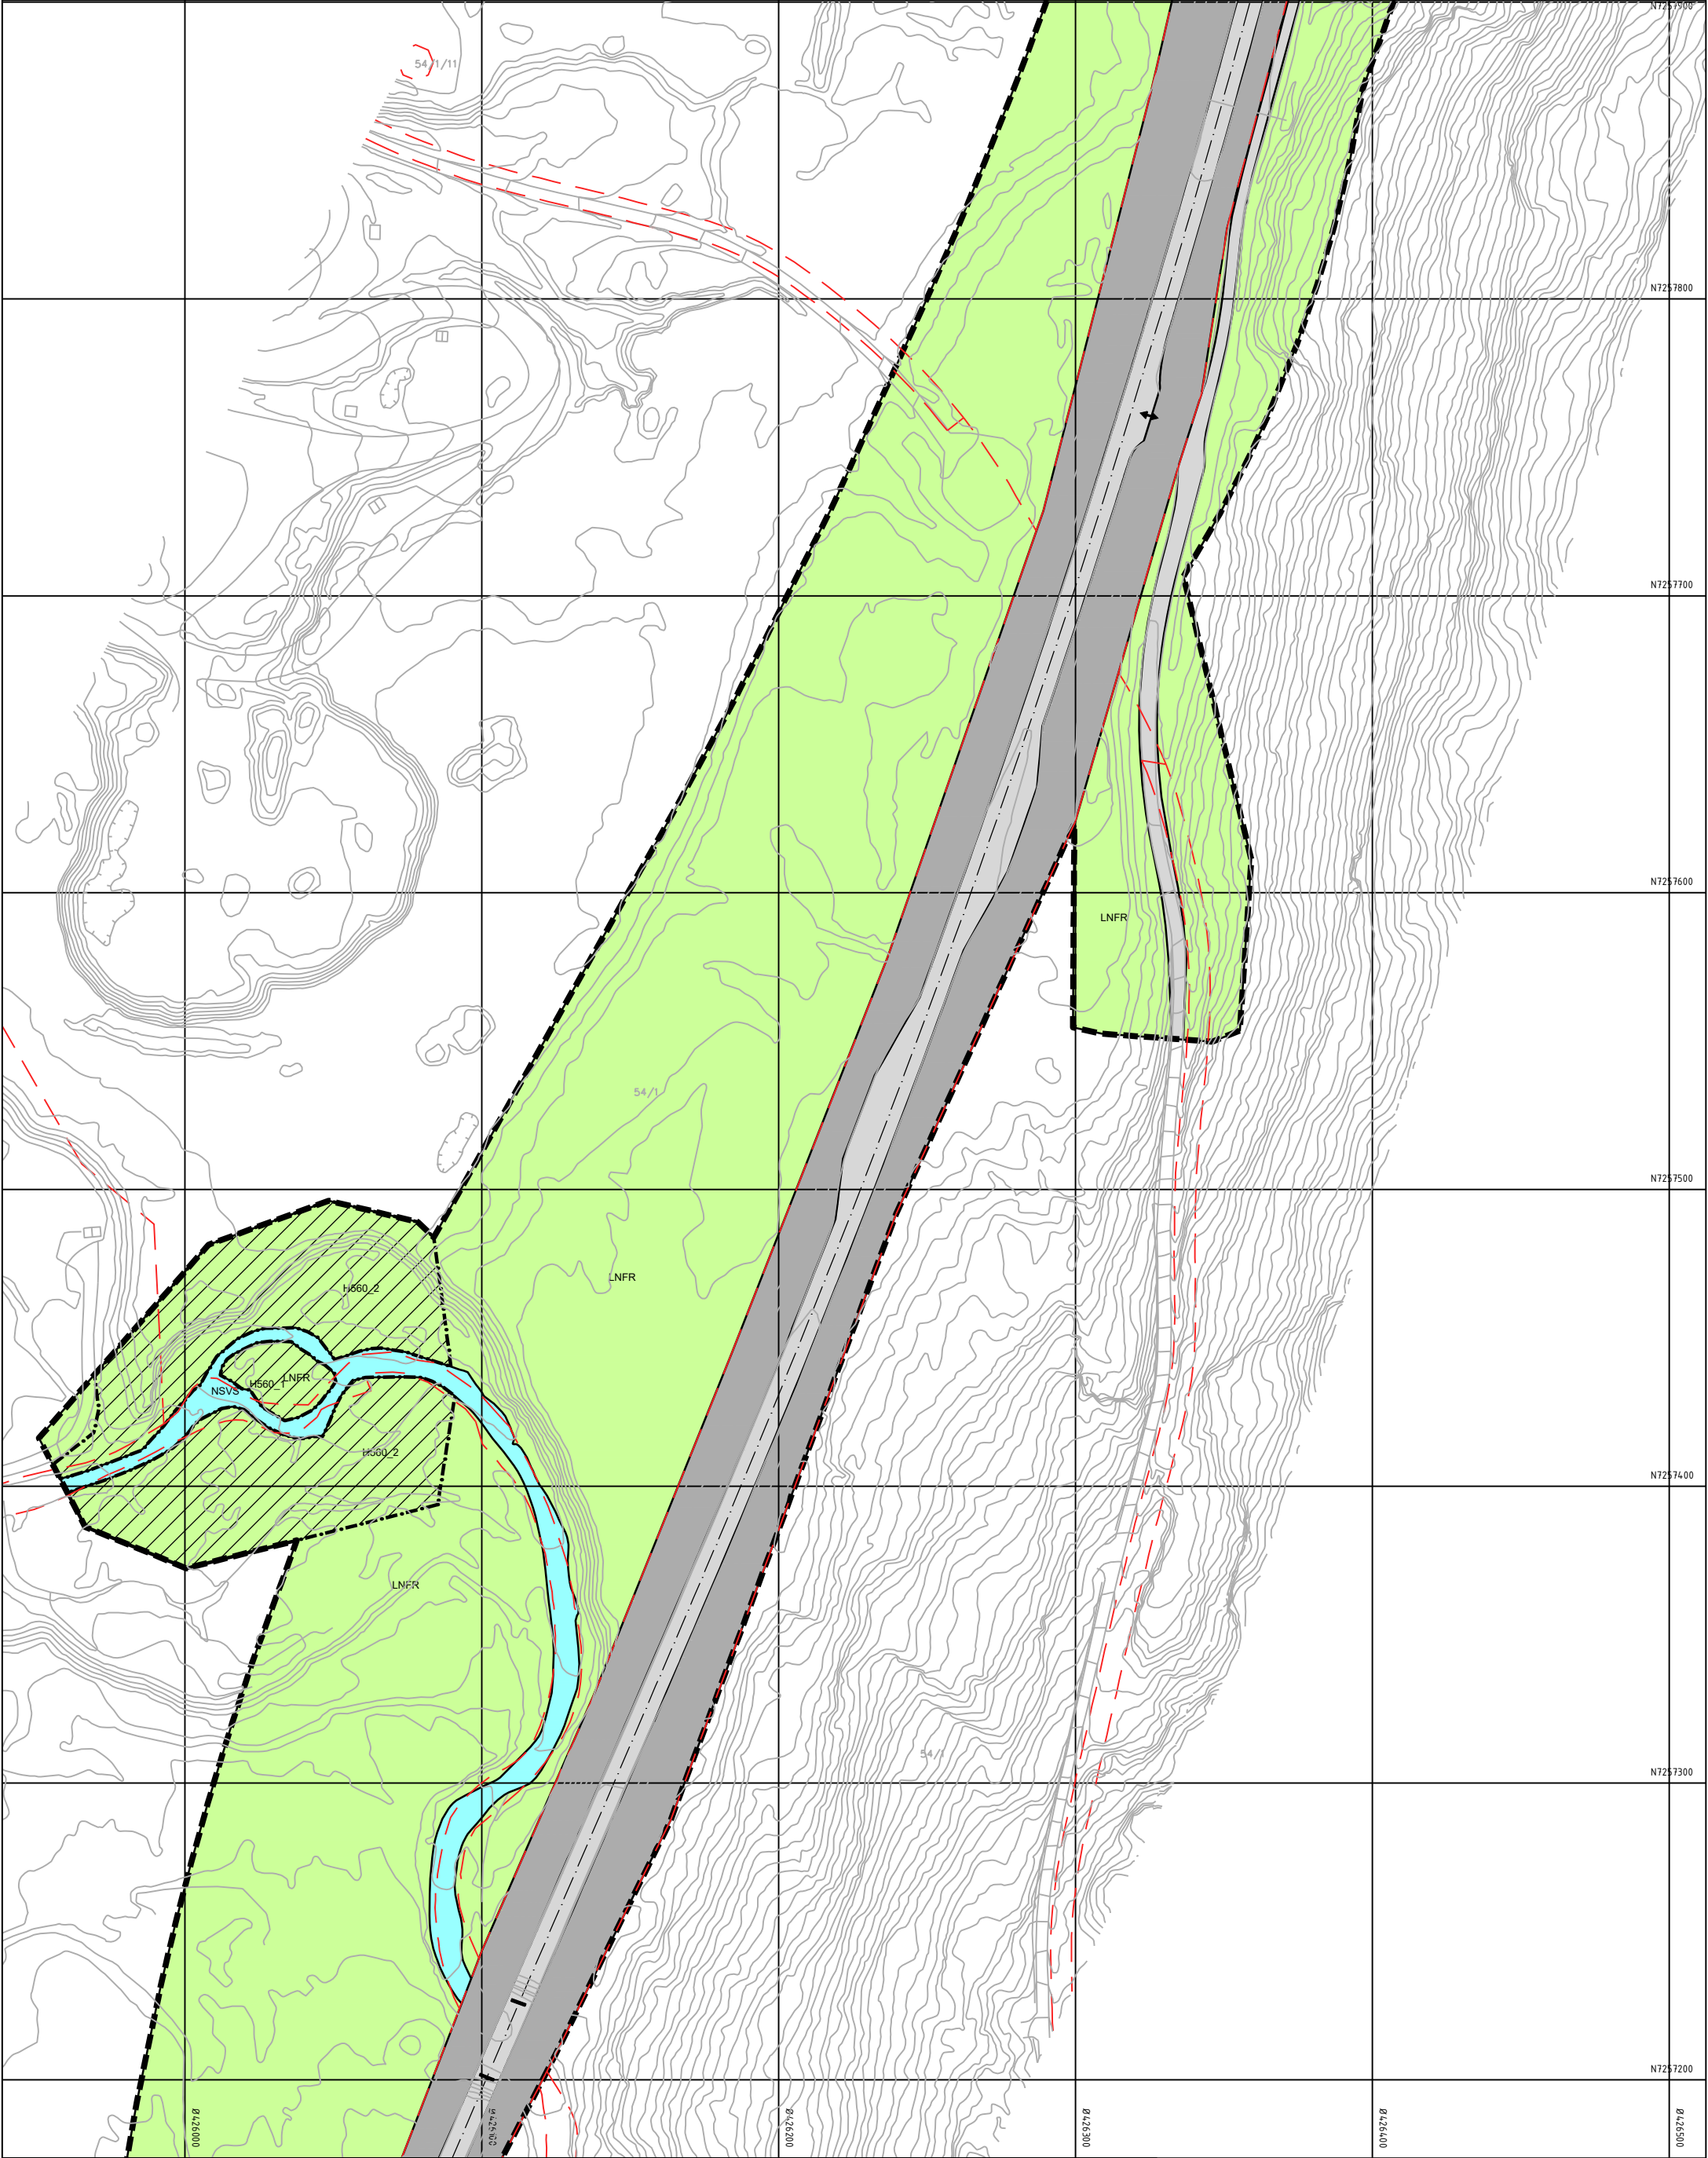

Tegnforklaring

Reguleringsplan PBL 2008

§12-5. Nr. 2 - Samferdselsanlegg og teknisk infrastruktur

V

Veg

KV

Kjøreveg

AVT

Annen veggrunn - tekniske anlegg

§12-5. Nr. 3 - Grønnstruktur

TV

Turveg

§12-5. Nr. 5 - Landbruks-, natur- og friluftsmål samt reindrift

LNFR

LNFR areal for nødvendige tiltak for landbruk og reindrift og gårdstilknyttet næringsvirksomhet basert på gårdens ressursgrunnlag

§12-5. Nr. 6 - Bruk og vern av sjø og vassdrag med tilhørende strandsone

§12-6 - Hensynssoner

NSVS

Naturområde i sjø og vassdrag med tilhørende strandsone

H660_2

Friskt

H660_2

Høyspenningsanlegg (inkl høyspentkabler)

H660_2

Bevaring naturmiljø

H660_2

Bevaring kulturmiljø

H660_2

Båndlegging etter lov om kulturminner

Linjesymbol

—

Plangrense

—

Formålgrense

—

Grense for sikringszone

—

Grense for faresone

—

Grense for angitt hensynssone

—

Grense for båndleggingszone

—

Regulert senterlinje

—

Frisktilinje

↔

Avkjørsel - både inn og utkjøring

—

Brukar

—

Undergang

Kilde for basiskart: FKB

Dato for basiskart: 13.08.2024

Ekvidistanse 1m

Kartmålestokk 1:2000

0 25.0 50m

Revisjon

Endringer etter offentlig ettersyn

Dato

24.01.2025

Saksnr.

Signatur

M.B.H

Detaljregulering E6

Kapskarmo-Brattåsen

Detaljregulering

PlanID:

1825_1825_202401

Kartgrunnlag:

Kartreferanse:

ETRS89_UTM-33N

Høydegrunnlag:

NN2000

Saksbehandling i følge plan- og bygningsloven

Dato

Saksnr.

Signatur

Kunngjøring oppstart av reguleringsplanarbeid

15.08.2024

M.B.Holand

Vedtak om høring og offentlig ettersyn

30.10.2024

M.B.Holand

Periode for høring og offentlig ettersyn: 15.11.24-10.01.25

10.01.2025

M.B.Holand

Vedtak kommunestyret

Grane kommune

Statens vegvesen


Dato: 01.11.2024

PROF - nummer: 18E0006R_042

Utarbeidet av: M.B.Holand

Saksbehandler: M.B.Holand

Tegningsnummer: R003

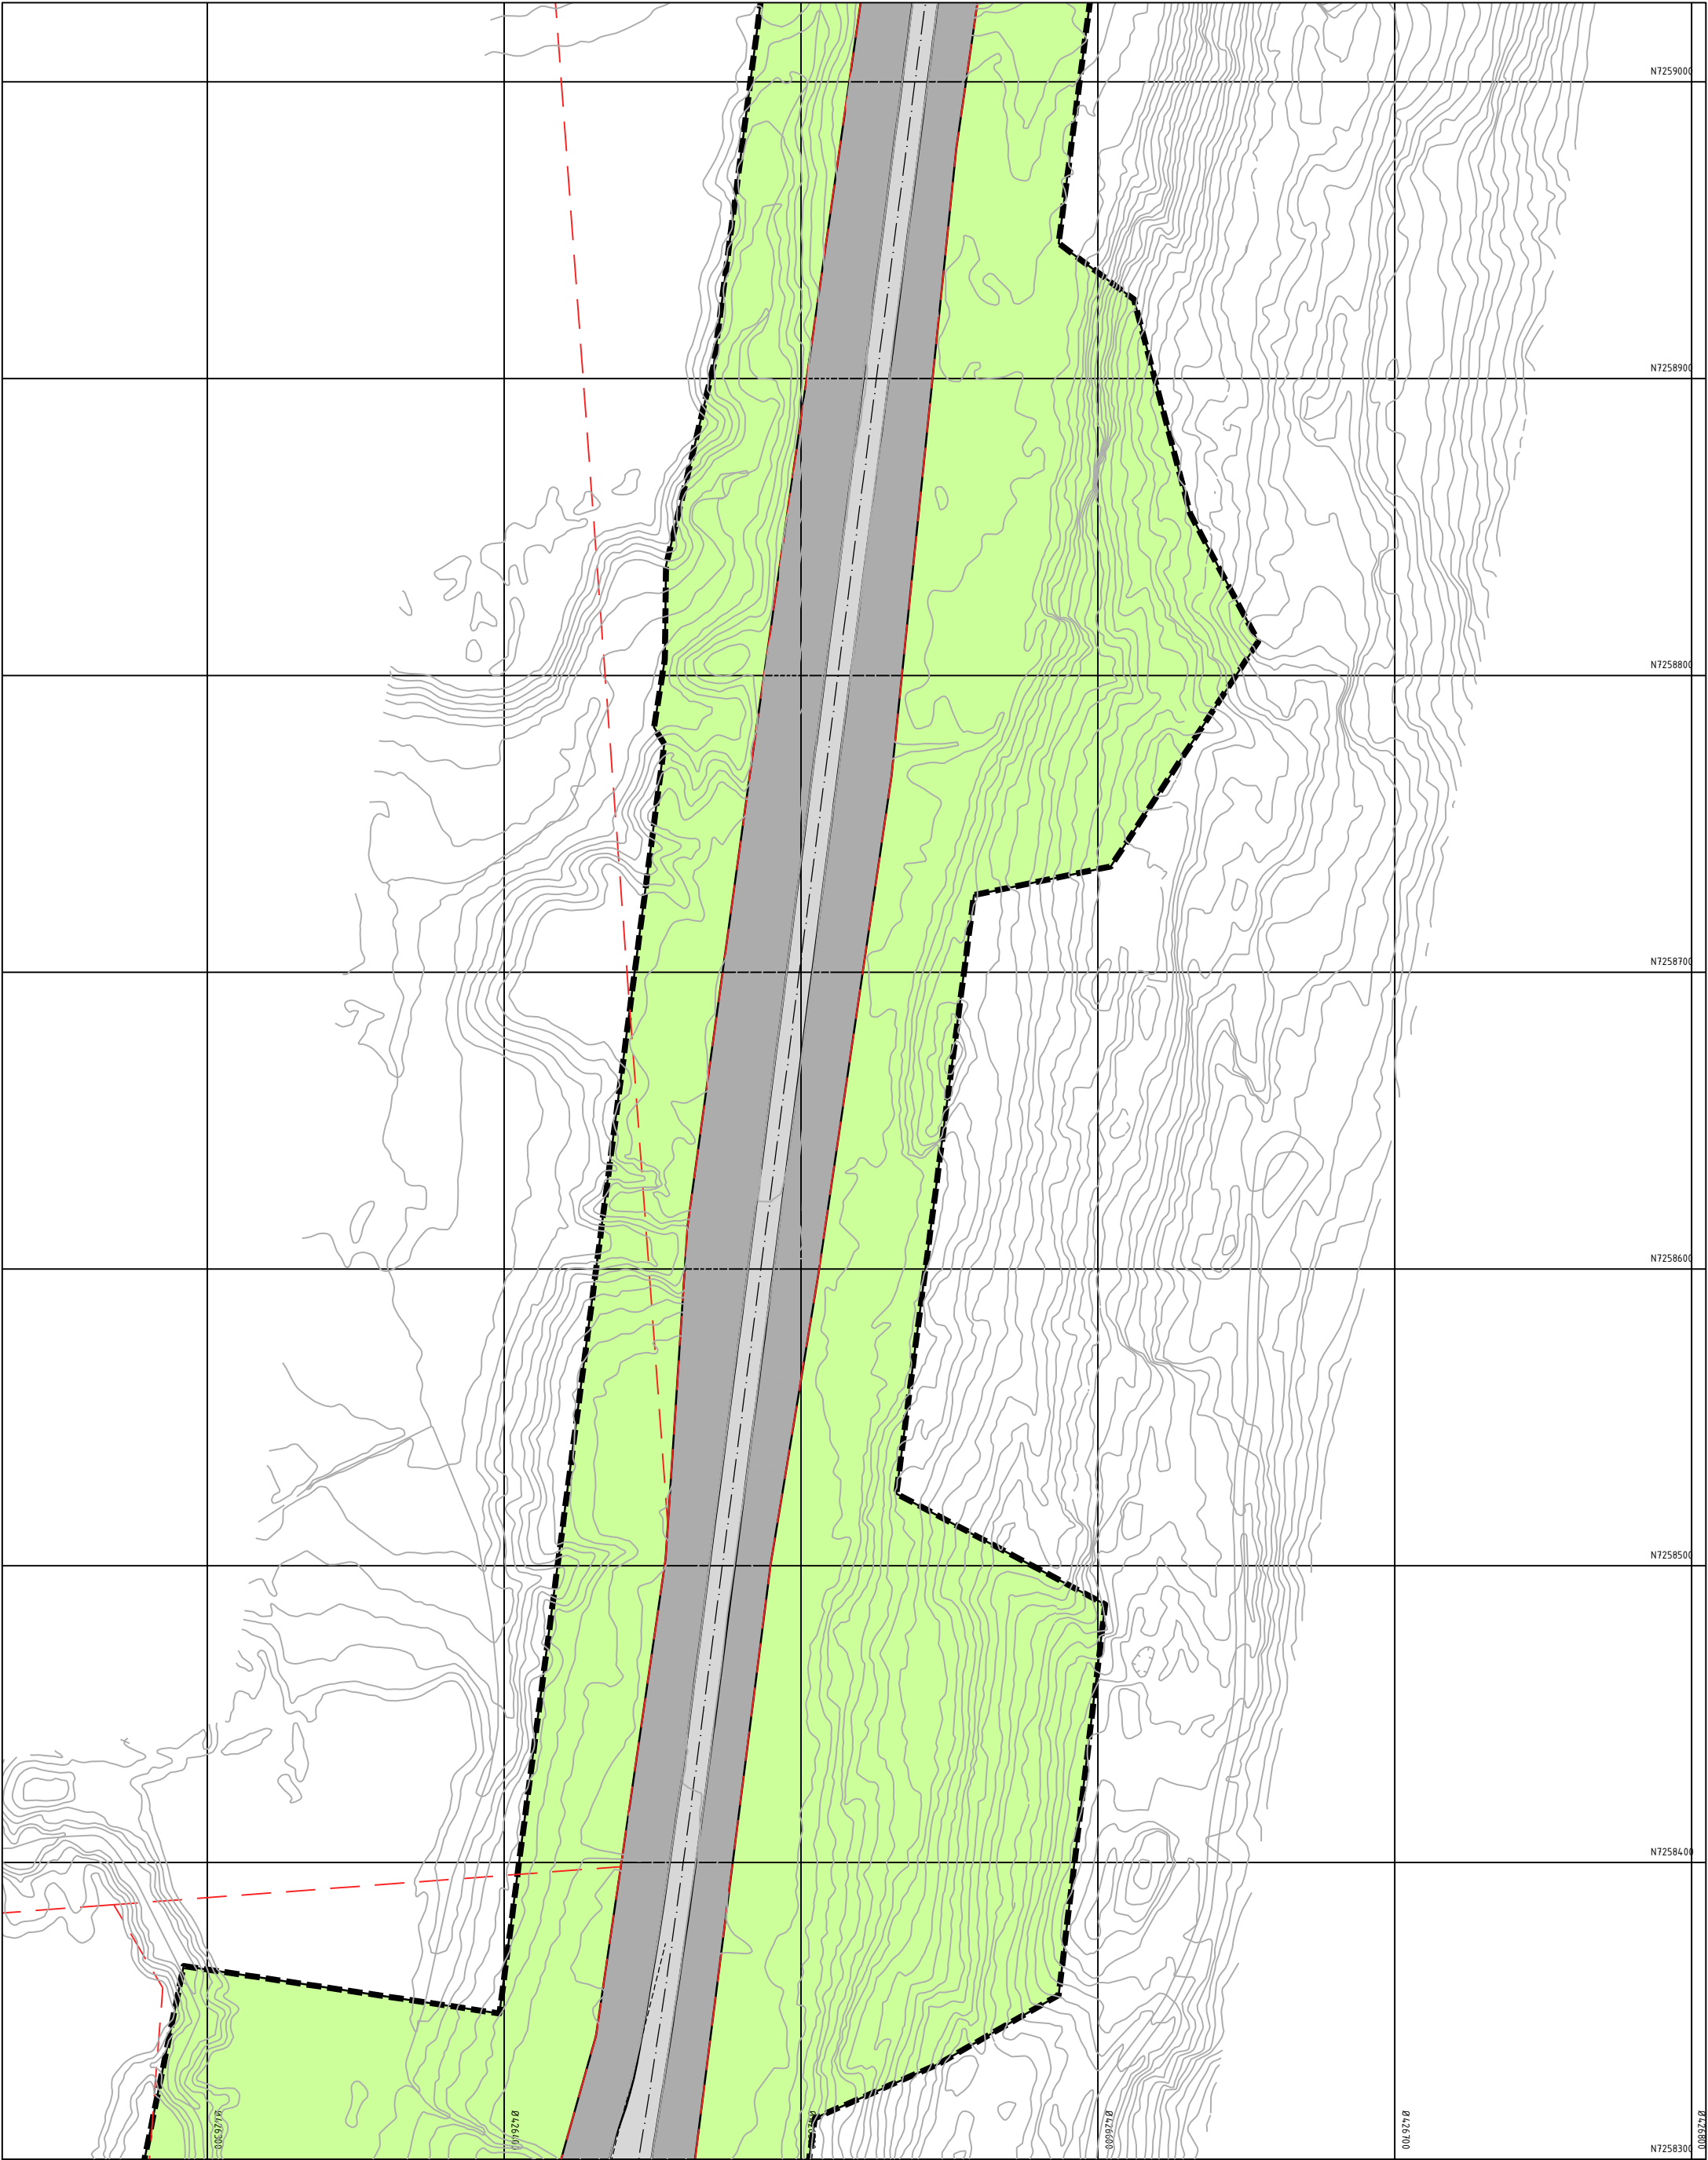

V

Veg

KV

Kjøreveg

AVT

Annen veggrunn - tekniske anlegg

TV

Turveg

LNFR

LNFR areal for nødvendige tiltak for landbruk og reindrift og gårdstilknyttet næringsvirksomhet basert på gårdens ressursgrunnlag

§12-5. Nr. 6 - Bruk og vern av sjø og vassdrag med tilhørende strandsone

NSVS

Naturområde i sjø og vassdrag med tilhørende strandsone

§12-6 - Hensynssoner

H370

Frisikt

H560

Høyspenningsanlegg (inkl høyspentkabler)

H570

Bevaring naturmiljø

H570

Bevaring kulturmiljø

H750

Båndlegging etter lov om kulturminner

Linjesymbol

Plangrense

Formålgrense

Grense for sikringszone

Grense for faresone

Grense for angitt hensynssone

Grense for båndleggingssone

Regulert senterlinje

Frisiktlinje

Punktsymboler

Avkjørsel - både inn og utkjøring

Brukar

Undergang

Kilde for basiskart: FKB

Dato for basiskart: 13.08.2024

Ekvidistanse 1m

Kartmålestokk 1:2000

0

25.0

50m

Detaljregulering E6

Kapskarmo-Brattåsen

Detaljregulering

PlanID: 1825_1825_202401

Kartgrunnlag:

Kartreferanse: ETRS89.UTM-33N

Høydegrunnlag: NN2000

Saksbehandling i følge plan- og bygningsloven

Dato

Saksnr.

Signatur

Kunngjøring oppstart av reguleringsplanarbeid

15.08.2024

M.B.Holand

Vedtak om høring og offentlig ettersyn

30.10.2024

M.B.Holand

Periode for høring og offentlig ettersyn: 15.11.24-10.01.25

10.01.2025

M.B.Holand

Vedtak kommunestyret

Grane kommune

Statens vegvesen


Dato: 01.11.2024


PROF - nummer: 18E0006R_042

Utarbeidet av: M.B.Holand

Saksbehandler: M.B.Holand

Tegningsnummer: R005

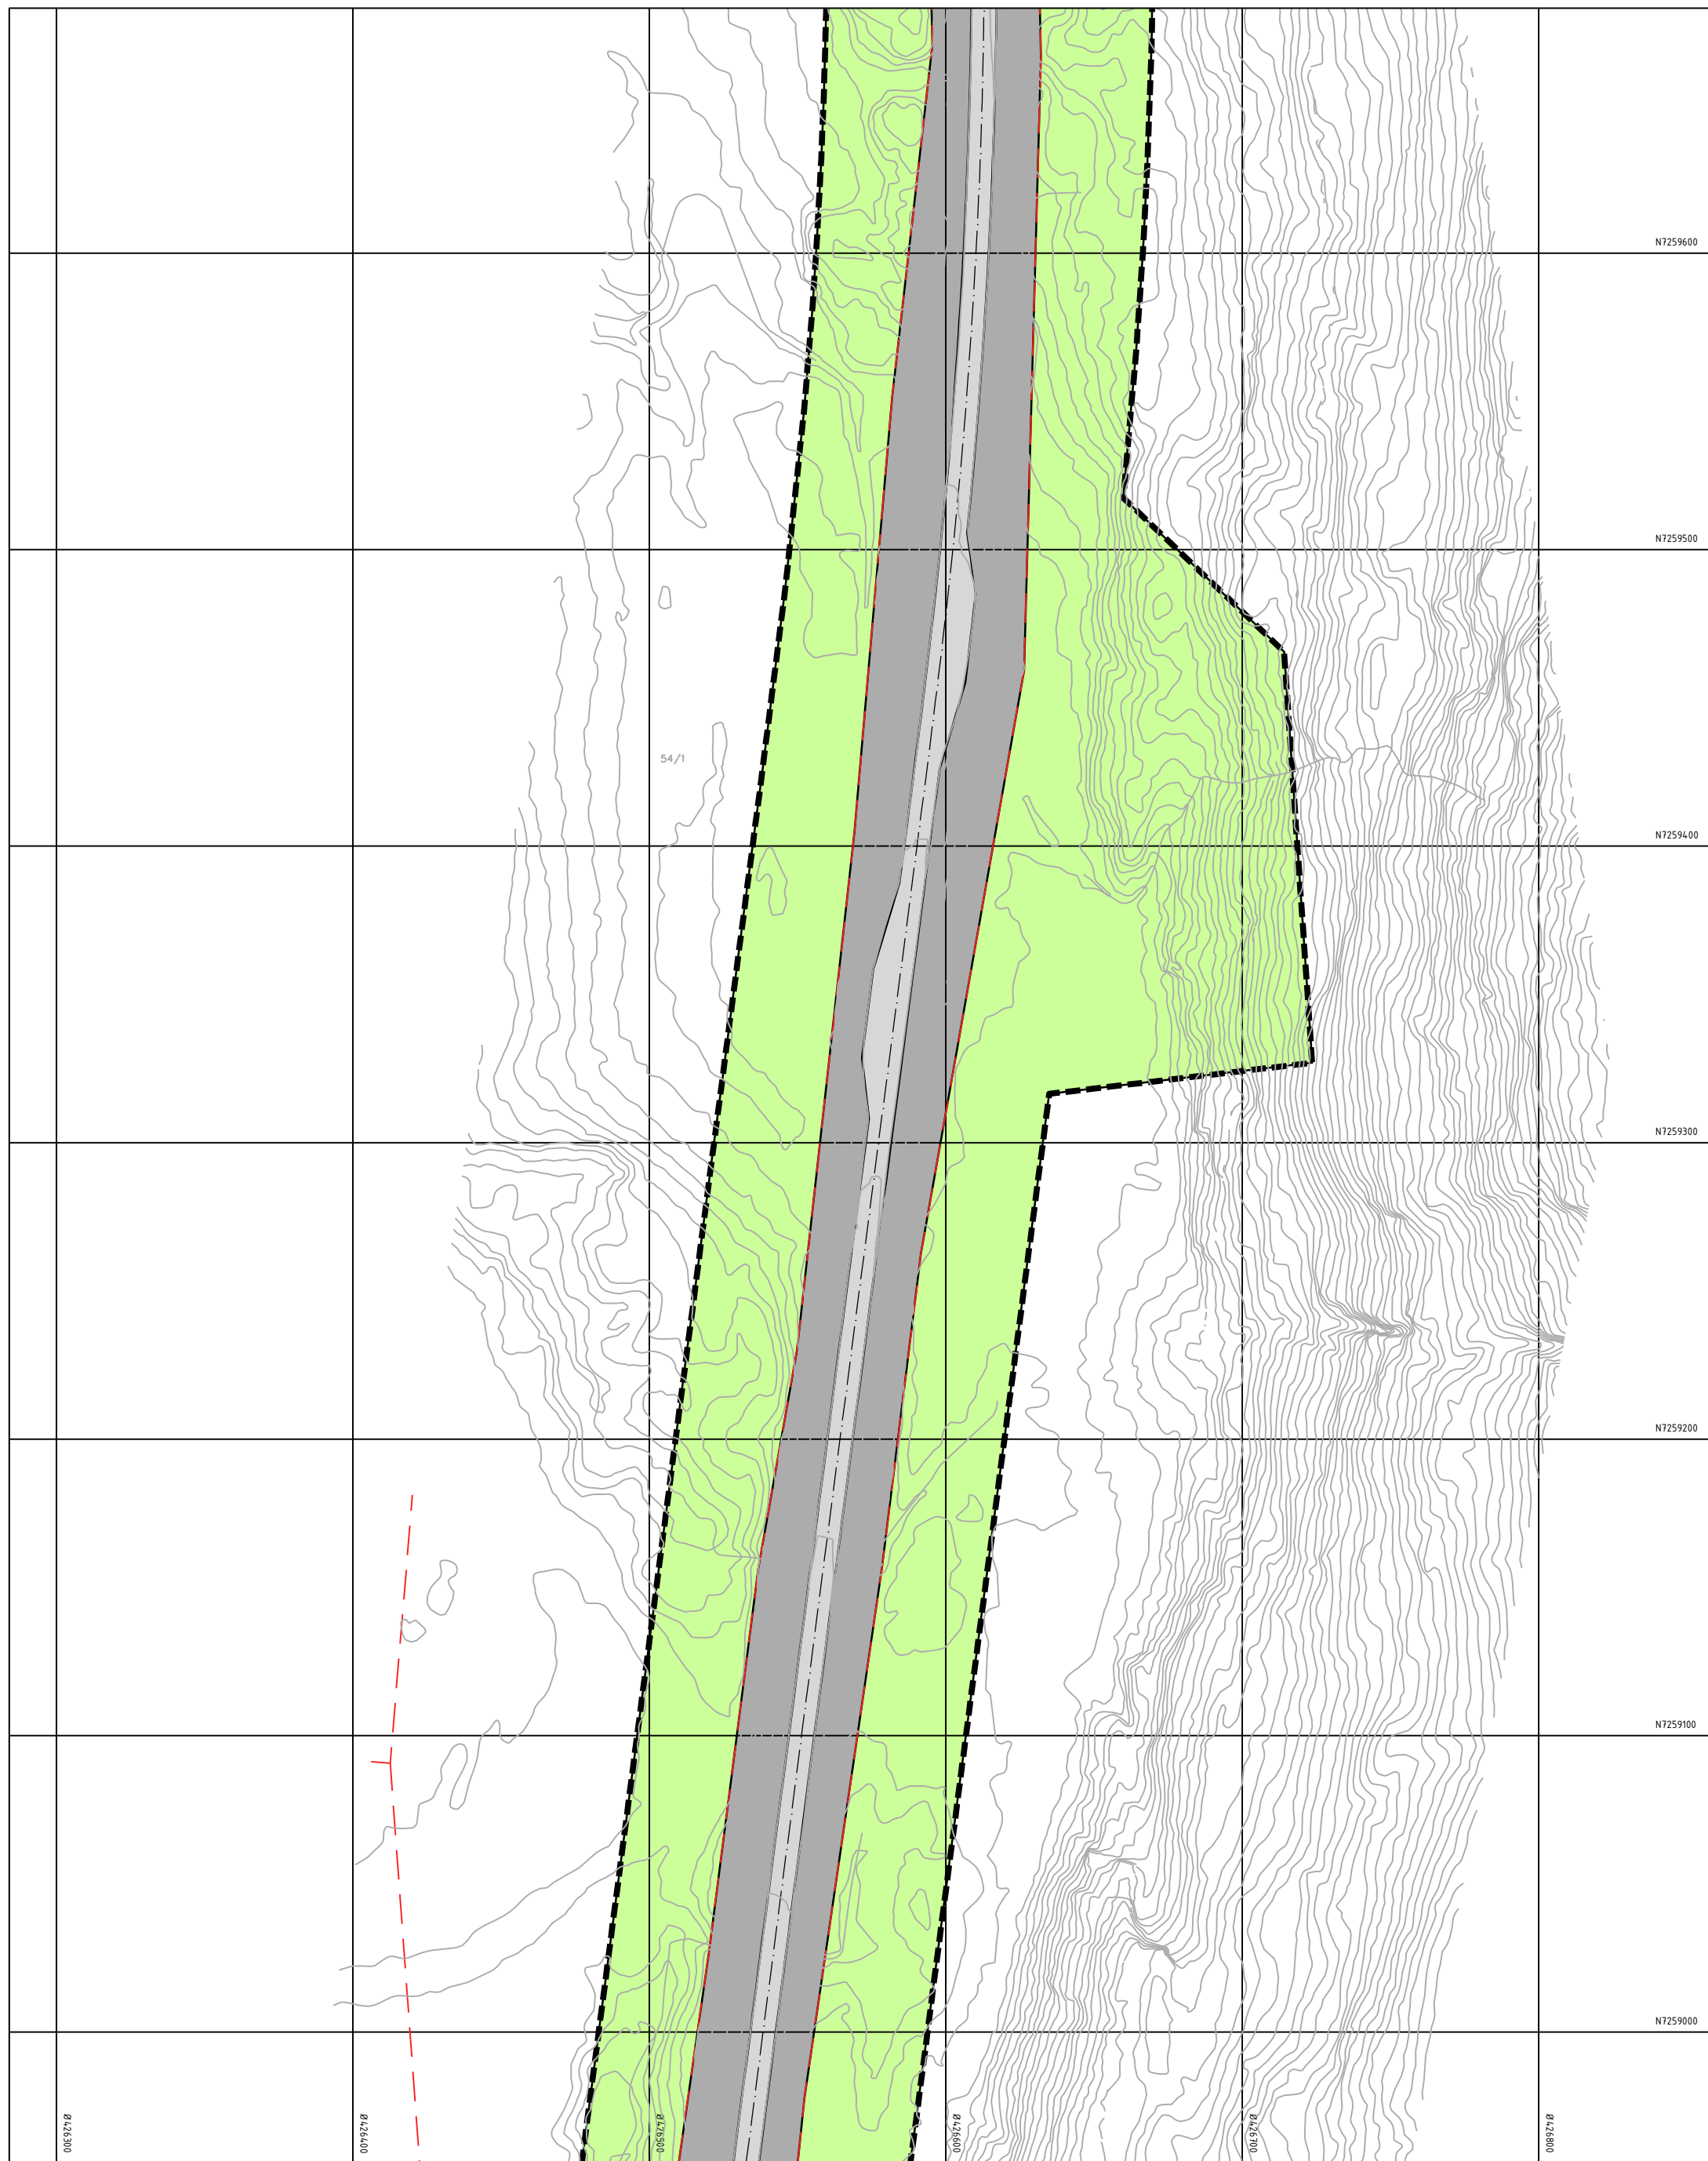

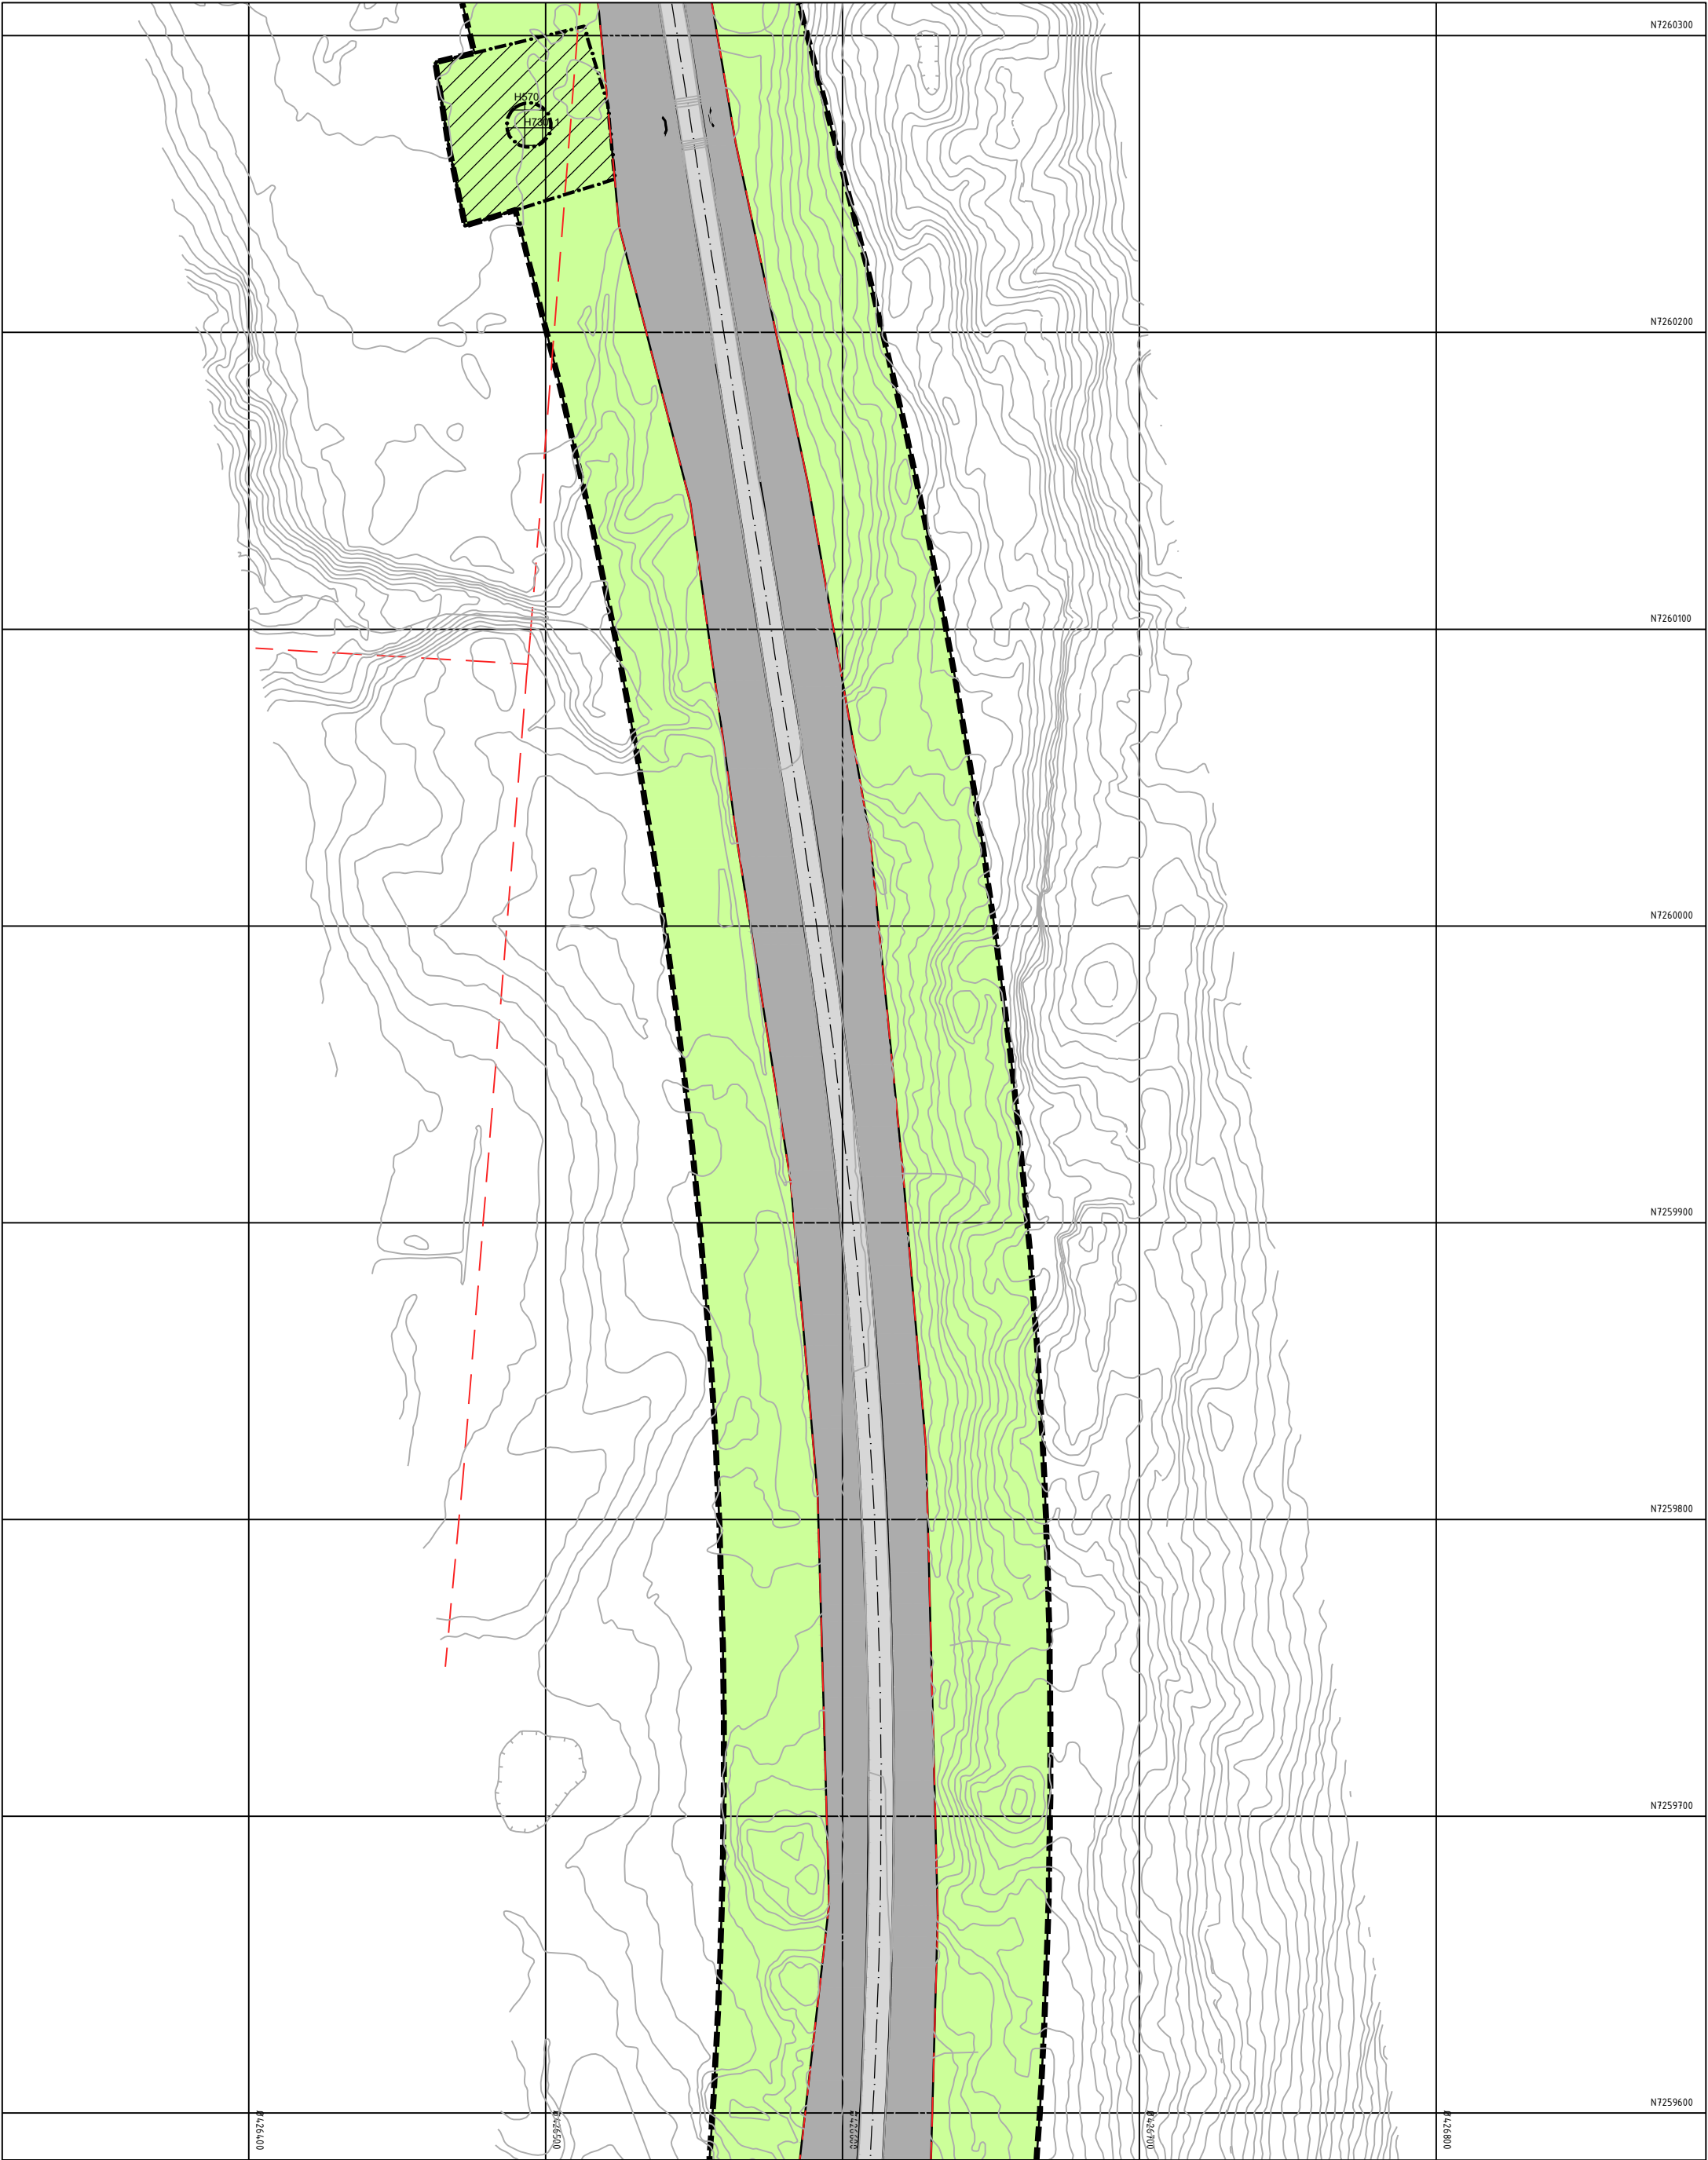

Tegnforklaring

Reguleringsplan PBL 2008

§12-5. Nr. 2 - Samferdselsanlegg og teknisk infrastruktur

V

Veg

KV

Kjøreveg

AVT

Annen veggrunn - tekniske anlegg

§12-5. Nr. 3 - Grønnstruktur

TV

Turveg

§12-5. Nr. 5 - Landbruks-, natur- og friluftsmål samt reindrift

LNFR

LNFR areal for nødvendige tiltak for landbruk og reindrift og gårdstilknyttet næringsvirksomhet basert på gårdens ressursgrunnlag

§12-5. Nr. 6 - Bruk og vern av sjø og vassdrag med tilhørende strandsone

§12-6 - Hensynssoner

NSVS

Naturområde i sjø og vassdrag med tilhørende strandsone

§12-6

Frisikt

Høyspenningsanlegg (inkl høyspentkabler)

Bevaring naturmiljø

Bevaring kulturmiljø

Båndlegging etter lov om kulturminner

Plangrense

Formålgrense

Grense for sikringssoner

Grense for faresone

Grense for angitt hensynssone

Grense for båndleggingssoner

Regulert senterlinje

Frisiktlinje

Punktsymboler

Avkjørsel - både inn og utkjøring

Brukar

Undergang

Kilde for basiskart: FKB

Dato for basiskart: 13.08.2024

Ekvidistanse 1m

Kartmålestokk 1:2000

0

25.0

50m

Statens vegvesen

Grane kommune

Revisjon

Endringer etter offentlig ettersyn

Dato

Saksnr.

Signatur

Detaljregulering E6

Kapskarmo-Brattåsen

Detaljregulering

Saksbehandling i følge plan- og bygningsloven

Dato

Saksnr.

Signatur

Kunngjøring oppstart av reguleringsplanarbeid

15.08.2024

Utarbeidet av: M.B.Holand

Tegningsnummer: R007

Vedtak om høring og offentlig ettersyn

30.10.2024

Saksbehandler: M.B.Holand

Periode for høring og offentlig ettersyn: 15.11.24-10.01.25

10.01.2025

Saksbehandler: M.B.Holand

Vedtak kommunestyret

Dato: 01.11.2024

PROF - nummer: 18E0006R_042

Utarbeidet av: M.B.Holand

