



Statens vegvesen

Detaljregulering E6 Flyum - Lille Majavatn

Illustrasjonshefte

Prosjekt: E6 Helgeland sør

Delstrekning: Flyum - Lille Majavatn

Grane kommune

TEKNISKE DATA

Fra profil: 0 - 6700

Dimensjoneringsklasse: H1

Fartsgrense: 80/90 km/t

Trafikkgrunnlag (ÅDT): 1600 (År 2044)




Innholdsfortegnelse:

C - tegninger, C2001 – C2010


F - tegninger, F2101, F2102 og F2111

G - tegninger, G2001 – G20xx

X - tegninger, X2001 – X2008

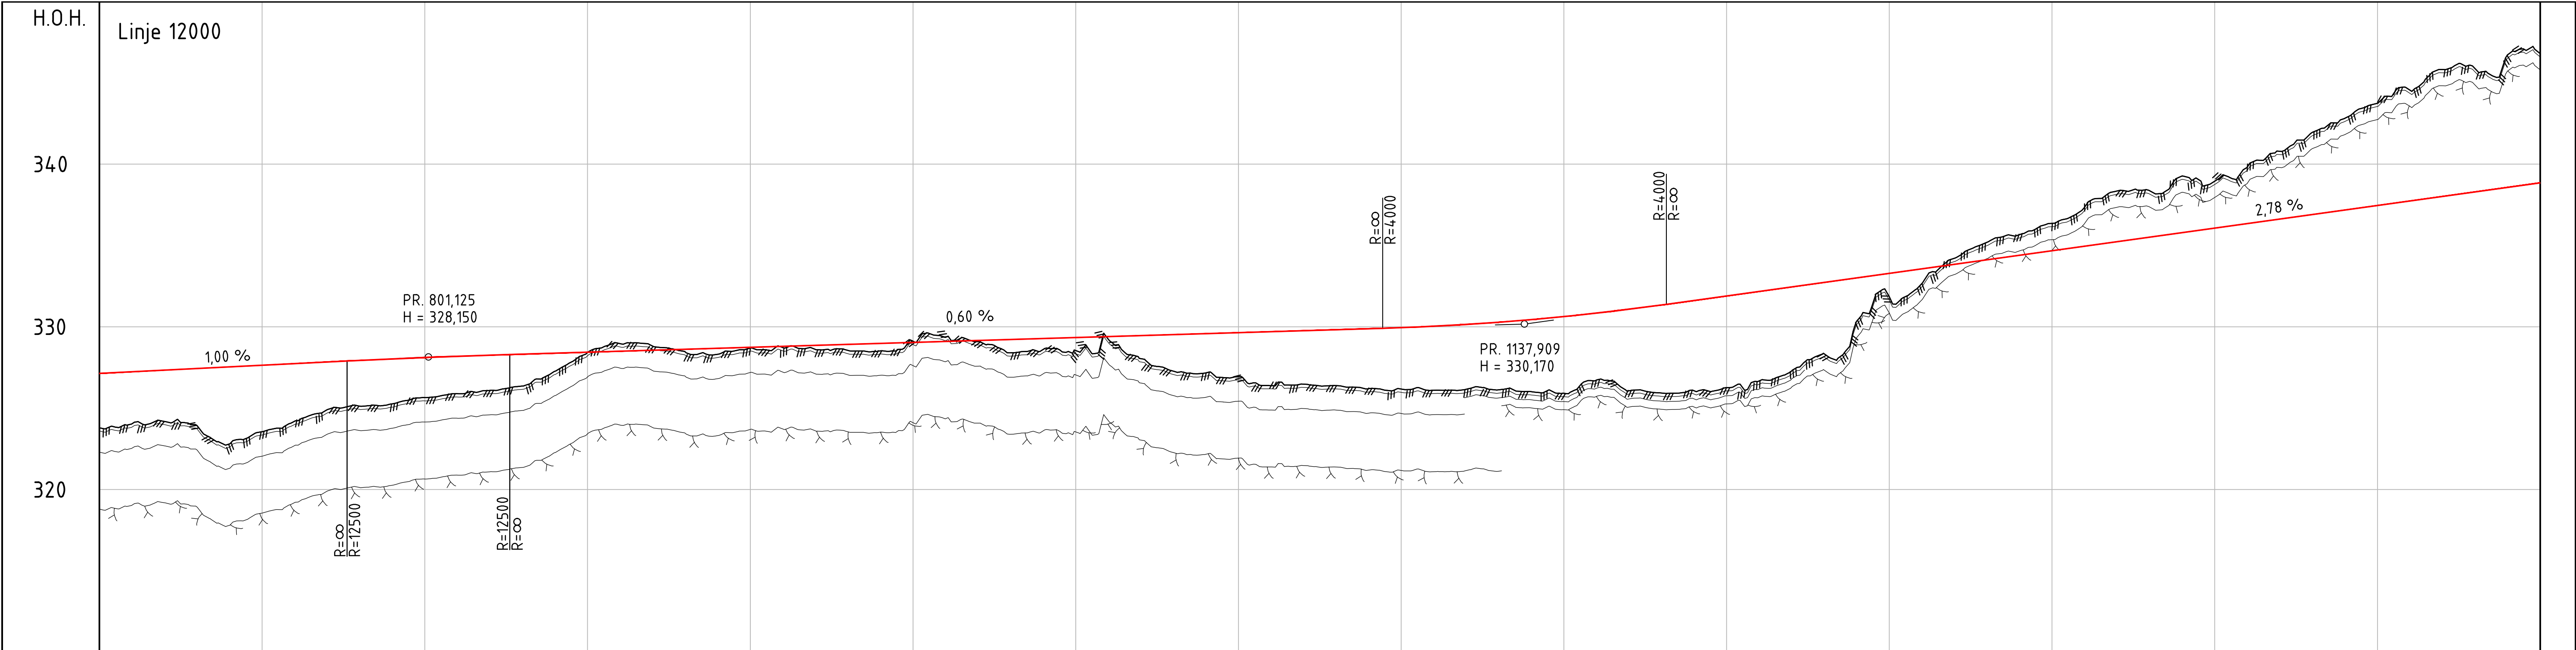

PROFIL NR.	700	750	800	850	900	950	1000	1050	1100	1150	1200	1250	1300	1350	1400	1450
HOR.KURV.			R=750			A=265		A=275			R=-850			A=275		A=235
BREDEUTV.																
TVERRFALL																
H.kj.b.k.	7,7%				7,7%			7,2%					7,2%			5,2%
V.kj.b.k.																
PROFIL H.	323,80	327,14	324,04	327,24	324,08	327,34	323,93	327,44	322,80	327,54	323,55	327,64	324,28	327,74	324,98	327,84
TERRENG H.	323,80	327,14	324,04	327,24	324,08	327,34	323,93	327,44	322,80	327,54	323,55	327,64	324,28	327,74	324,98	327,84
OVERBYGN.T.																

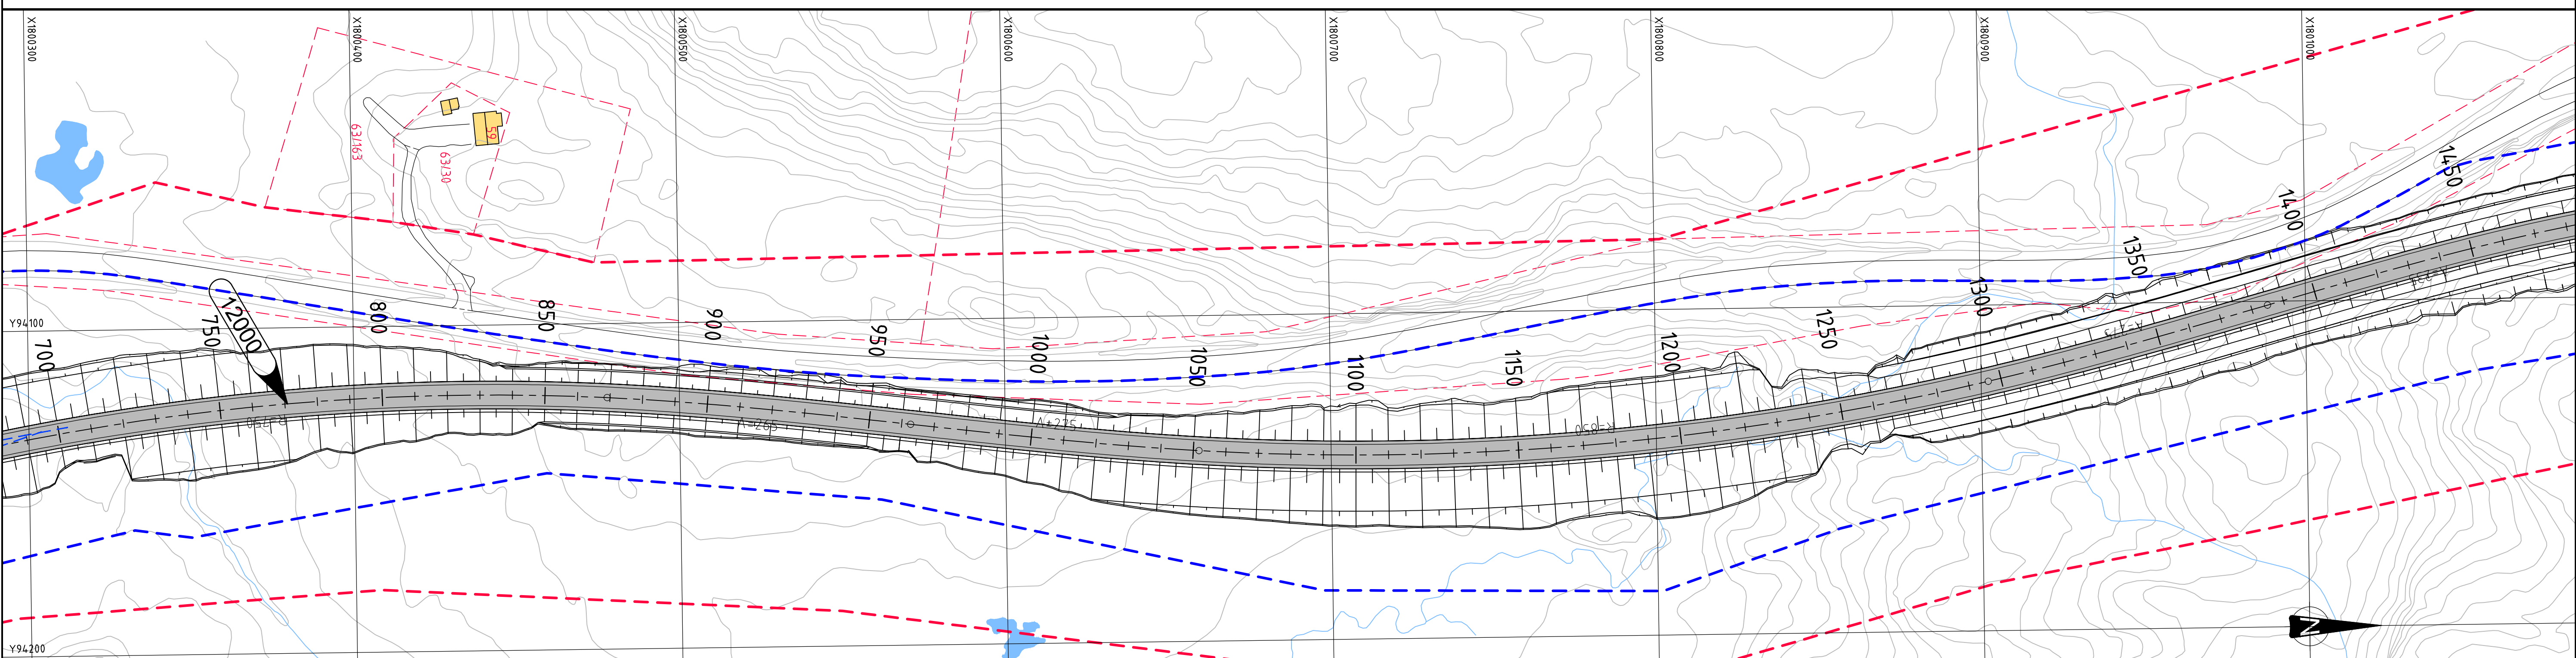

TEGNFORKLARING

Prosjekttert:

XXXXX

Henvisning til vegmodell

XX

Henvisning til konstruksjon

Veg

Trafikkøy

Rekkverk

Endeterminale

Kantstein

Frisikt

Reguleringsgrense

Formålsgrense veg

=

Avkjørsel stenges

Eksisterende:

Eiendomsgrense

Veg

Bygning

Bygning rives


MERKNADER

- Koordinatsystem: Euref89 NTM, sone 13. Høydegrunnlag: NN2000.


HENVISNINGER

-

</

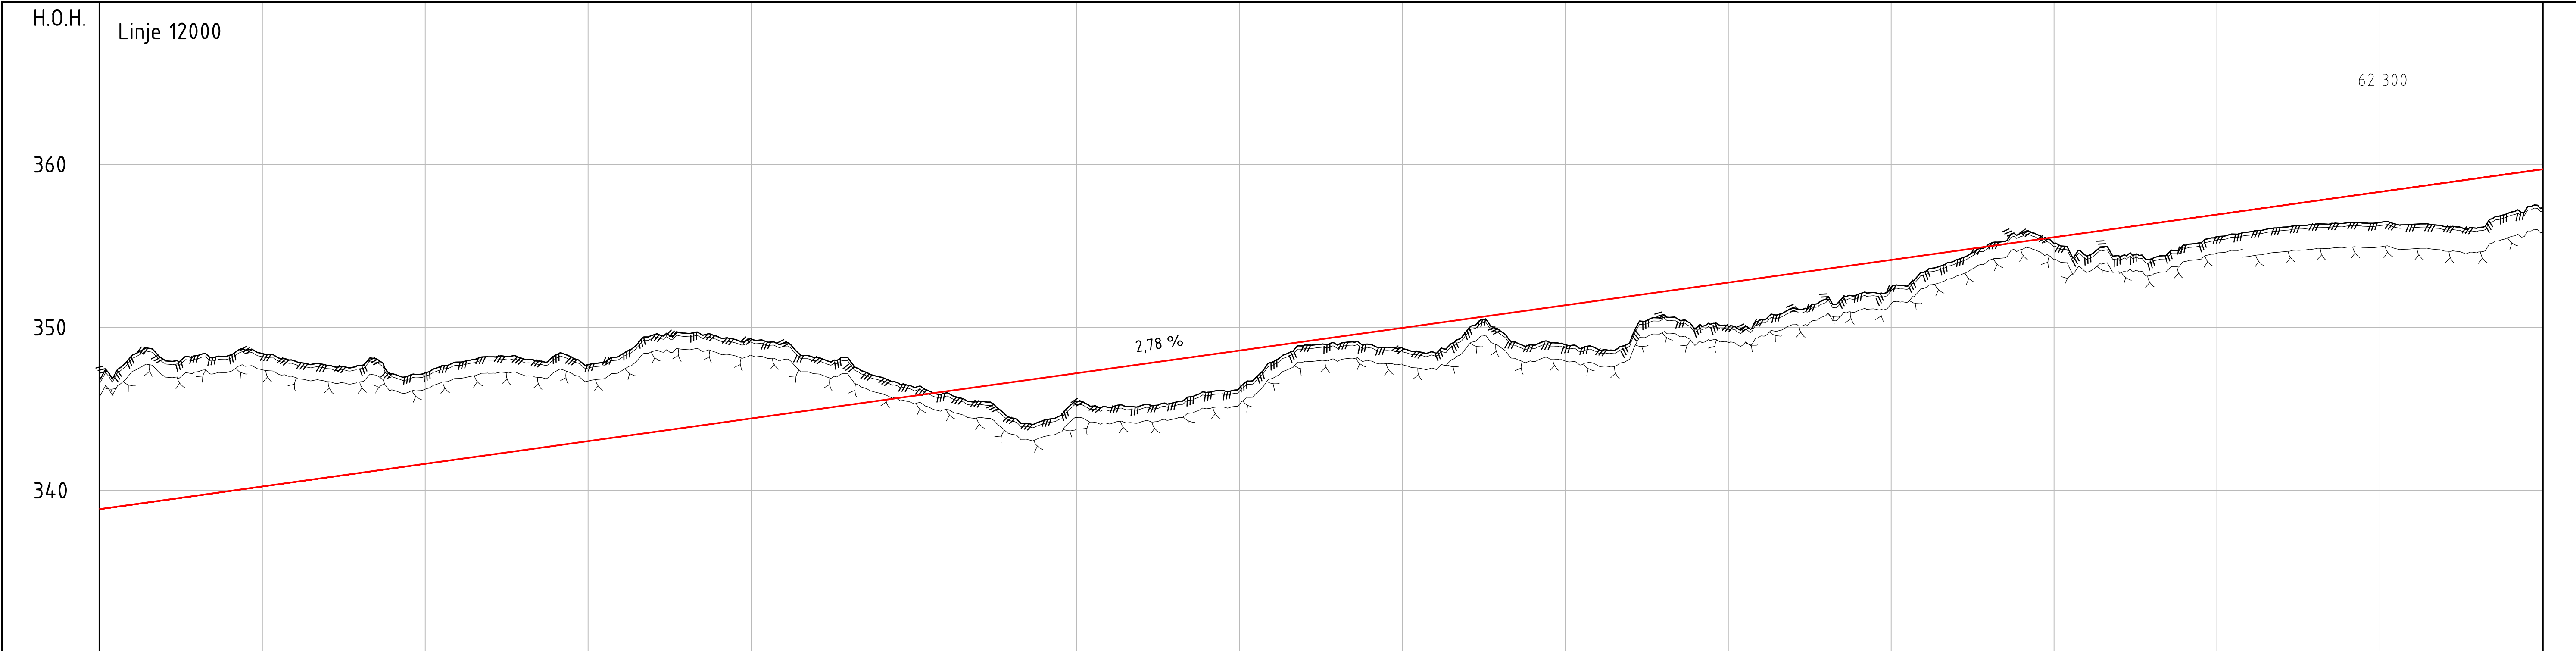

PROFIL NR	1450	1500	1550	1600	1650	1700	1750	1800	1850	1900	1950	2000	2050	2100	2150	2200
HOR.KURV.	A=235				R=550				A=235		A=235		R=550		A=235	A=500
BREDE	DEUTV.															
TVERRFALL																
H.kj.b.k.	5,2%	8,0%					8,0%				8,0%		8,0%			4,1%
V.kj.b.k.																
PROFIL H.	346,82833885	347,9933940	348,2833968	348,2833996	348,3834074	347,9334055	347,8834190	348,3834329	349,5334357	349,6434385	349,7734413	347,7834463	347,8834598	348,3834733	349,5334761	349,6434789
TERRENG H.	346,82833885	347,9933940	348,2833968	348,2833996	348,3834074	347,9334055	347,8834190	348,3834329	349,5334357	349,6434385	349,7734413	347,7834463	347,8834598	348,3834733	349,5334761	349,6434789
OVERBYGN.T.																

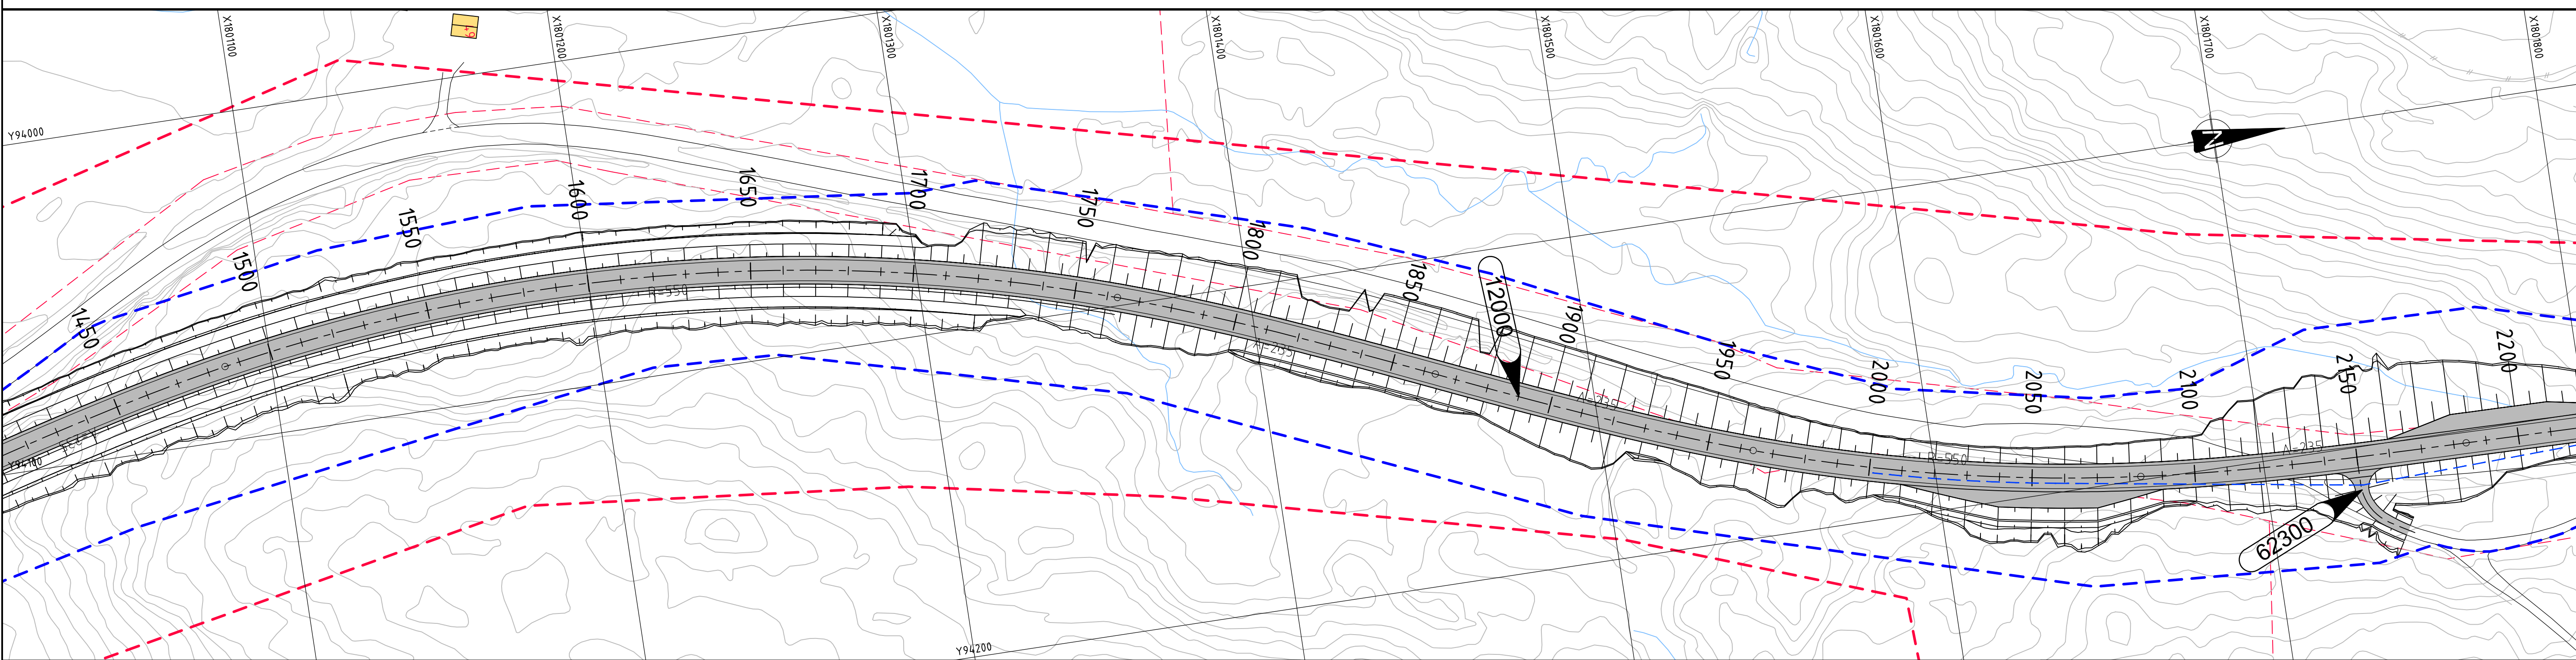

TEGNFORKLARING

Prosjekttert:

XXXXX

Henvising til vegmodell

XX

Henvising til konstruksjon

Veg

Trafikkø

Rekkverk

Endeterminale

Kantstein

Frisikt

Reguleringsgrense

Formålsgrense veg

Avkjørsel stenges

Eksisterende:

Veg

Bygning


Bygning rives

MERKNADER


- Koordinatsystem: Euref89 NTM, sone 13. Høydegrunnlag: NN2000.

HENVISNINGER


-

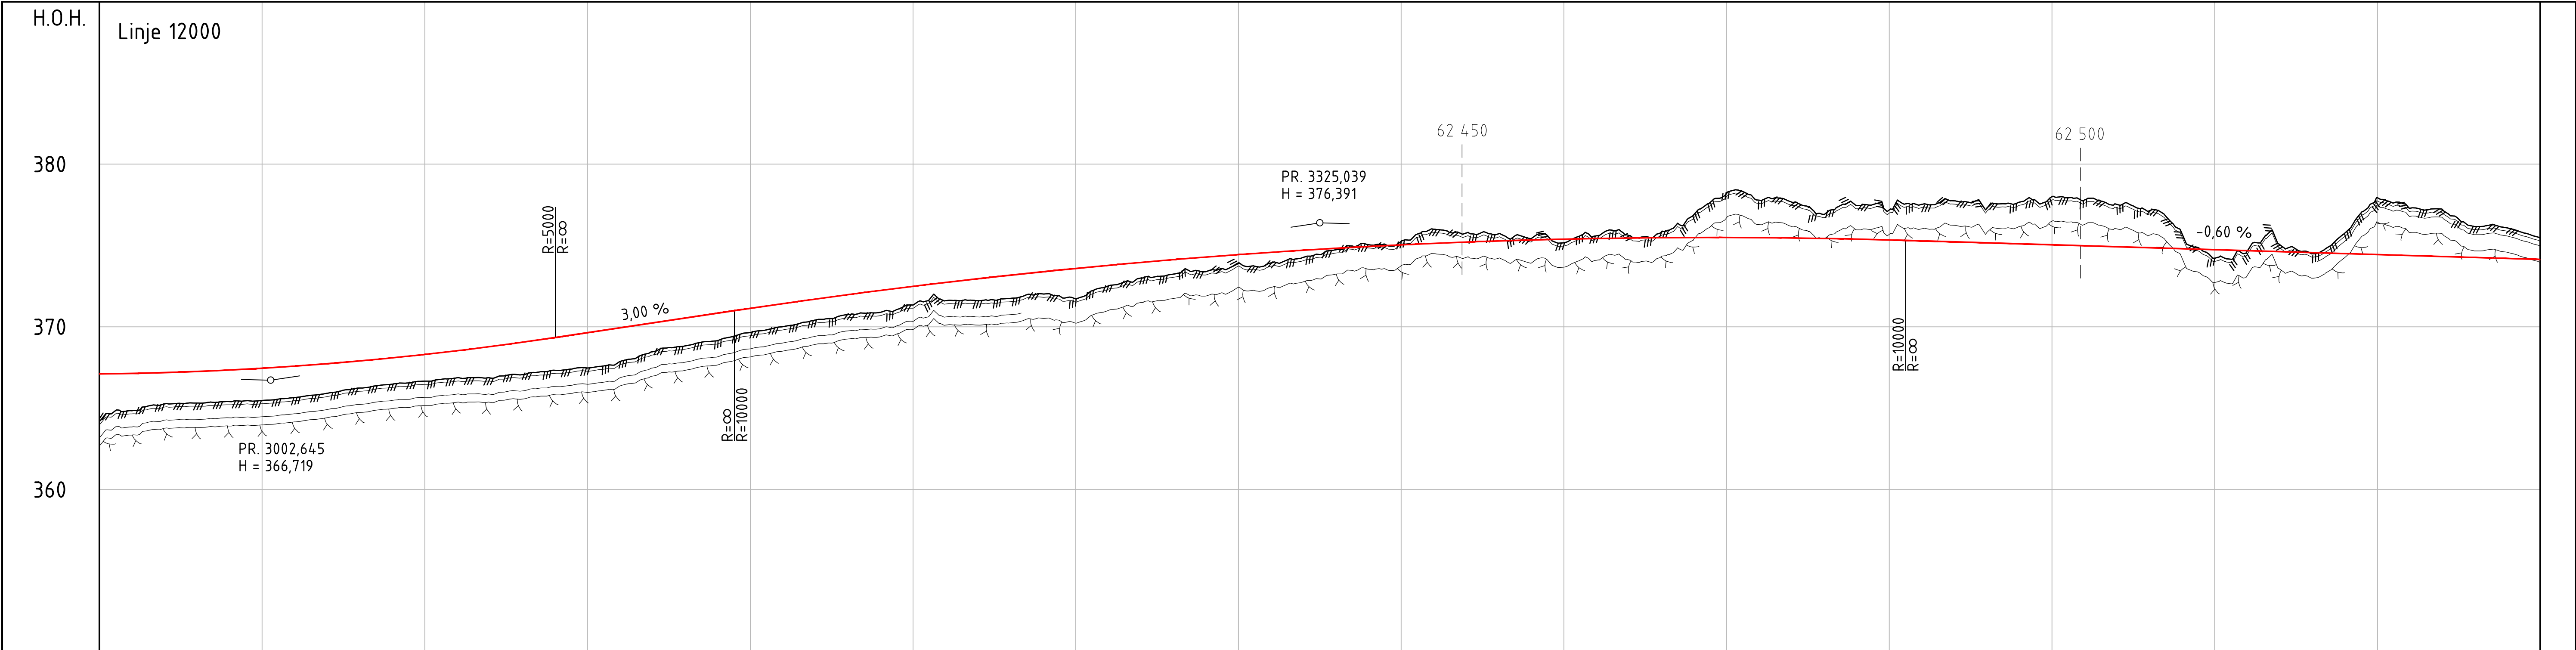

PROFIL NR	2950	3000	3050	3100	3150	3200	3250	3300	3350	3400	3450	3500	3550	3600	3650	3700	
HOR.KURV.	A=500						R=∞						A=180		R=-4,50	
BREDE	5,00	
DEUTV.	
TVERRFALL	
H.kj.b.k.	3,0%												3,0%	3,0%	8,0%	8,0%	
V.kj.b.k.	
PROFIL H.	364,85	367,13	365,27	367,18	365,97	367,25	365,47	367,34	365,77	367,45	365,68	367,58	365,97	367,73	366,24	367,99	366,48	368,09	366,07	368,30	366,87	368,53	366,84	368,78	367,00	369,05	367,33	369,34	367,69	369,69	367,99	369,94	368,47	370,24	368,83	370,54	369,48	370,84	369,45	371,14	370,03	371,43	370,42	371,71	370,75	371,98	370,88	372,24	371,33	372,49	371,69	372,73	371,60	372,96	371,75	373,18	372,03	373,39	371,72	373,59	372,55	373,78	373,00	373,96	373,24	374,13	373,38	374,29	373,53	374,47	373,59	374,58	374,27	374,71	374,74	374,83	375,04	375,14	375,48	375,75	375,13	376,00	375,75	375,21	375,76	375,21	375,73	375,28	375,48	375,34	375,75	375,38	375,75	375,43	375,59	375,43	375,67	375,46	375,83	375,48	376,49	375,69	378,48	375,49	377,88	375,48	377,68	375,46	377,48	375,43	377,28	375,39	377,08	375,34	376,88	375,28	377,53	375,28	377,43	375,22	377,33	375,16	377,23	375,10	377,13	375,04	377,03	374,98	376,93	374,92	377,83	374,88	377,73	374,83	377,63	374,78	377,53	374,73	377,43	374,68	377,33	374,63	377,23	374,58	377,13	374,53	377,03	374,48	376,93	374,43	376,83	374,38	376,73	374,33	376,63	374,28	376,53	374,23	376,43	374,18	376,33	374,13	376,23	374,08	376,13	374,03	376,03	373,98	375,93	373,93	375,83	373,88	375,73	373,83	375,63	373,78	375,53	373,73	375,43	373,68	375,33	373,63	375,23	373,58	375,13	373,53	375,03	373,48	374,93	373,43	374,83	373,38	374,73	373,33	374,63	373,28	374,53	373,23	374,43	373,18	374,33	373,13	374,23	373,08	374,13	373,03	374,03	372,98	373,93	372,88	373,83	372,78	373,73	372,68	373,63	372,58	373,53	372,48	373,43	372,38	373,33	372,28	373,23	372,18	373,13	372,08	373,03	371,98	372,93	371,88	372,83	371,78	372,73	371,68	372,63	371,58	372,53	371,48	372,43	371,38	372,33	371,28	372,23	371,18	372,13	371,08	372,03	371,98	371,93	371,88	371,83	371,78	371,73	371,68	371,63	371,58	371,53	371,48	371,43	371,38	371,33	371,28	371,23	371,18	371,13	371,08	371,03	370,98	370,93	370,88	370,83	370,78	370,73	370,68	370,63	370,58	370,53	370,48	370,43	370,38	370,33	370,28	370,23	370,18	370,13	370,08	370,03	369,98	369,93	369,88	369,83	369,78	369,73	369,68	369,63	369,58	369,53	369,48	369,43	369,38	369,33	369,28	369,23	369,18	369,13	369,08	369,03	368,98	368,93	368,88	368,83	368,78	368,73	368,68	368,63	368,58	368,53	368,48	368,43	368,38	368,33	368,28	368,23	368,18	368,13	368,08	368,03	367,98	367,93	367,88	367,83	367,78	367,73	367,68	367,63	367,58	367,53	367,48	367,43	367,38	367,33	367,28	367,23	367,18	367,13	367,08	367,03	366,98	366,93	366,88	366,83	366,78	366,73	366,68	366,63	366,58	366,53	366,48	366,43	366,38	366,33	366,28	366,23	366,18	366,13	366,08	366,03	365,98	365,93	365,88	365,83	365,78	365,73	365,68	365,63	365,58	365,53	365,48	365,43	365,38	365,33	365,28	365,23	365,18	365,13	365,08	365,03	364,98	364,93	364,88	364,83	364,78	364,73	364,68	364,63	364,58	364,53	364,48	364,43	364,38	364,33	364,28	364,23	364,18	364,13	364,08	364,03	363,98	363,93	363,88	363,83	363,78	363,73	363,68	363,63	363,58	363,53	363,48	363,43	363,38	363,33	363,28	363,23	363,18	363,13	363,08	363,03	362,98	362,93	362,88	362,83	362,78	362,73	362,68	362,63	362,58	362,53	362,48	362,43	362,38	362,33	362,28	362,23	362,18	362,13	362,08	362,03	361,98	361,93	361,88	361,83	361,78	361,73	361,68	361,63	361,58	361,53	361,48	361,43	361,38	361,33	361,28	361,23	361,18	361,13	361,08	361,03	360,98	360,93	360,88	360,83	360,78	360,73	360,68	360,63	360,58	360,53	360,48	360,43	360,38	360,33	360,28	360,23	360,18	360,13	360,08	360,03	359,98	359,93	359,88	359,83	359,78	359,73	359,68	359,63	359,58	359,53	359,48	359,43	359,38	359,33	359,28	359,23	359,18	359,13	359,08	359,03	358,98	358,93	358,88	358,83	358,78	358,73	358,68	358,63	358,58	358,53	358,48	358,43	358,38	358,33	358,28	358,23	358,18	358,13	358,08	358,03	357,98	357,93	357,88	357,83	357,78	357,73	357,68	357,63	357,58	357,53	357,48	357,43	357,38	357,33	357,28	357,23	357,18	357,13	357,08	357,03	356,98	356,93	356,88	356,83	356,78	356,73	356,68	356,63	356,58	356,53	356,48	356,43	356,38	356,33	356,28	356,23	356,18	356,13	356,08	356,03	355,98	355,93	355,88	355,83	355,78	355,73	355,68	355,63	355,58	355,53	355,48	355,43	355,38	355,33	355,28	355,23	355,18	355,13	355,08	355,03	354,98	354,93	354,88	354,83	354,78	354,73	354,68	354,63	354,58	354,53	354,48	354,43	354,38	354,33	354,28	354,23	354,18	354,13	354,08	354,03	353,98	353,93	353,88	353,83	353,78	353,73	353,68	353,63	353,58	353,53	353,48	353,43	353,38	353,33	353,28	353,23	353,18	353,13	353,08	353,03	352,98	352,93	352,88	352,83	352,78	352,73	352,68	352,63	352,58	352,53	352,48	352,43	352,38	352,33	352,28	352,23	352,18	352,13	352,08	352,03	351,98	351,93	351,88	351,83	351,78	351,73	351,68	351,63	351,58	351,53	351,48	351,43	351,38	351,33	351,28	351,23	351,18	351,13	351,08	351,03	350,98	350,93	350,88	350,83	350,78	350,73	350,68	350,63	350,58	350,53	350,48	350,43	350,38	350,33	350,28	350,23	350,18	350,13	350,08	350,03	349,98	349,93	349,88	349,83	349,78	349,73	349,68	349,63	349,58	349,53	349,48	349,43	349,38	349,33	349,28	349,23	349,18	349,13	349,08	349,03	348,98	348,93	348,88	348,83	348,78	348,73	348,68	348,63	348,58	348,53	348,48	348,43	348,38	348,33	348,28	348,23	348,18	348,13	348,08	348,03	347,98	347,93	347,88	347,83	347,78	347,73	347,68	347,63	347,58	347,53	347,48	347,43	347,38	347,33	347,28	347,23	347,18	347,13	347,08	347,03	346,98	346,93	346,88	346,83	346,78	346,73	346,68	346,63	346,58	346,53	346,48	346,43	346,38	346,33	346,28	346,23	346,18	346,13	346,08	346,03	345,98	345,93	345,88	345,83	345,78	345,73	345,68	345,63	345,58	345,53	345,48	345,43	345,38	345,33	345,28	345,23	345,18	345,13	345,08	345,03	344,98	344,93	344,88	344,83	344,78	344,73	344,68	344,63	344,58	344,53	344,48	344,43	344,38	344,33	344,28	344,23	344,18	344,13	344,08	344,03	343,98	343,93	343,88	343,83	343,78	343,73	343,68	343,63	343,58	343,53	343,48	343,43	343,38	343,33	343,28	343,23	343,18	343,13	343,08	343,03	342,98	342,93	342,88	342,83	342,78	342,73	342,68	342,63	342,58	342,53	342,48	342,43	342,38	342,33	342,28	342,23	342,18	342,13	342,08	342,03	341,98	341,93	341,88	341,83	341,78	341,73	341,68	341,63	341,58	341,53	341,48	341,43	341,38	341,33	341,28	341,23	341,18	341,13	341,08	341,03	340,98	340,93	340,88	340,83	340,78	340,73	340,68	340,63	340,58	340,53	340,48	340,43	340,38	340,33	340,28	340,23	340,18	340,13	340,08	340,03	339,98	339,93	339,88	339,83	339,78	339,73	339,68	339,63	339,58	339,53	339,48	339,43	339,38	339,33	339,28	339,23	339,18	339,13	339,08	339,03	338,98	338,93	338,88	338,83	338,78	338,73	338,68	338,63	338,58	338,53	338,48	338,43	338,38	338,33	338,28	338,23	338,18	338,13	338,08	338,03	337,98	337,93	337,88	337,83	337,78	337,73	337,68	337,63	337,58	337,53	337,48	337,43	337,38	337,33	337,28	337,23	337,18	337,13	337,08	337,03	336,98	336,93	336,88	336,83	336,78	336,73	336,68	336,63	336,58	336,53	336,48	336,43	336,38	336,33	336,28	336,23	336,18	336,13	336,08	336,03	335,98	335,93	335,88	335,83	335,78	335,73	335,68	335,63	335,58	335,53	335,48	335,43	335,38	335,33	335,28	335,23	335,18	335,13	335,08	335,03	334,98	334,93	334,88	334,83	334,78	334,73	334,68	334,63	334,58	334,53	334,48	334,43	334,38	334,33	334,28	334,23	334,18	334,13	334,08	334,03	333,98	333,93	333,88	333,83	333,78	333,73	333,68	333,63	333,58	333,53	333,48	333,43	333,38	333,33	333,28	333,23	333,18	333,13	333,08	333,03	332,98	332,93	332,88	332,83	332,78	332,73	332,68	332,63	332,58	332,53

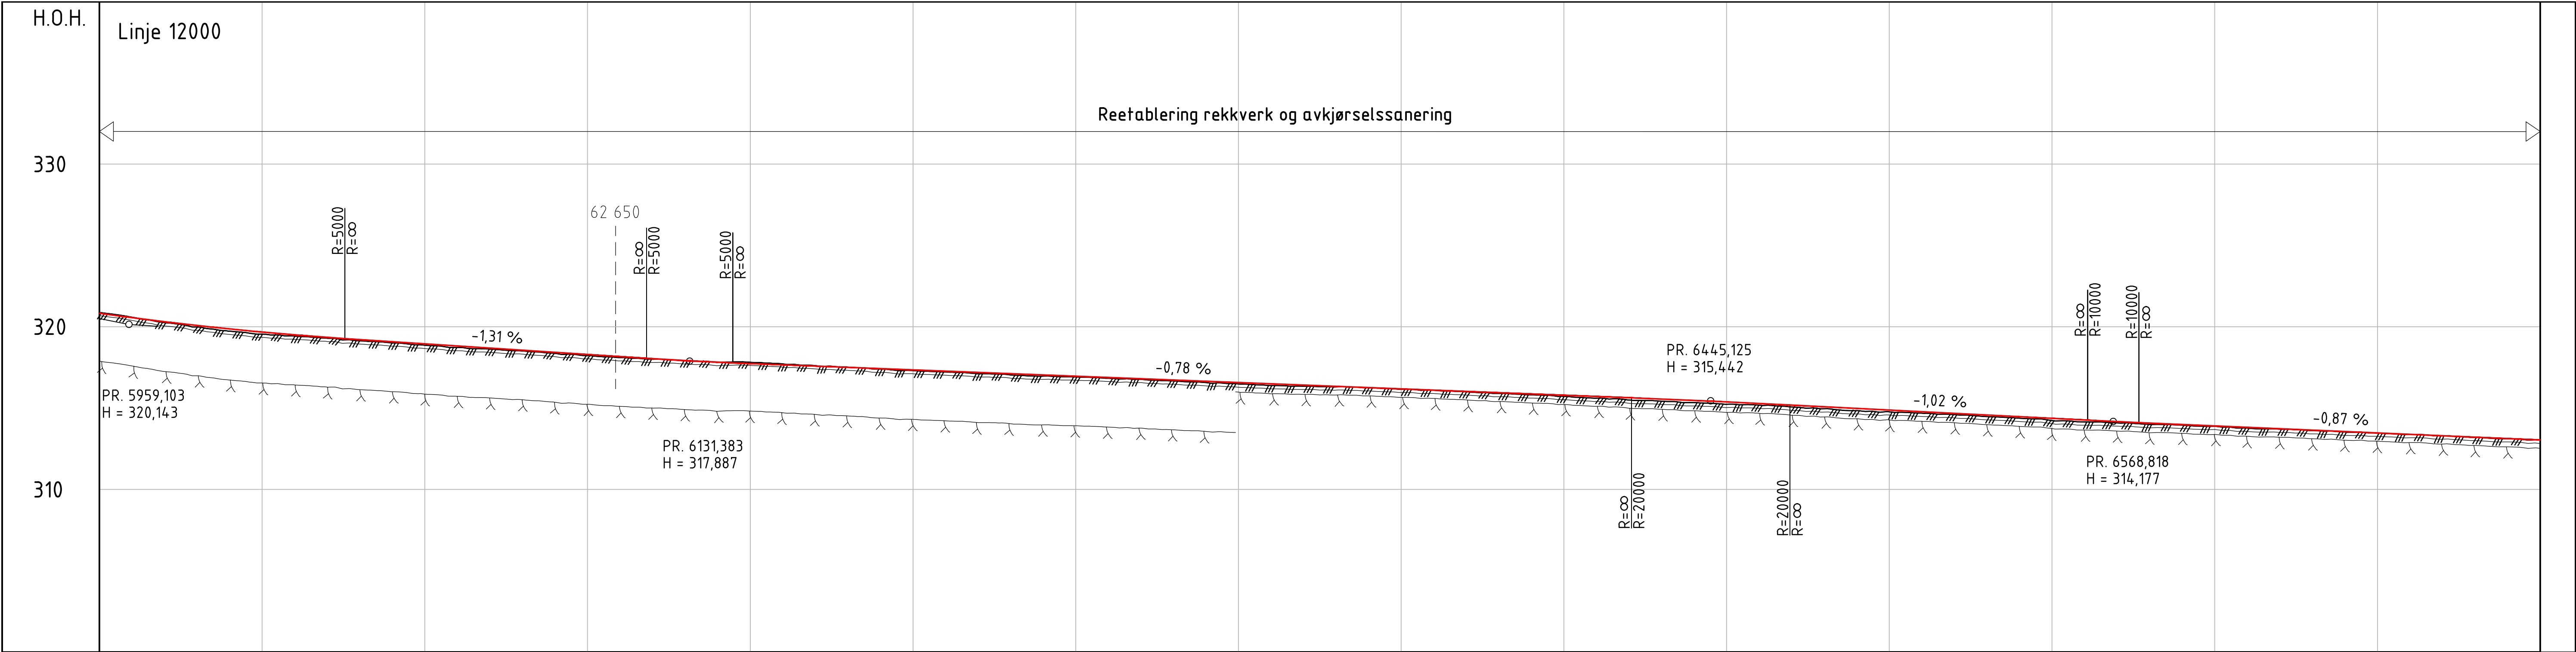

PROFIL NR.	5950	6000	6050	6100	6150	6200	6250	6300	6350	6400	6450	6500	6550	6600	6650	6700
HOR.KURV.		R=2750		A=550		A=550			R=-3250		A=300	A=300	R=3250	A=300		R=∞
BREDEDEUTV.																
TVERRFALL																
H.k.j.b.k.																3,0%
V.k.j.b.k.																
PROFIL H.	320,883	320,56	320,31	319,98	319,66	319,42	319,56	319,25	319,35	319,14	319,21	319,72	319,86	319,54	319,67	320,883
TERRENG H.	320,883	320,56	320,31	319,98	319,66	319,42	319,56	319,25	319,35	319,14	319,21	319,72	319,86	319,54	319,67	320,883
OVERBYGN.T.																

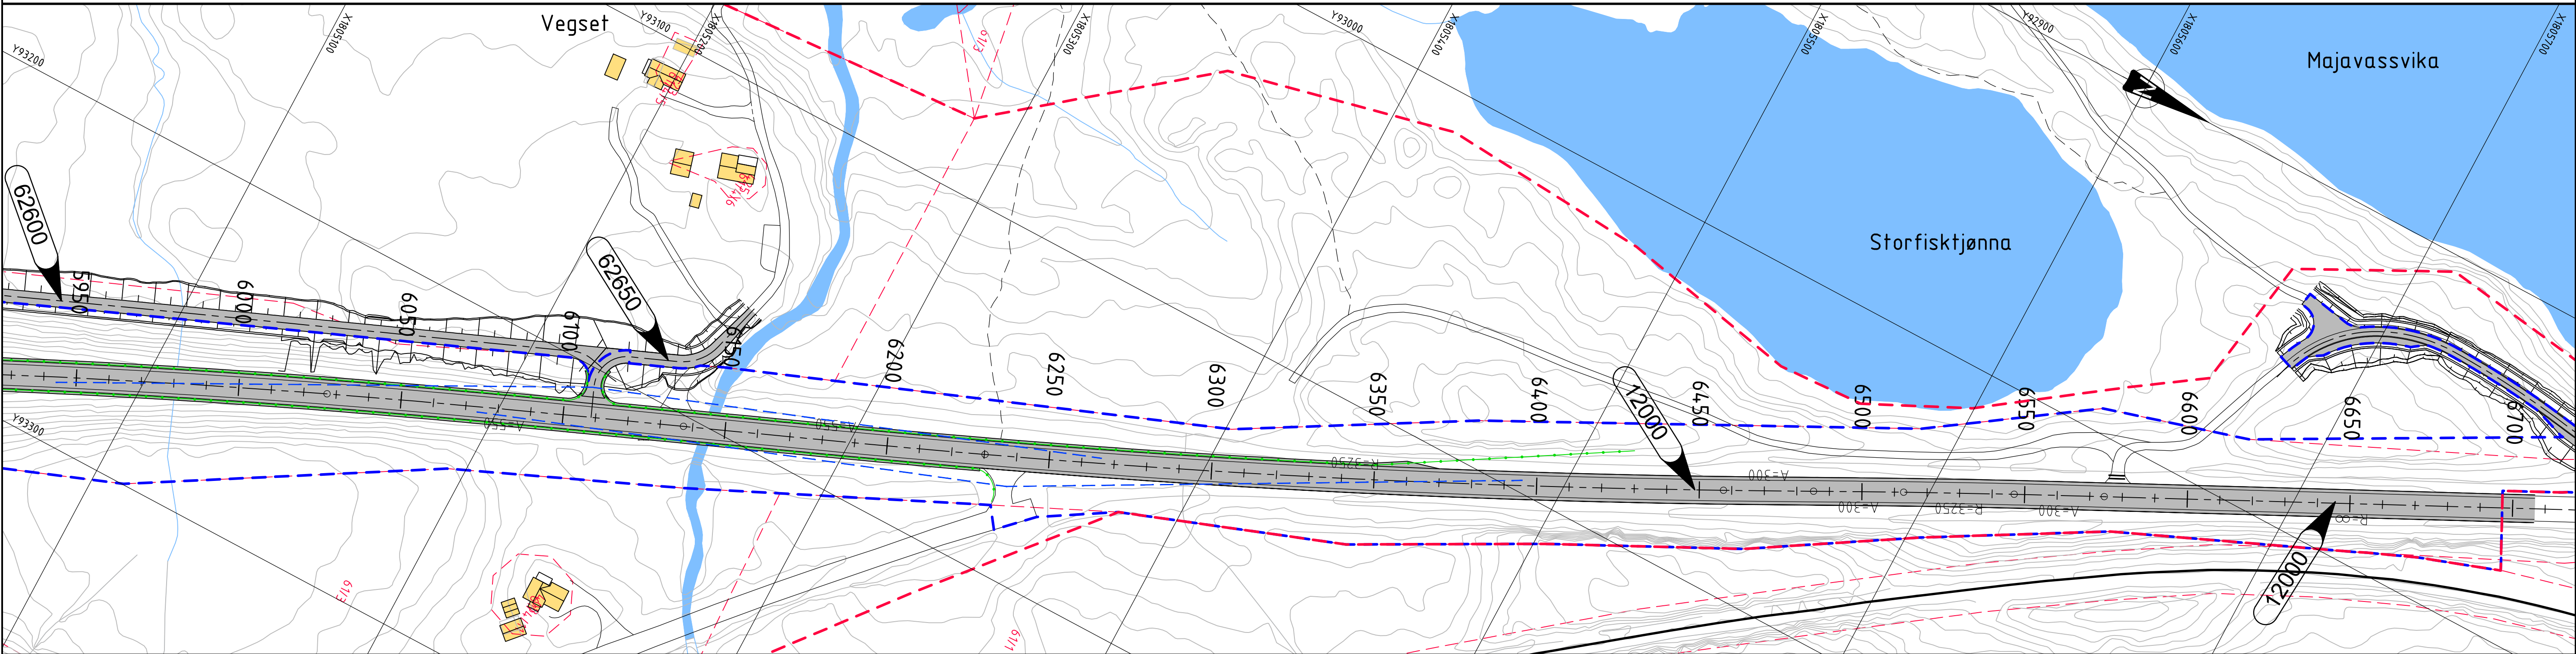

TEGNFORKLARING

Prosjekttert:

XXXXX

Hensvisning til vegmodell

XX

Hensvisning til konstruksjon

Veg

Veg

Trafikkø

Trafikkø

Rekkverk

Rekkverk

Endeterminal

Endeterminal

Kantstein

Kantstein

Frisikt

Frisikt

Reguleringsgrense

Reguleringsgrense

Formålsgrense veg

Formålsgrense veg

Avkjørsel stenges

Avkjørsel stenges

Eksisterende:

Eiendomsgrense

Eiendomsgrense

Veg

Veg

Bygning

Bygning

Bygning rives

Bygning rives


MERKNADER

- Koordinatsystem: Euref89 NTM, sone 13. Høydegrunnlag: NN2000.

HENVISNINGER

-

Revisjon	Revisjonen gjelder	Utarb.	Kontr.	Godkj.	Rev dato
Statens vegvesen E6 Helgeland sør Parself 2: Flyum - Lille Majavatn Plan og profil Linje 12000 pr. 5950-6700 Reguleringsplan Utarbeidet av: LHB Kontrollert av: TOK Godkjent av: MMY Konsulentarkiv: Q.V.12020035 Tegningsdato: 01.03.2021 Bestiller: May Brith Holand Produsert for: Utbygging Nord Produsert av: ViaNova Trondheim PROF-nummer: 18EV00006R_00023 Arkivnummer: 20/191975 Byggverksnummer: - Målestokk A1: 1:1000 / 1:200 Tegningsnummer/ revisjonsbokstav: C2009					

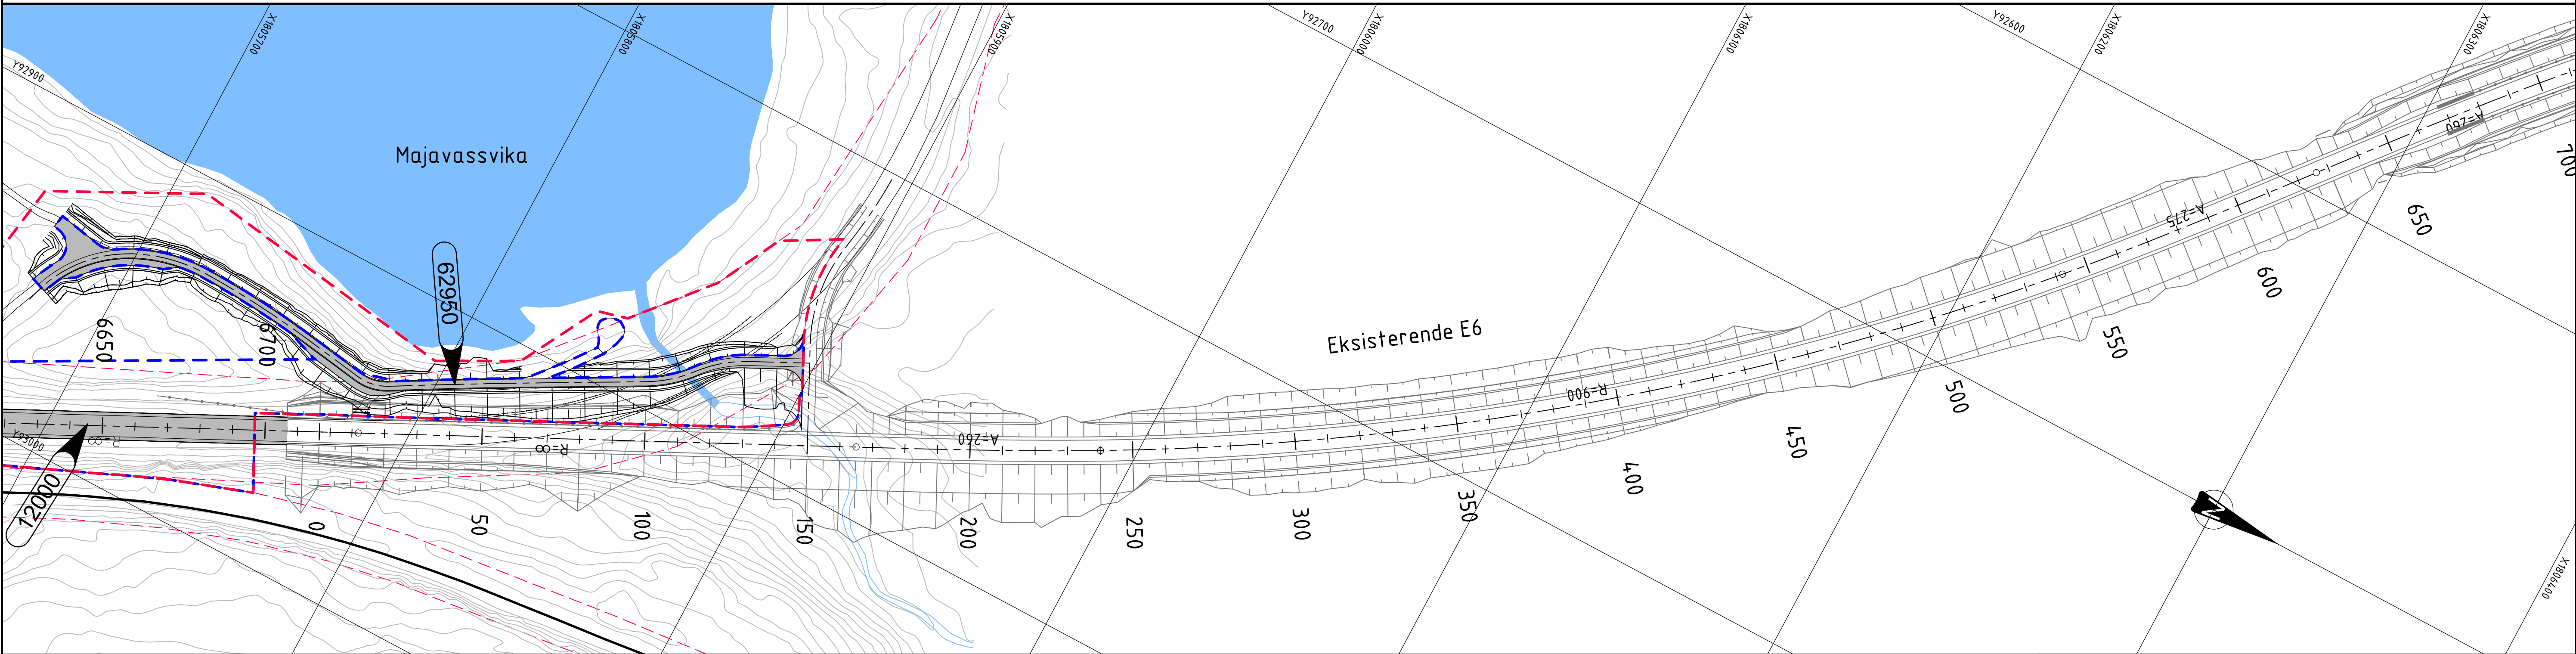

TEGNFORKLARING

Prosjektert:

- XXXXX ➤ Henvisning til vegmodell
- XX ➤ Henvisning til konstruksjon
- Veg
- Trafikkø
- Rekkverk
- Endeterminale
- Kantstein
- Frisikt

- Reguleringsgrense
- Formålsgrense veg
- = Avkjørsel stenges

Eksisterende:

- Eiendomsgrense
- Veg
- Bygning
- Bygning rives



MERKNADER

- Koordinatsystem: Euref89 NTM, sone 13. Høydegrunnlag: NN2000.





HENVISNINGER

-

Revisjon	Revisjonen gjelder	Utarb.	Kontr.	Gedkj.	Rev. dato
Statens vegvesen		Tegningsdato		01.03.2021	
E6 Helgeland sør		Bestiller		May Brith Holand	
Parsell 2: Flyum - Lille Majavatn		Produsert for		Utbygging Nord	
Plan og profil		Produsert av		ViaNova Trondheim	
Linje 12000 pr. 6630-6706		VIANOVA			
Reguleringsplan		PROF-nummer		18EV00006R_00023	
Utarbeidet av		Arkivnummer		20/191975	
LHB	TOK	Byggverksnummer		-	
Kontrollert av		Målestokk A1		1:1000 / 1:200	
Godkjent av		Tegningsnummer/		revisjonsbokstav	
Q.V.12020035		C2010			

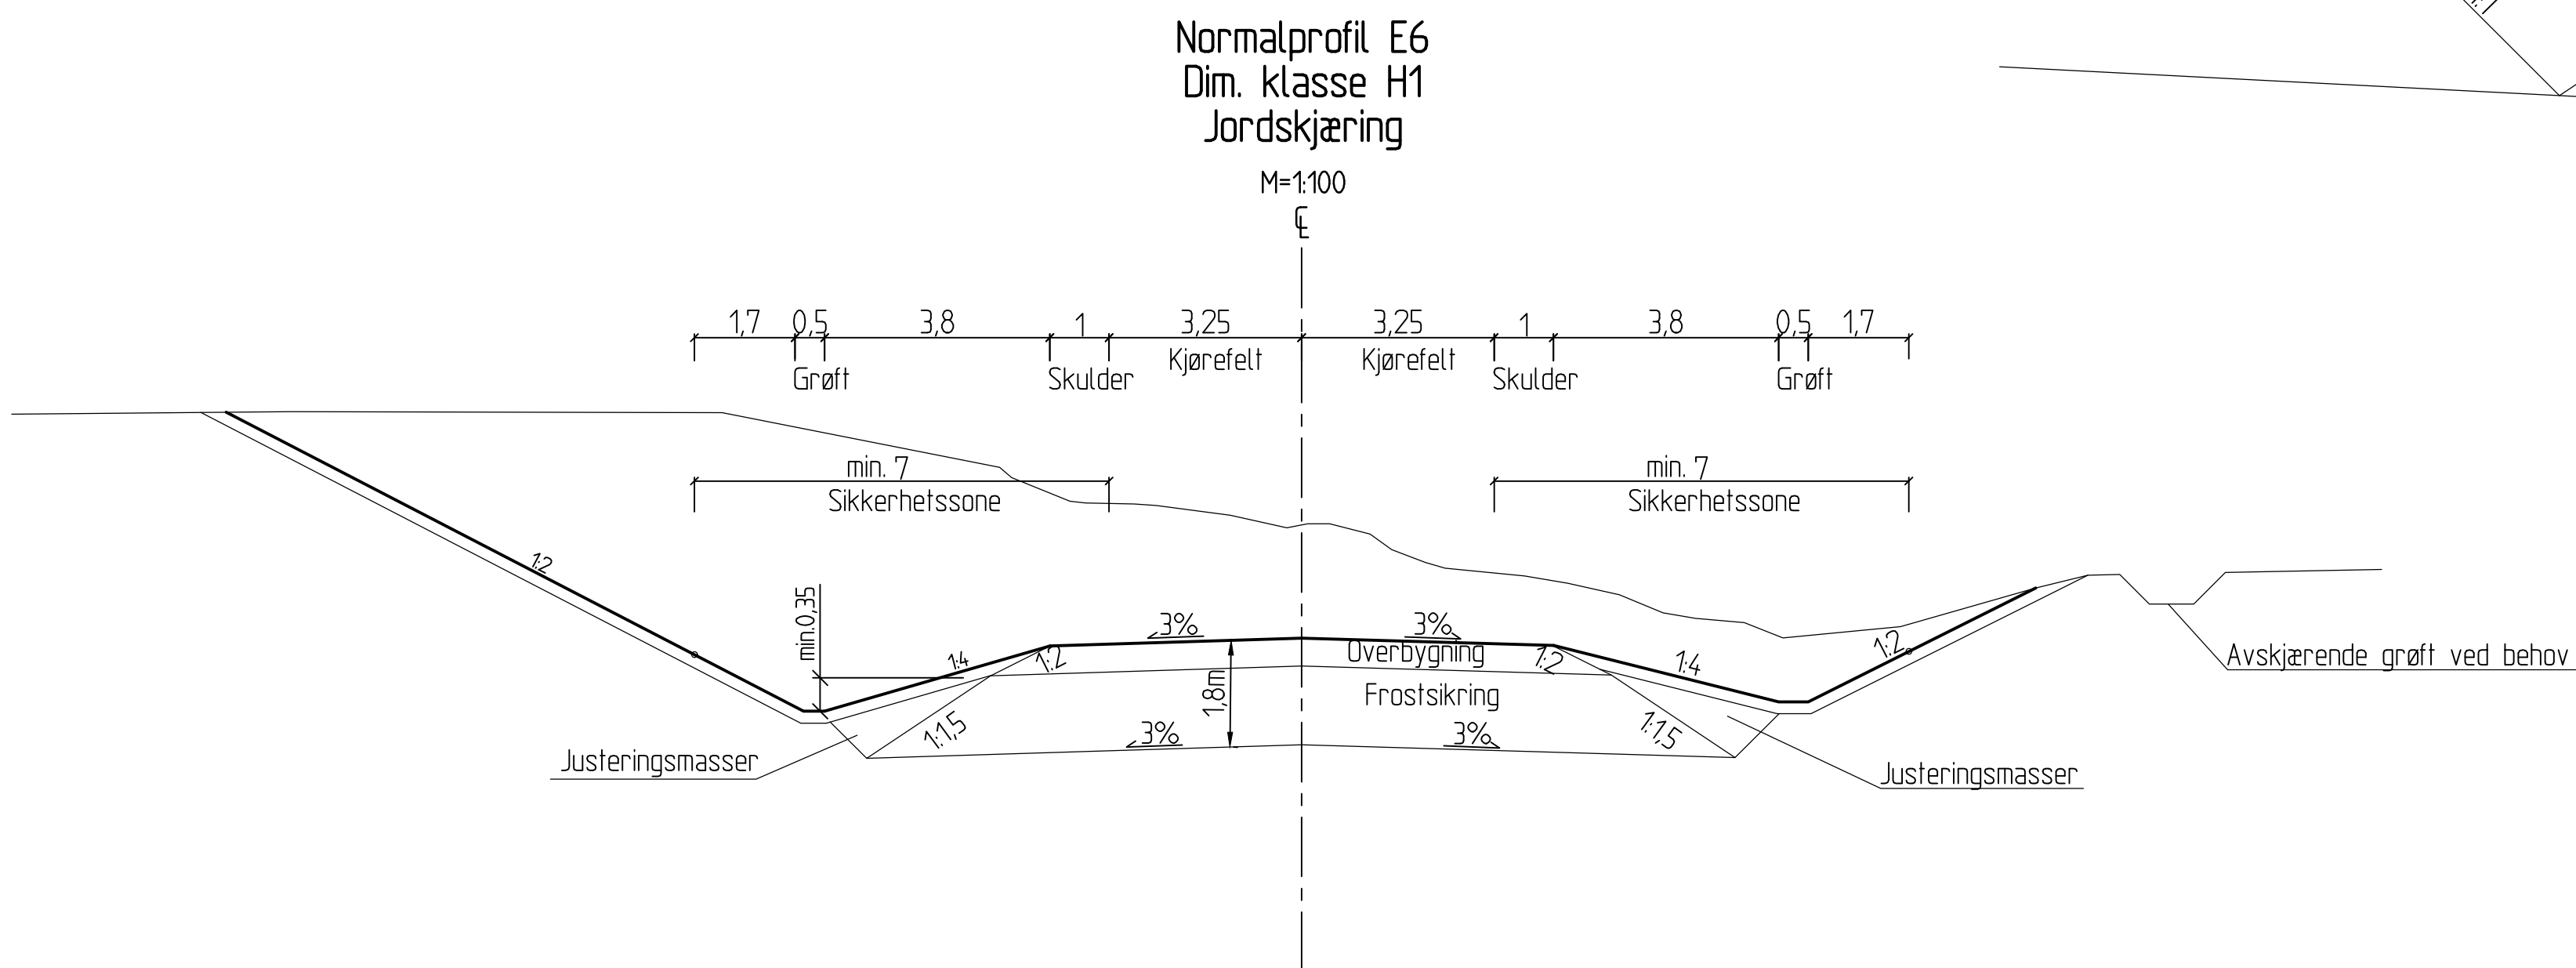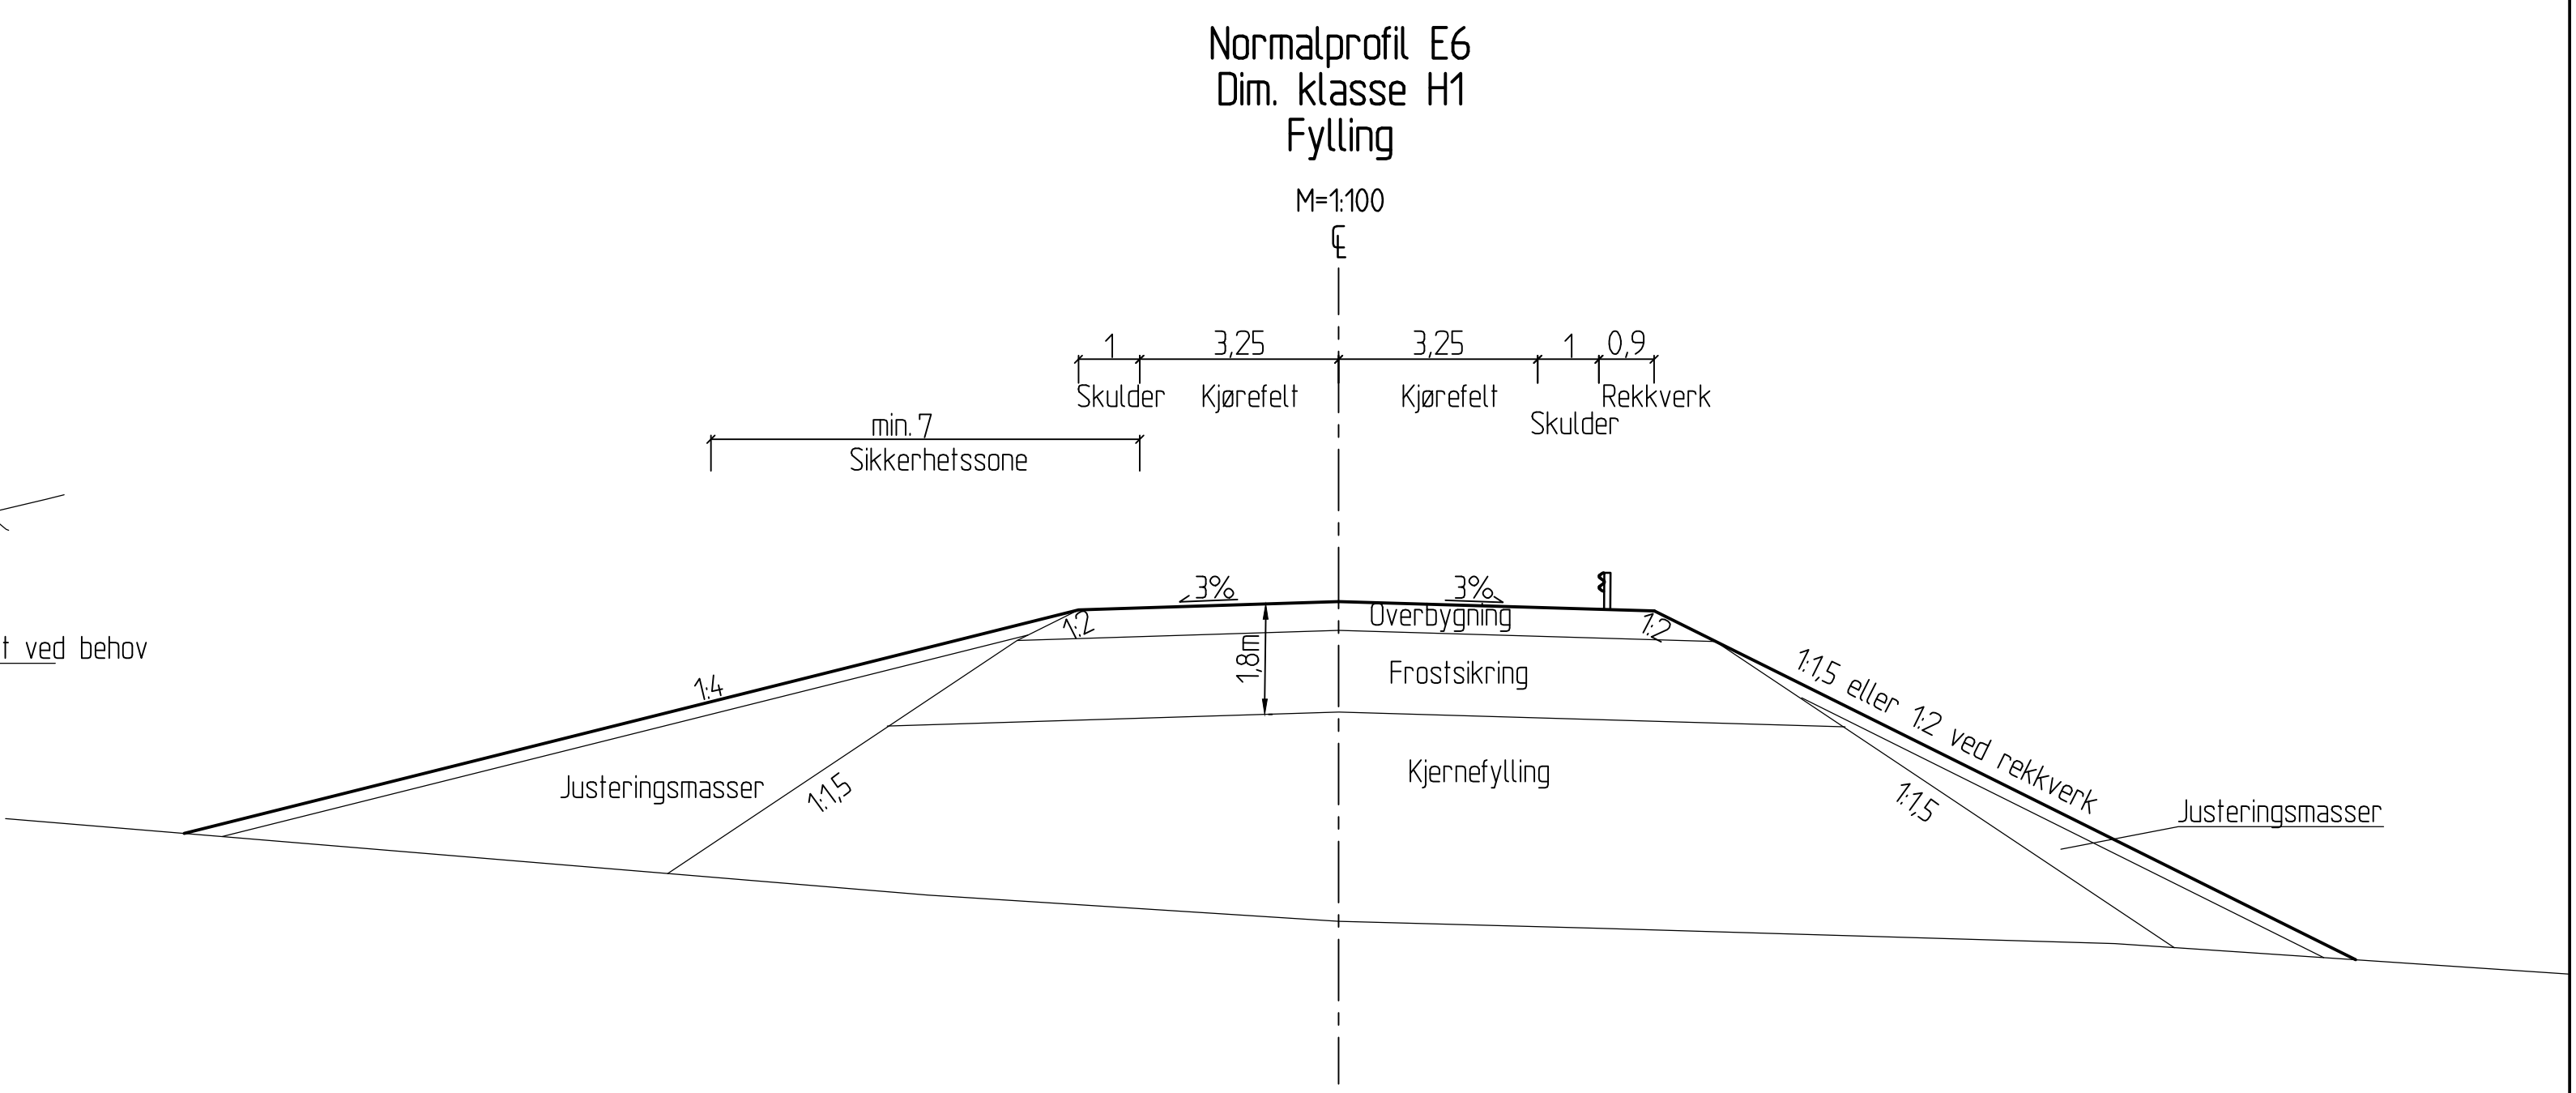


Revisjon	Revisjonen gjelder				Utb. Nr.	Kontr.	Godkj.	Rev. dato	
 Statens vegvesen E6 Helgeland sør Parsell 2: Flyum - Lille Majavatn Normalprofil E6 Reguleringsplan					Tegningsdato		01.03.2021		
					Besitter		May Brith Holand		
					Produsert for		Utbygging Nord		
					Produsert av		ViaNova Trondheim		
									
					PROF-nummer		18EV00006R_00023		
					Arkivnummer		20/19175		
Byggesaknummer					-				
Målestokk A1					1:100				
Utarbeidet av	Kontrollert av	Goddjent av	Konsulentarkiv		Tegningsnummer / revisjonsbokstav		F2101		
LHB	TOK	MMY	Q.A.12020035						

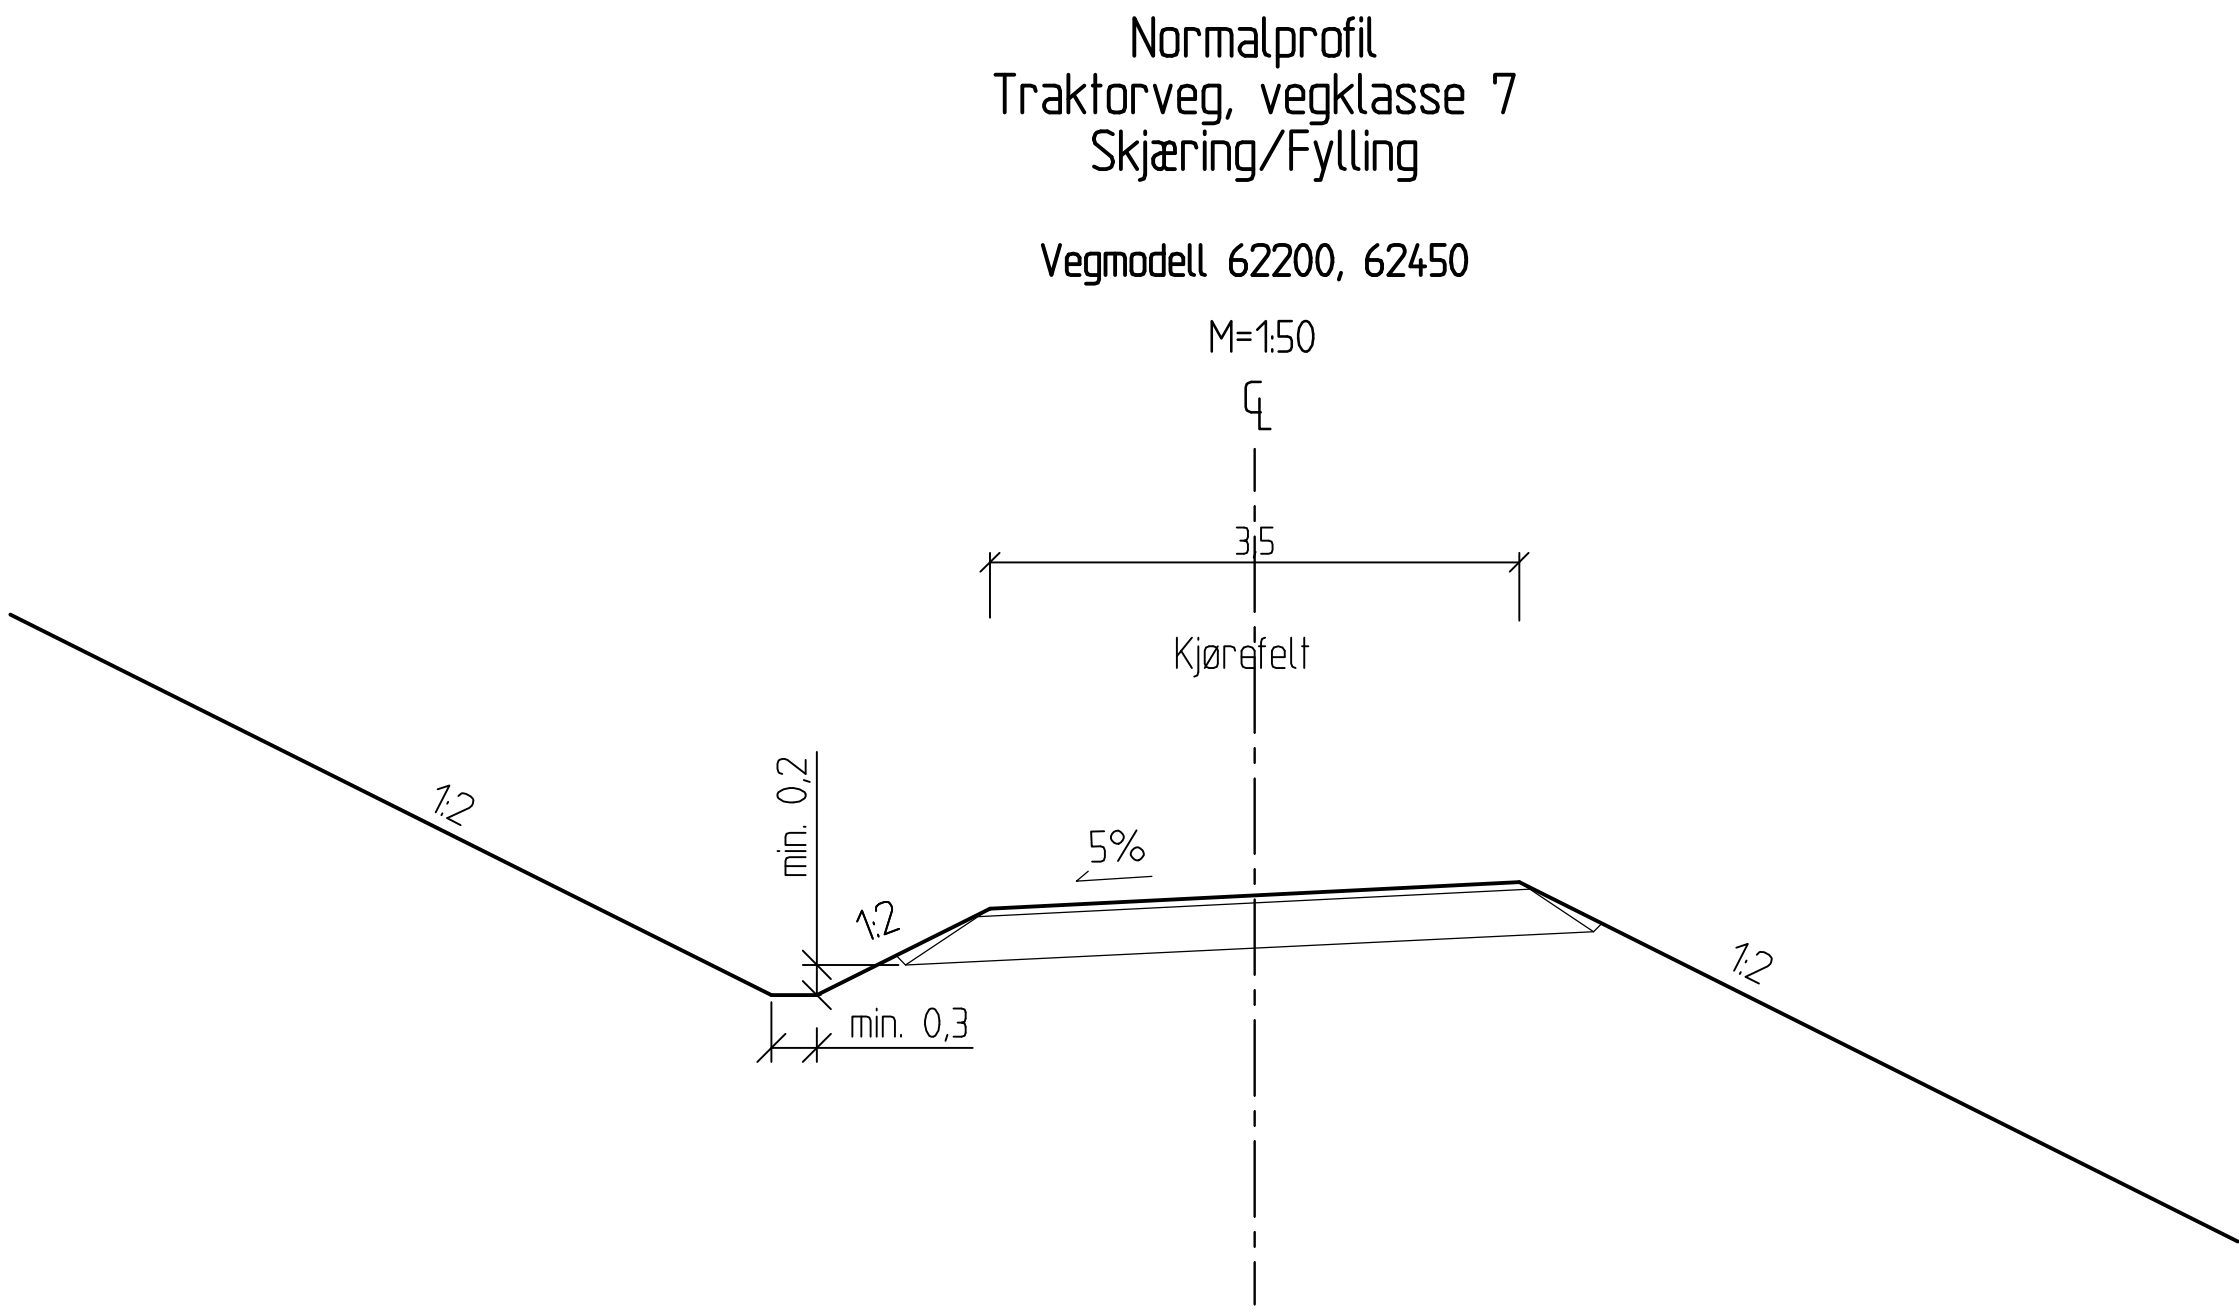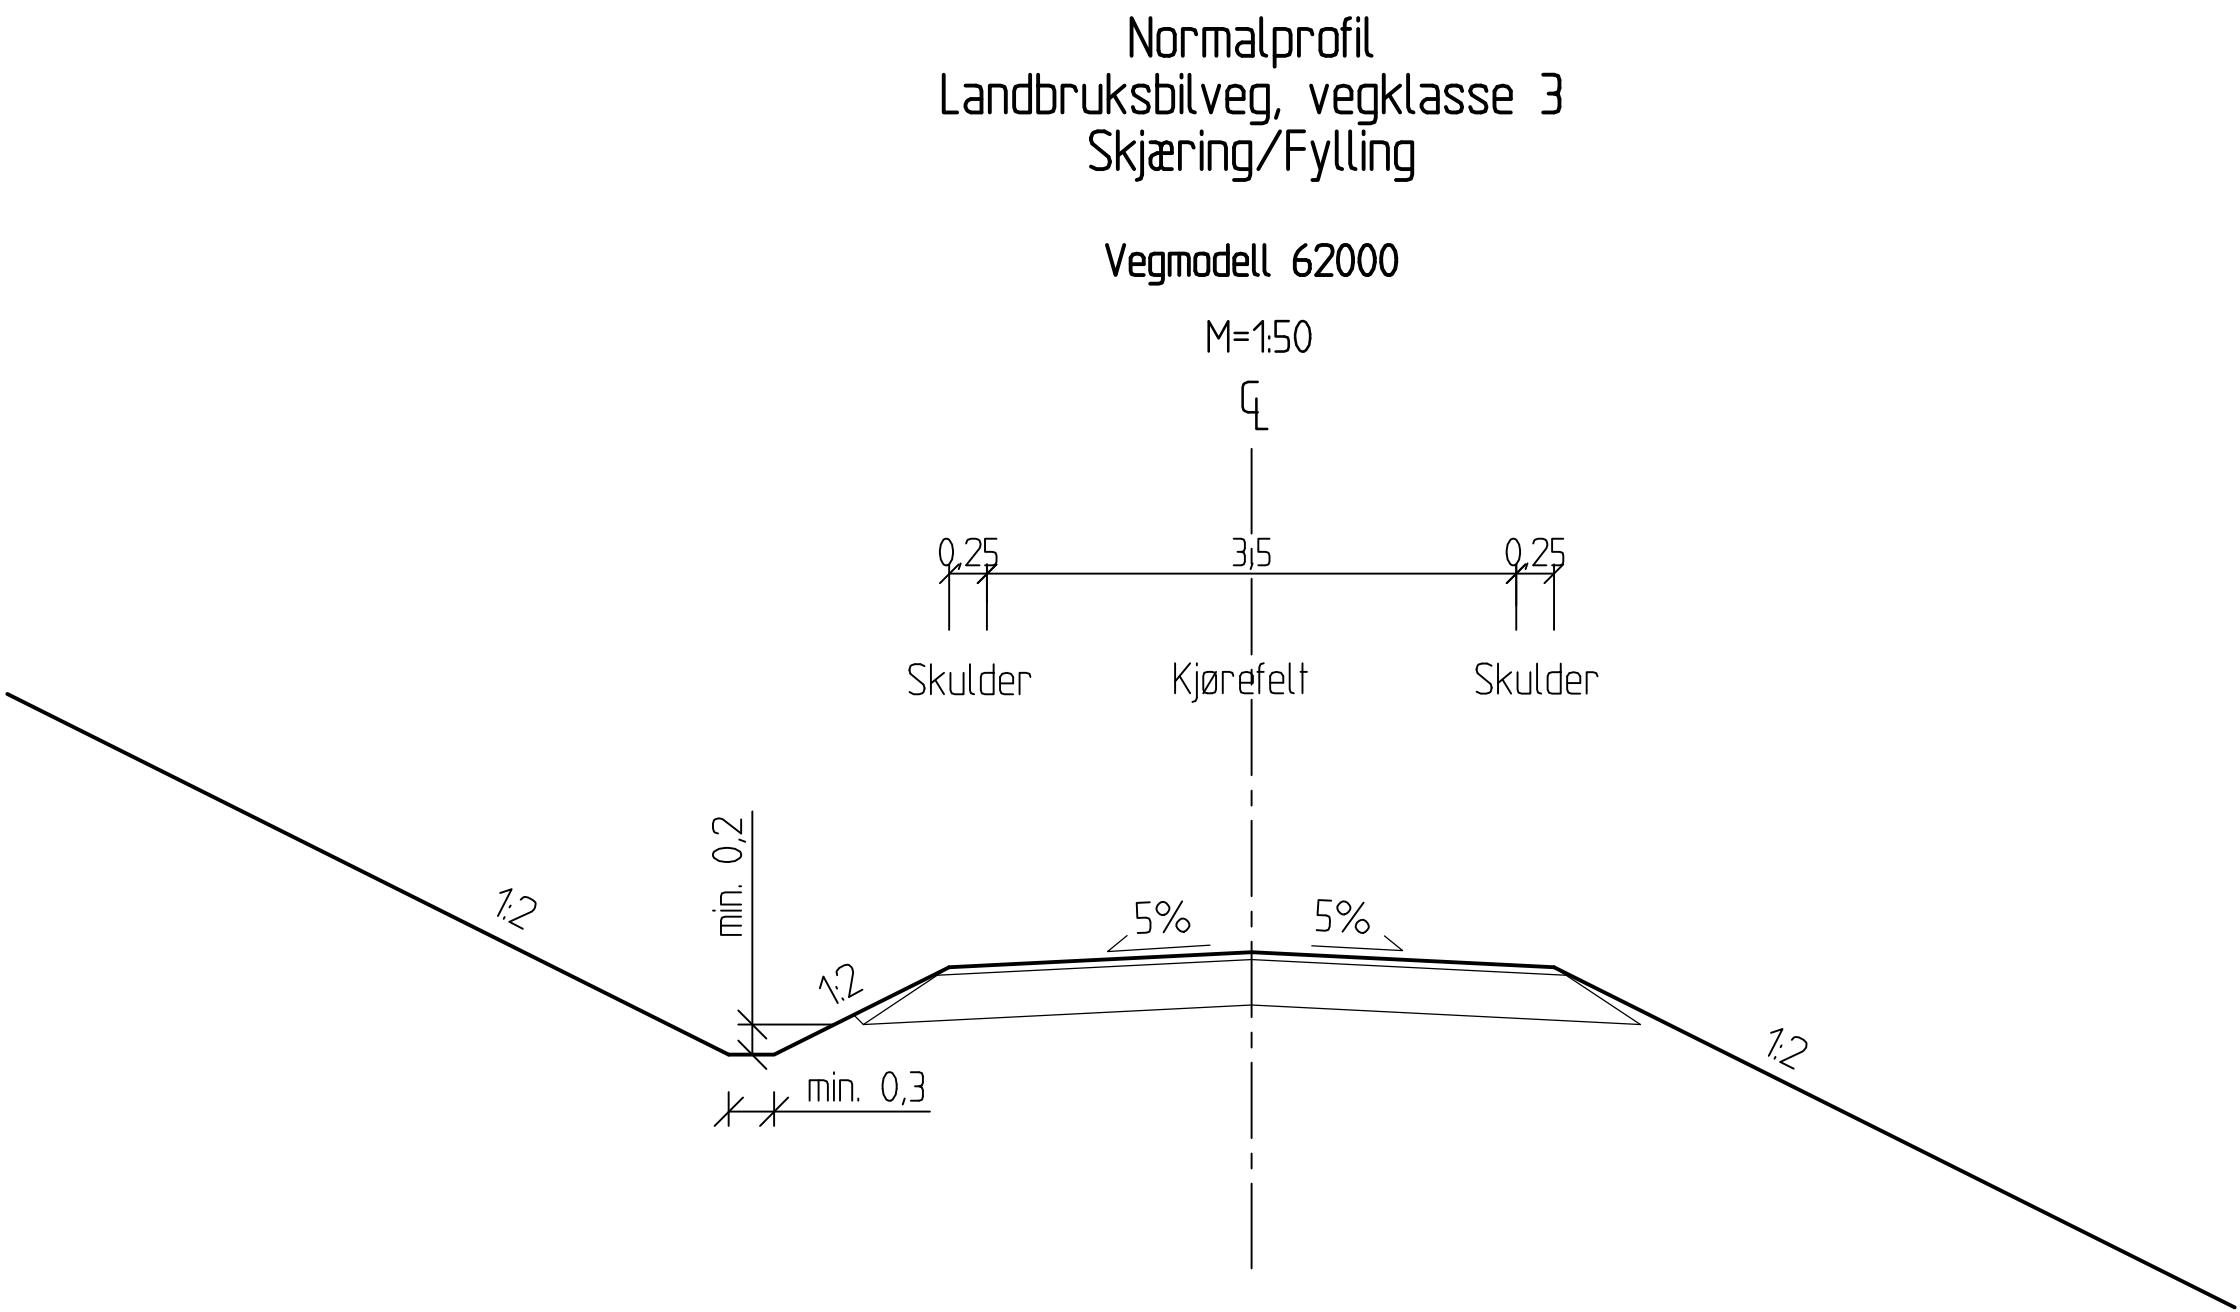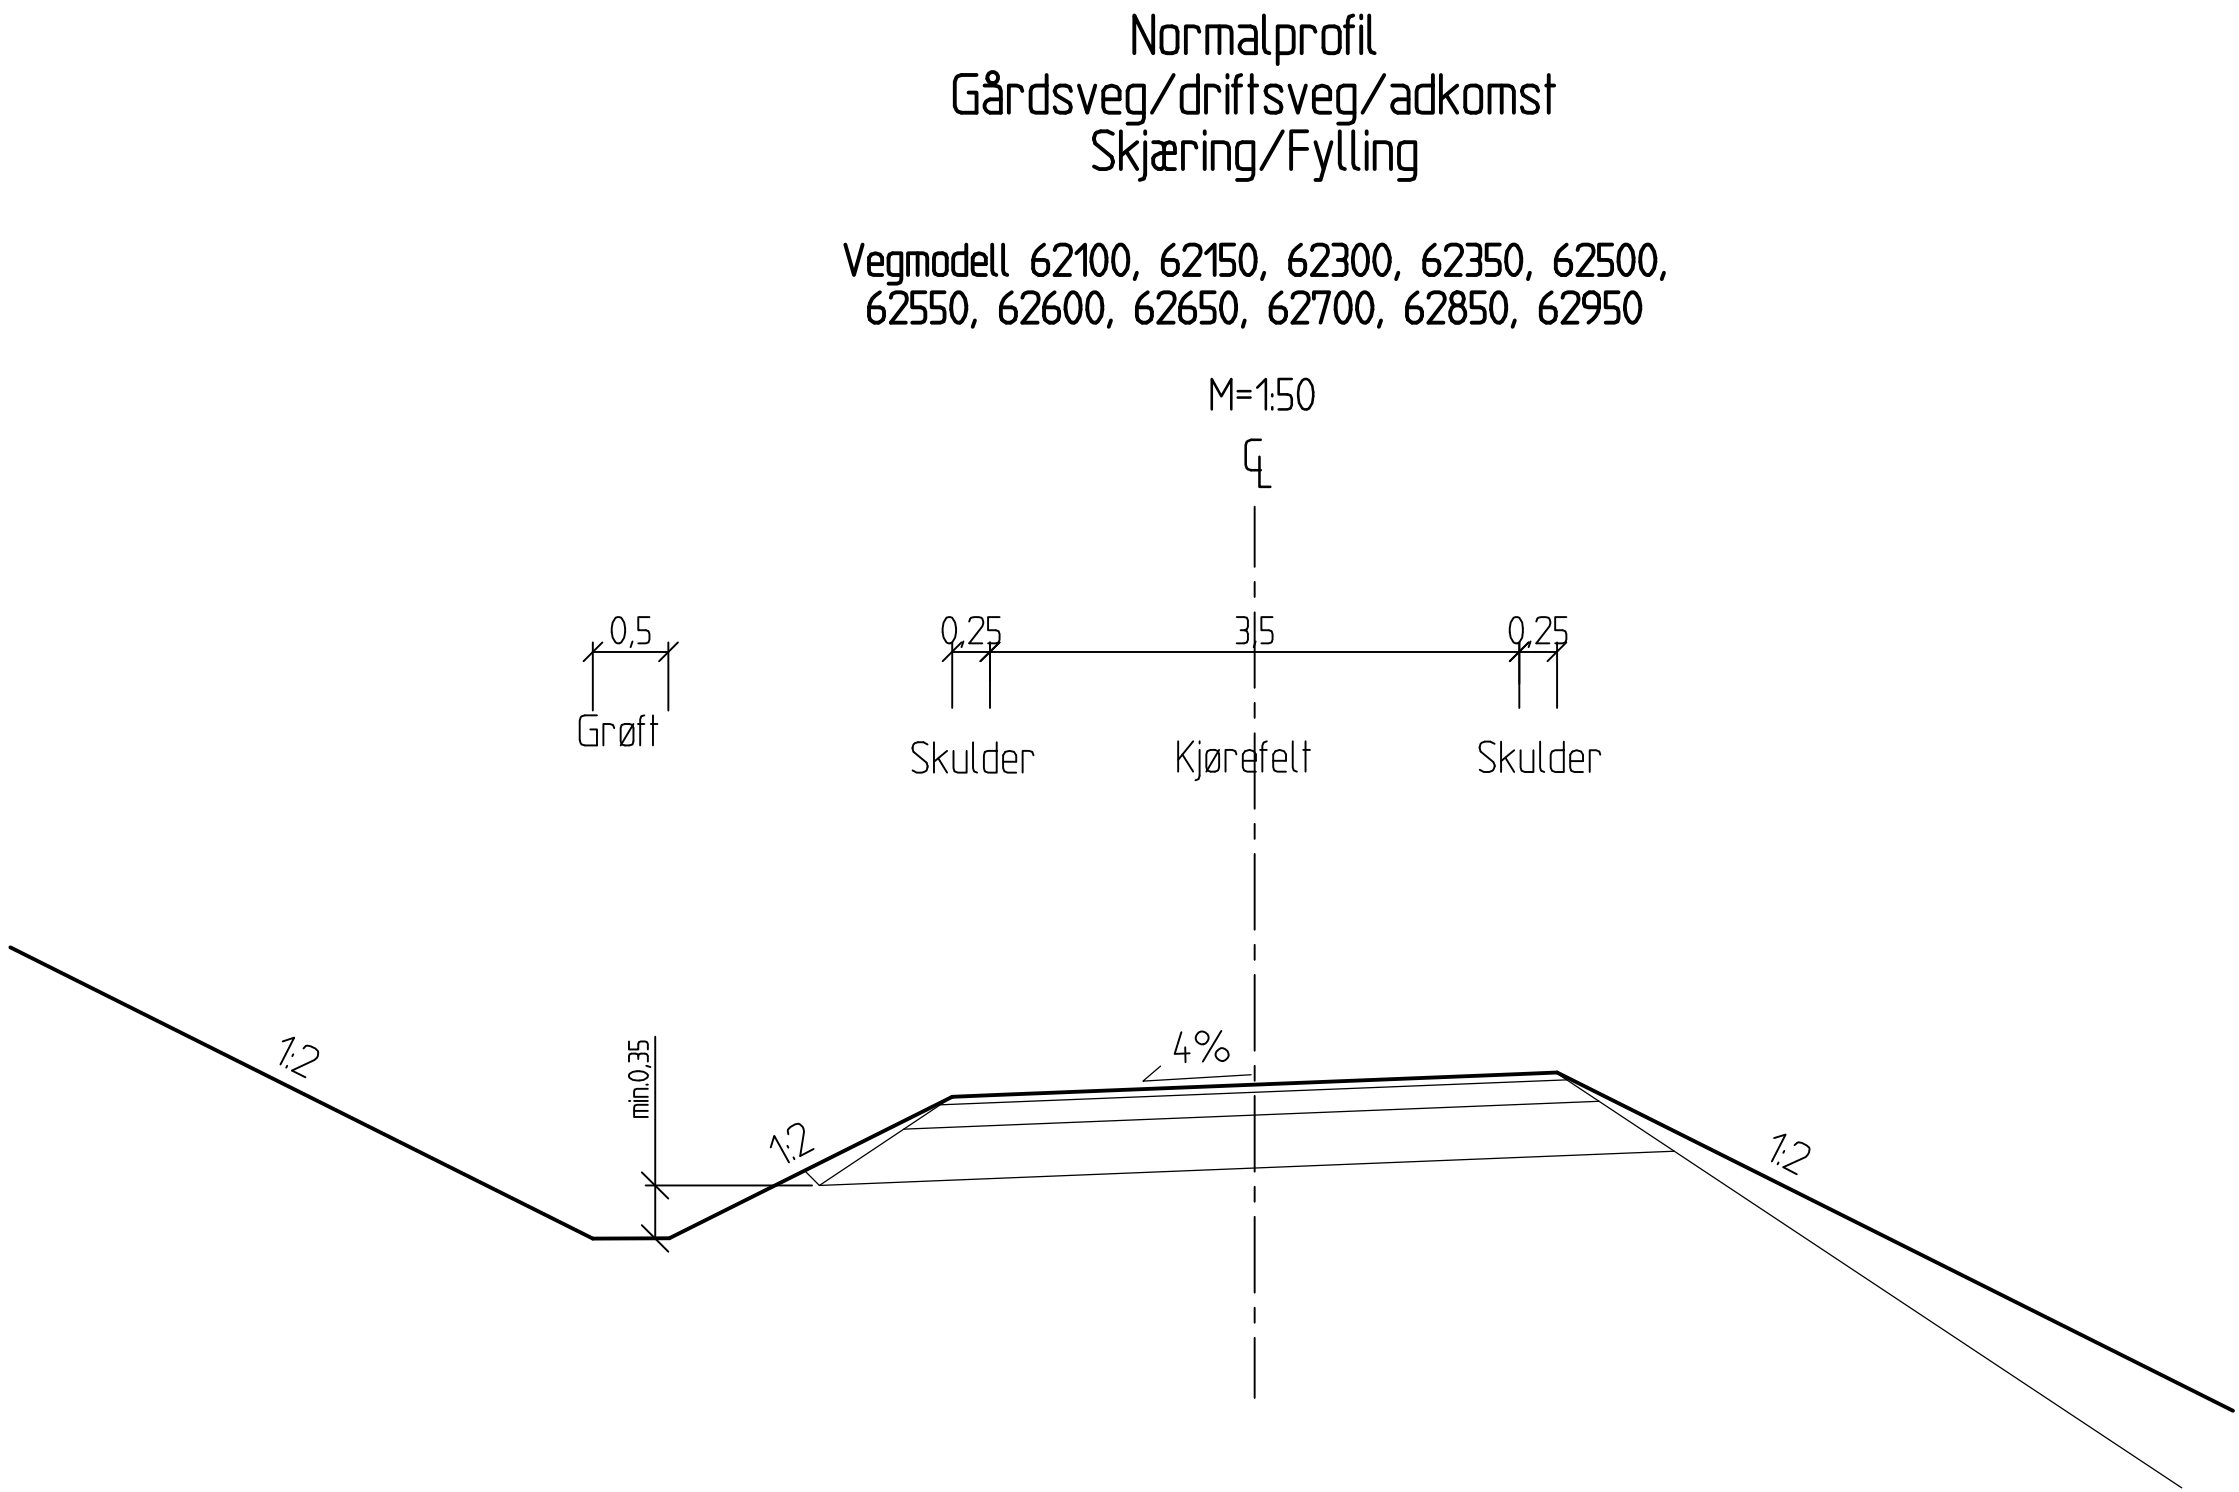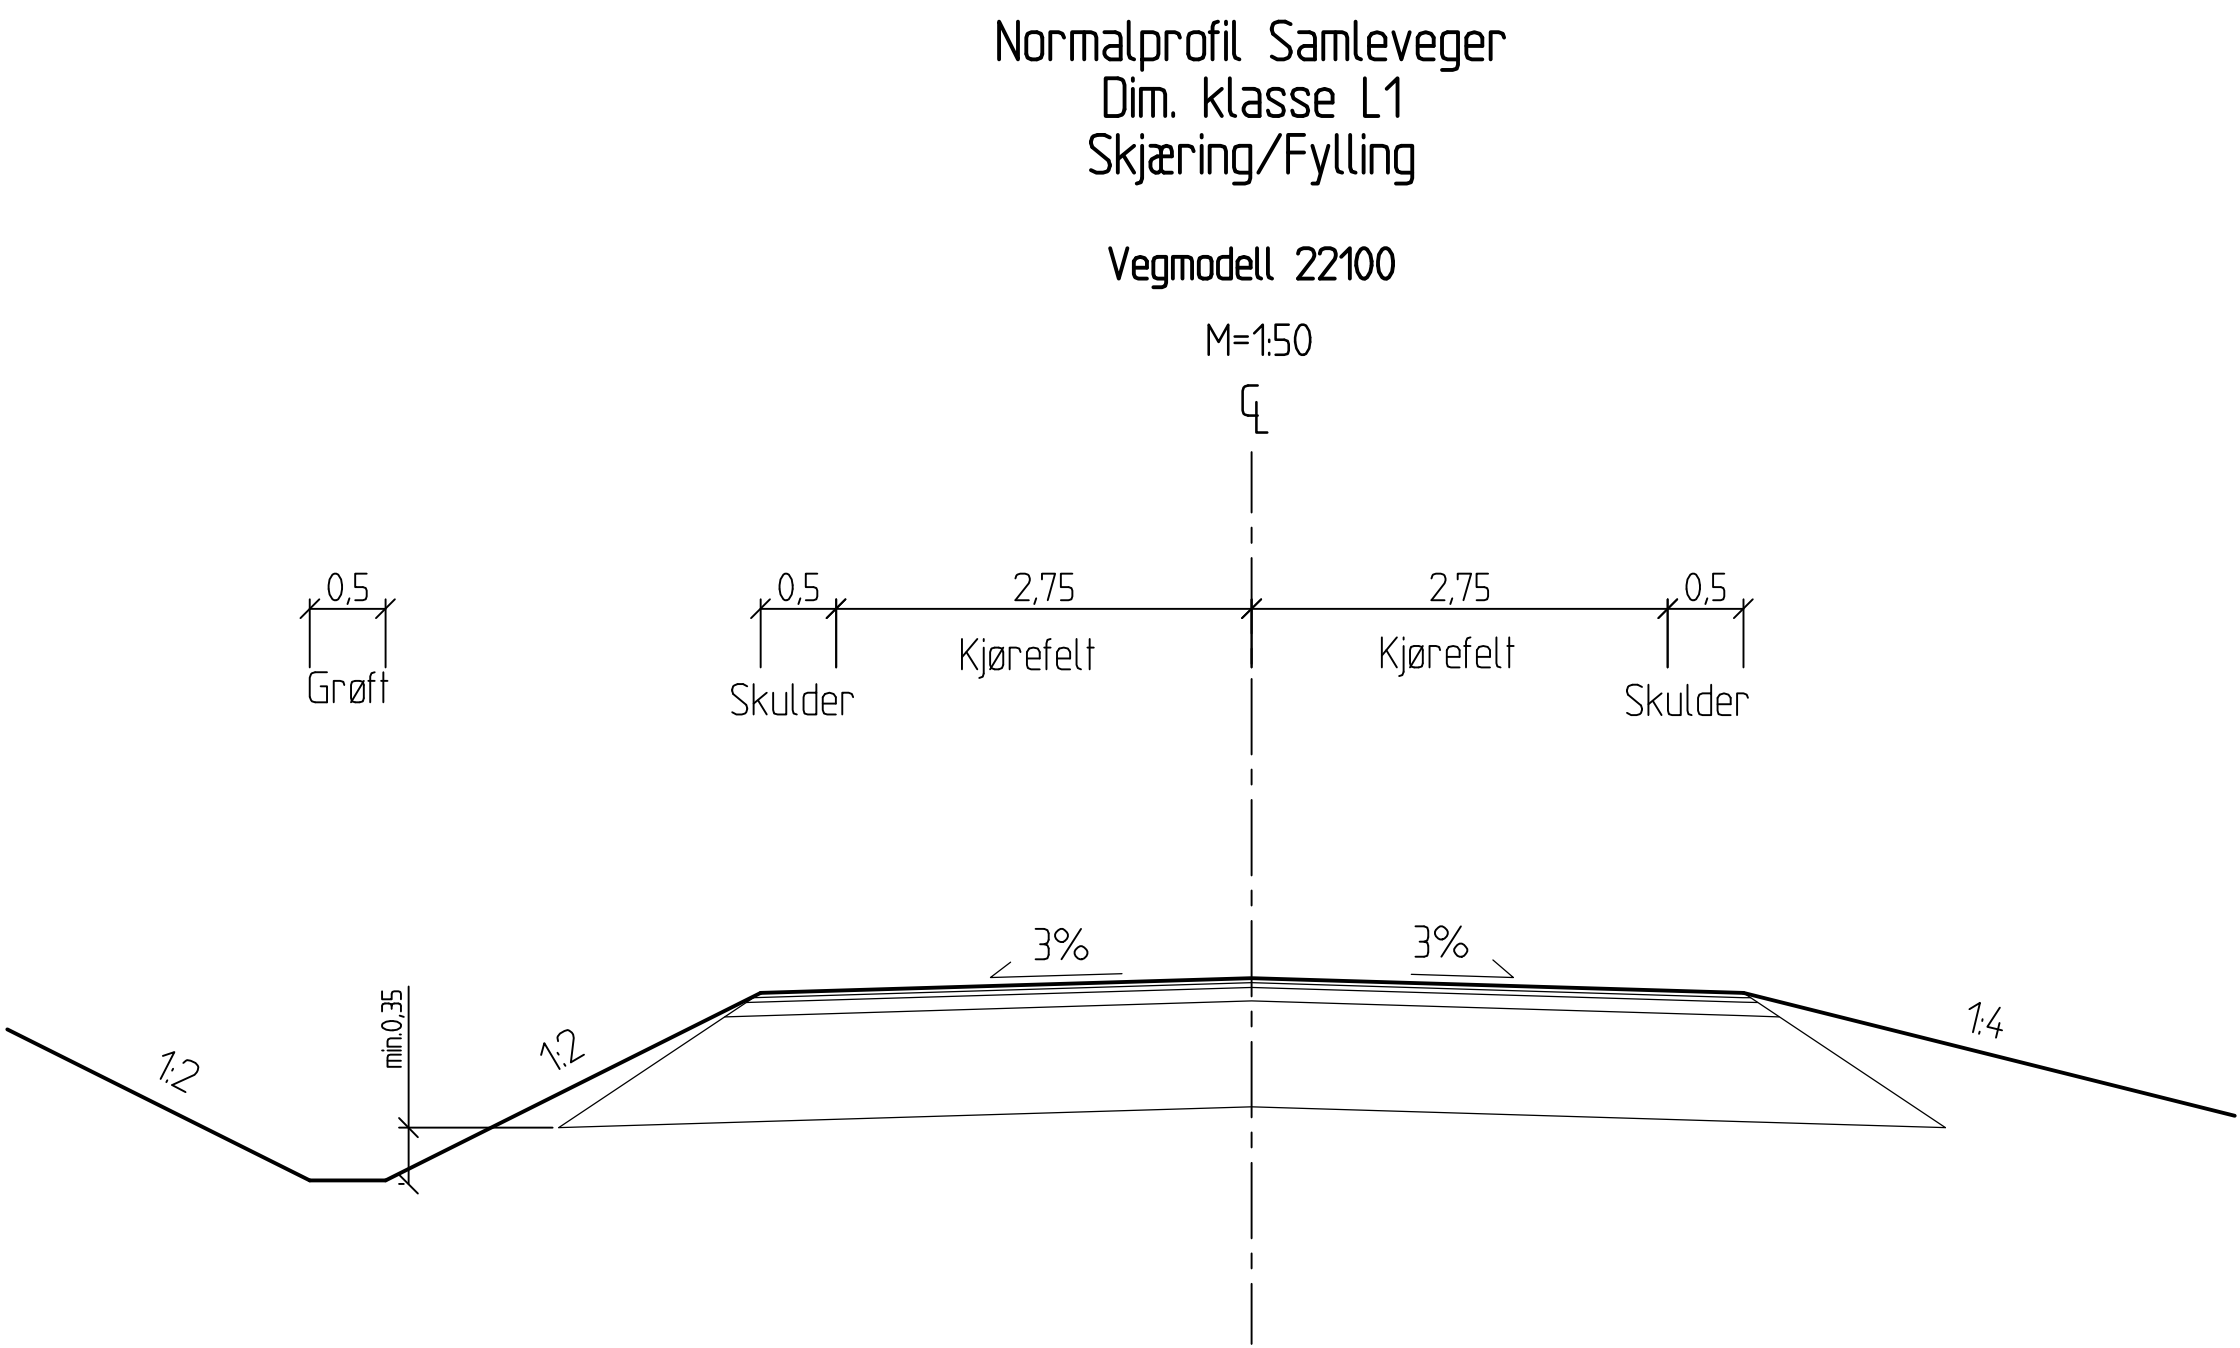

Revisjon	Revisjonen gjelder			Utarb.	Kontr.
				Gedkj.	Rev. dato
 Statens vegvesen				Tegningsdato	01.03.2021
E6 Helgeland sør				Bestiller	May Brith Holand
Parsell 2: Flyum - Lille Majavatn				Produsert for	Utbygging Nord
Normalprofil				Produsert av	ViaNova Trondheim
Sideveger					
				PROF-nummer	18EV00006R_00023
				Arkivnummer	20/191975
				Byggverksnummer	-
Reguleringsplan				Målestokk A1	1:50
Utarbeidet av	Kontrollert av	Gedkjent av	Konsulentarkiv	Tegningsnummer/	
LHB	TOK	MMY	Q.V.12020035	revisjonsbokstav	F2102

E6
Trafikkgruppe C
Med frostsikring

M=1:10

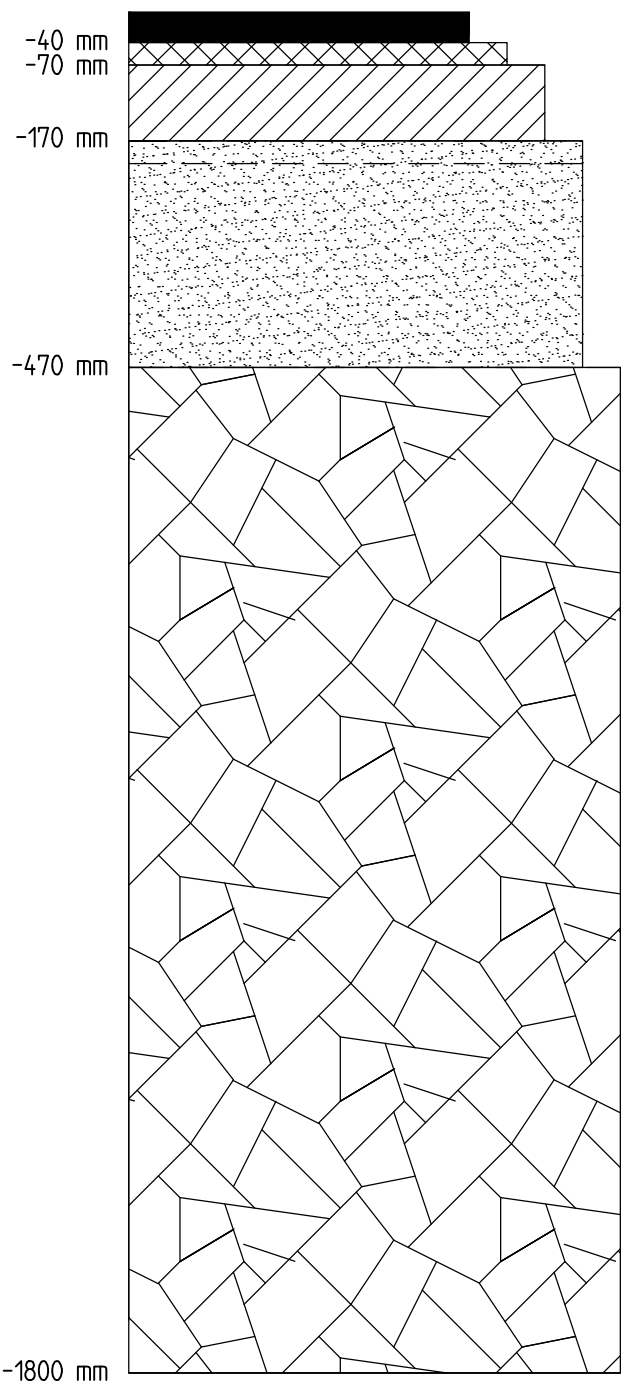

Slielag: Ab 16, 40mm
Bindlag: Agb 11, 30mm
Bærelag: Ag 22, 100mm (Legges i to lag)
(Evt. 70mm over 100mm Ag over Ak)

Forsterkningslag:
Kult 22/125mm, avstrødd Fk, 300mm


Frostsikringslag:
Krust berg, 1330mm
Krust i kontrollert produksjon

Fiberduk og evt. geonett ved behov

Undergrunn:
Middels/meget telefarlig grunn T3/T4
Fjell
Steinfylling

Lokalveger
Trafikkgruppe A

M=1:10

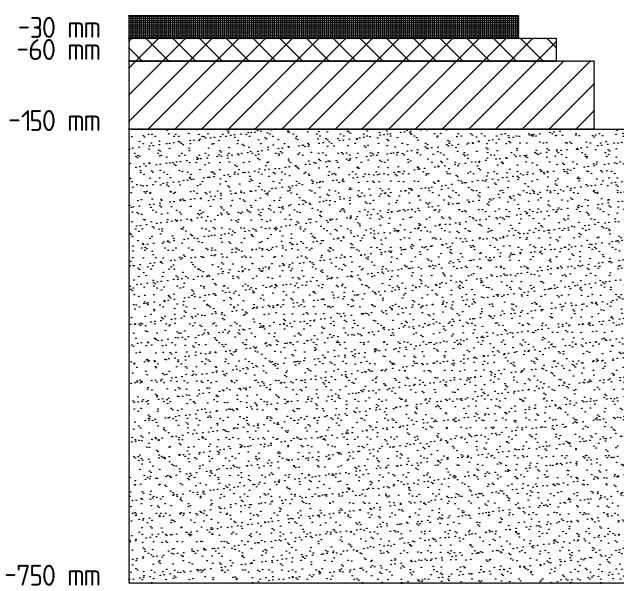

Slielag: Agb 11, 30mm
Bindlag: Agb 11, 30mm
Bærelag: Ag 22, 90mm (legges i to lag)
(Evt. 50mm over 100mm, Ag over Fk)


Forsterkningslag:
Kult 22/125mm, avstrødd Fk, 600mm

Fiberduk og evt. geonett ved behov

Undergrunn: Middels/meget telefarlig grunn T3/T4

Lokalveger
Trafikkgruppe A

M=1:10

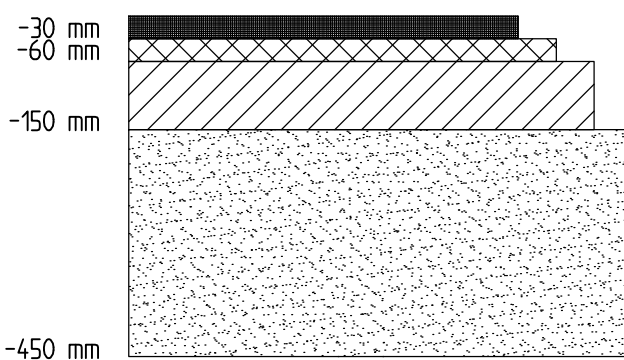


Slielag: Agb 11, 30mm
Bindlag: Agb 11, 30mm
Bærelag: Ag 22, 90mm (legges i to lag)
(Evt. 50mm over 100mm, Ag over Fk)

Forsterkningslag:
Kult 22/125mm, avstrødd Fk, 300mm

Undergrunn: Steinfylling T1

Veger med grusdekke

M=1:10

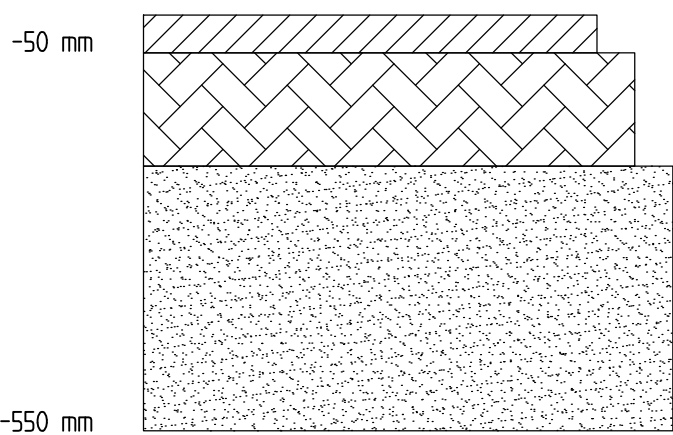

Grusdekke: Fk 0/22, 50mm

Bærelag: Fk 0/32mm, 150mm


Forsterkningslag: Kult 22/125mm, 350mm

Fiberduk og evt. geonett ved behov

Undergrunn: Middels/meget telefarlig grunn T3/T4

Veger med grusdekke

M=1:10

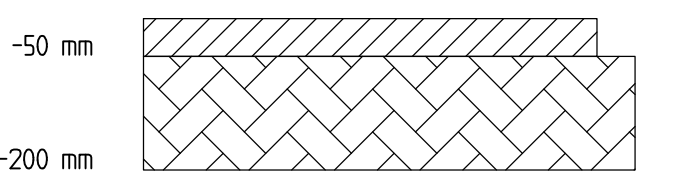


Grusdekke: Fk 0/22, 50mm

Bærelag: Fk 0/32mm, 150mm

Undergrunn: Steinfylling, T1, avrettes

Gang- og sykkelveg

M=1:10

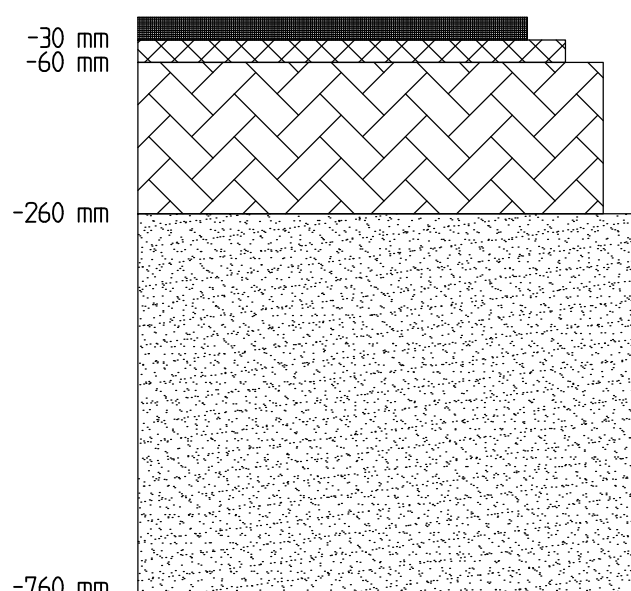

Slielag: Agb 11, 30mm
Bindlag: Agb 11, 30mm

Bærelag: Fk 0/32, 200mm


Forsterkningslag:
Kult 22/125mm, avstrødd Fk, 500mm

Fiberduk og evt. geonett ved behov

Undergrunn: T4

Revisjon	Revisjonen gjelder	Utarb.	Kontr.	Gedkj.	Rev. dato
 Statens vegvesen E6 Helgeland sør Parsell 2: Flyum - Lille Majavatn Overbygning		Tegningsdato		01.03.2021	
		Bestiller		May Brith Holand	
		Produsert for		Utbygging Nord	
		Produsert av		ViaNova Trondheim	
					
Reguleringsplan		PROF-nummer		18EV00006R_00023	
		Arkivnummer		20/191975	
		Byggverksnummer		-	
		Målestokk A1		1:10	
Utarbeidet av	Kontrollert av	Gedkjent av	Konsulentarkiv	Tegningsnummer/ revisjonsbokstav	
LHB	TOK	MMY	Q.V.12020035	F2111	

Q:\Prosjekt\2020\2020035 E6 Helgeland sør - Reguleringsplan\04 Plandata\02 Tegninger\LAY_G2001-G2010.dwg, 12.03.2021 16:45:35, DWG To PDF.pc3

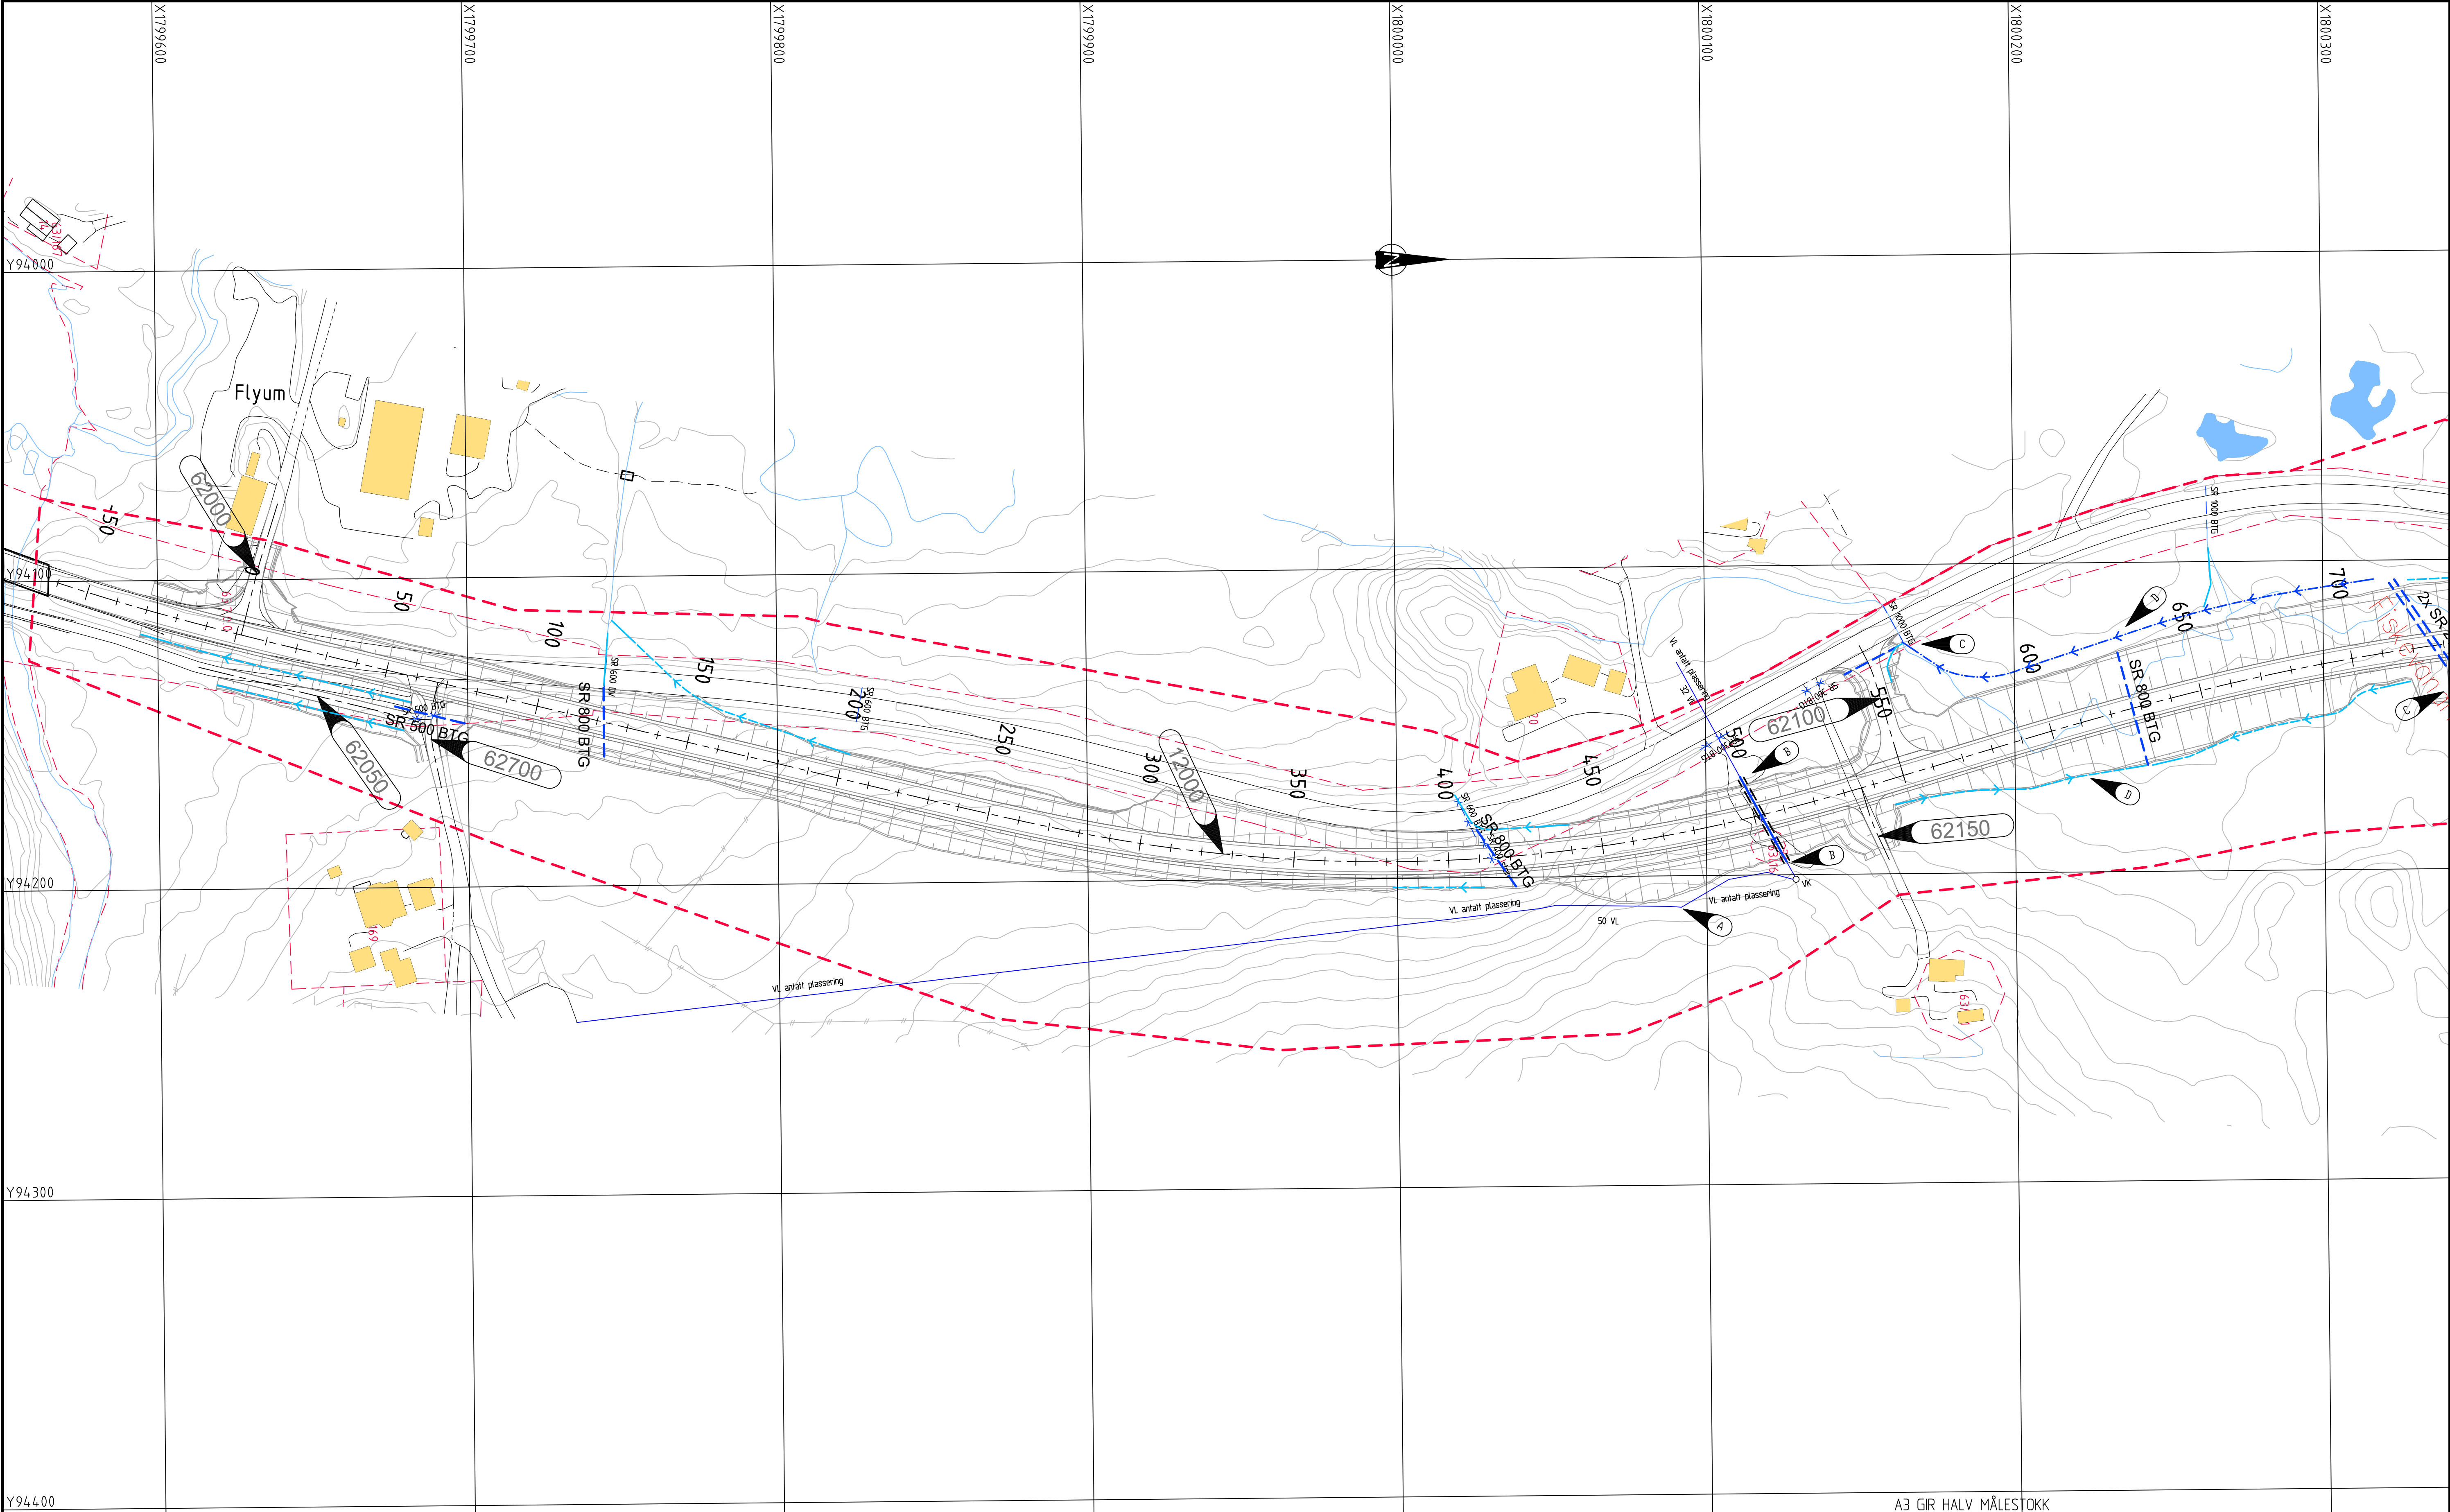

TEGNFORKLARING

Prosjektert		Eksisterende	
	Stikkrenne(SR)		OV-ledning/Stikkrenne
	Bru		OV-ledning/Stikkrenne utgår
	Åpen terrenggrøft/bekkeløp		Bekk / vannkontur
	Åpen terrenggrøft		Eiendomsgrense
	Nisje		Bygning
	Vannledning		Bygning rives
	Varerør		Vannledning
	Henvisning til vegmodell		Vannledning utgår
	Varstet plangrense		Vannkum

MERKNADER

- Koordinatsystem: Euref89 NTM, sone 13. Høydegrunnlag: NN2000.
- Omlegging og ivaretagelse av kommunale og private VA-ledninger skal utføres i samsvar med føringer gitt av Grane kommune.
- A** Eksisterende vannledning skal ivaretas. Lokaliseres og flyttes dersom den kommer i konflikt med ny veg.
- B** Tilknyttes eksisterende ledning.
- C** Bekkeinntak med vingemur av stein (tørnmur).
- D** Terrenggrøfter innenfor flyttlei for rein utføres med slake skrånninger.


HENVISNINGER

- N-VA-03 Beregning dimensjonerende vannføring i bekker og overvannssystemer

A3 GIR HALV MÅLESTOKK

Revisjon		Revisjonen gjelder		Utb. nr.	Kontr.	Godkj.	Rev. dato
1		Statens vegvesen		Tegningsdato			
2		E6 Helgeland sør		Bestiller			
3		Parsell 2: Flyum - Lille Majavatn		Prosjekt for			
4		Plan		Produkt av			
5		Pr. -30 - 700		VIA			
6		Reguleringsplan		PROF-nummer			
7		Utarbeidet av		Arkivnummer			
8		Kontrollert av		Byggeværksnummer			
9		Godkjent av		Målestokk A1			
10		Konsulentarkiv		Tegningsnummer/			
11		MMY		revisjonsbokstav			
12		G.V. 2020035		G2001			

Q:\Prosjekt\2020\2020035 E6 Helgeland sør - Reguleringsplan\04 Plandata\02 Tegninger\LAY_G2001-G2010.dwg, 12.03.2021 16:46:04, DWG To PDF.pc3

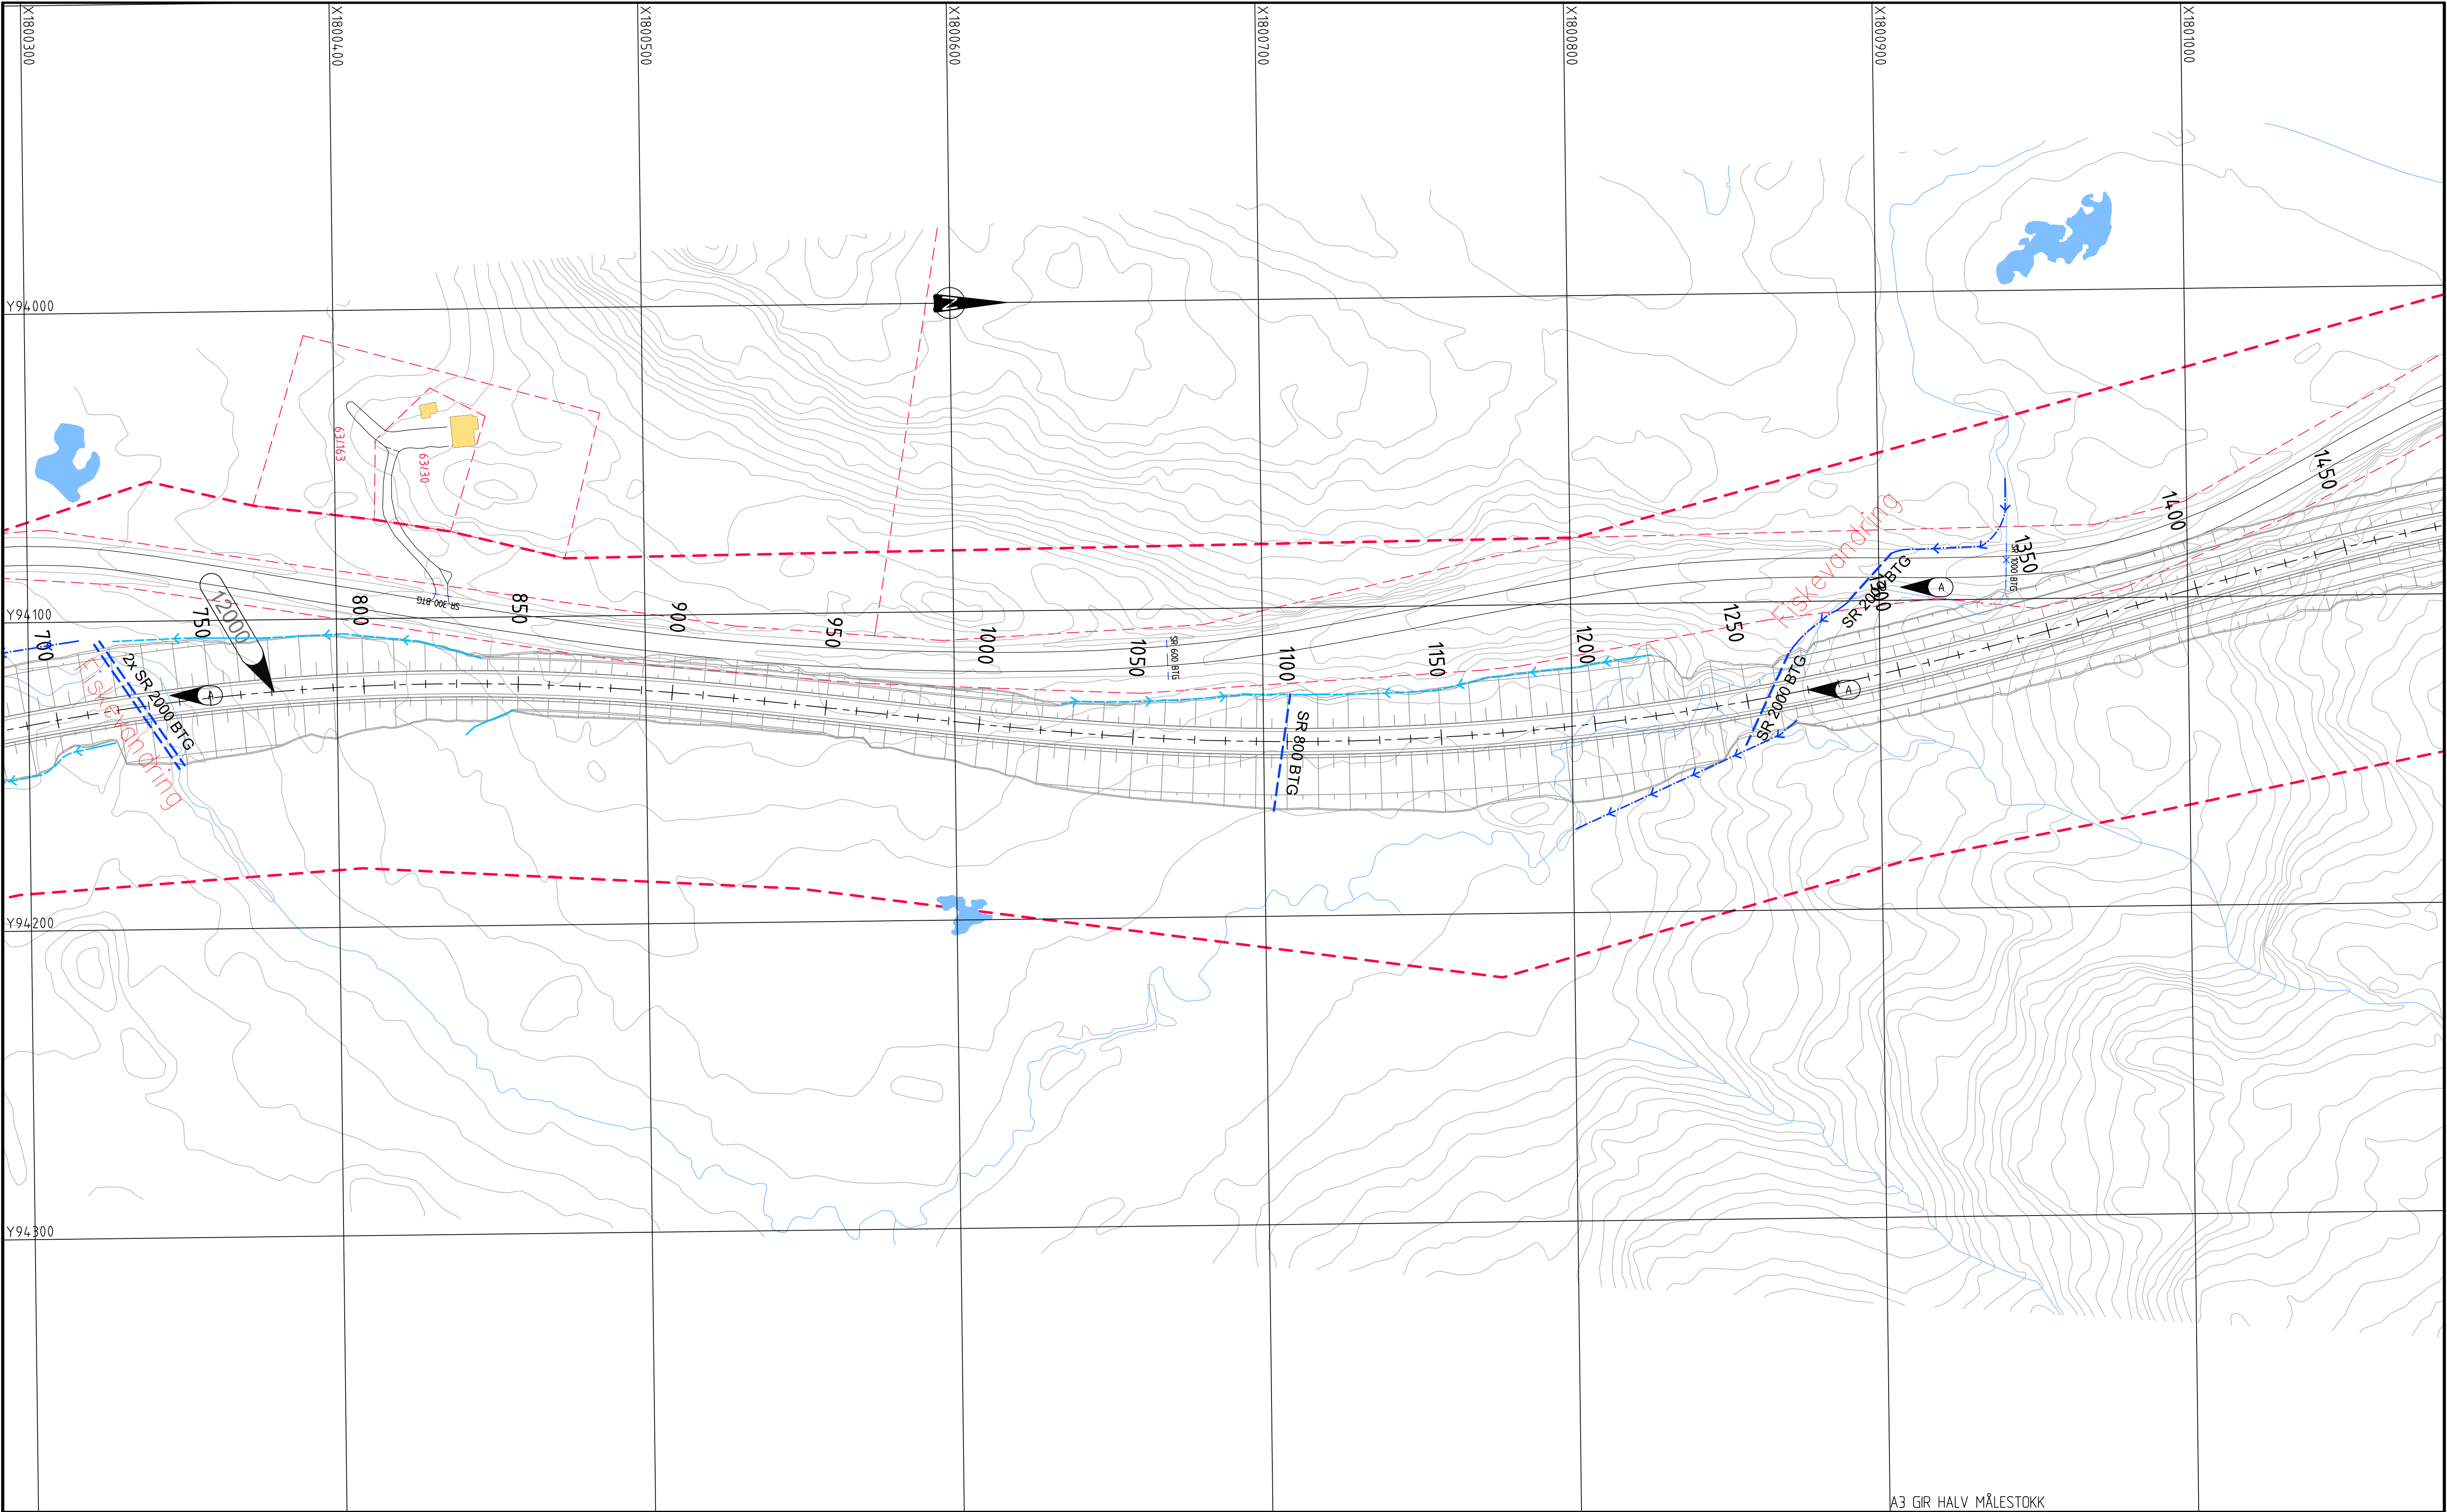

A3 GIR HALV MÅLESTOKK

TEGNFORKLARING

- Prosjektert

 - Stikkrenne(SR)
 - Bru
 - Åpen terrenggrøft/bekkeløp
 - Åpen terrenggrøft
 - Nisje
- Eksisterende

 - OV-ledning/Stikkrenne
 - OV-ledning/Stikkrenne utgår
 - Bekk / vannkontur
 - Eiendomsgrense
 - Bygning
 - Bygning rives
- Henvising til vegmodell

Varslet plangrense


MERKNADER

- Koordinatsystem: Euref89 NTM, sone 13. Høydegrunnlag: NN2000.
- A Dimensjon tar ikke hensyn til fiskevandring. Detaljprosjektering må ivareta krav til utforming som legger til rette for fiskevandring.
- B Bekk må undersøkes for dokumentasjon på fiskevandring.

HENVISNINGER

- N-VA-03 Beregning dimensjonerende vannføring i bekker og overvannssystemer

Revisjon	Revisjonen gjelder	Utarb.	Kontr.	Godkj.	Rev. dato
Statens vegvesen		Tegningsdato 01032021			
E6 Helgeland sør		Bestiller May Brith Holand			
Parsell 2: Flyum - Lille Majavatn		Produsert for Utbygging Nord			
Plan		Produsert av Vianova Trondheim			
Pr. 700 - 1450		VIANOVA			
Reguleringsplan		PROF-nummer 18EV00006R_00023			
Utarbeidet av NGB		Arkivnummer 20/191975			
Kontrollert av SJF		Byggverksnummer -			
Godkjent av MMY		Målestokk A1 1:1000			
Konsulentarkiv G\2020035		Tegningsnummer / revisjonsbokstav G2002			

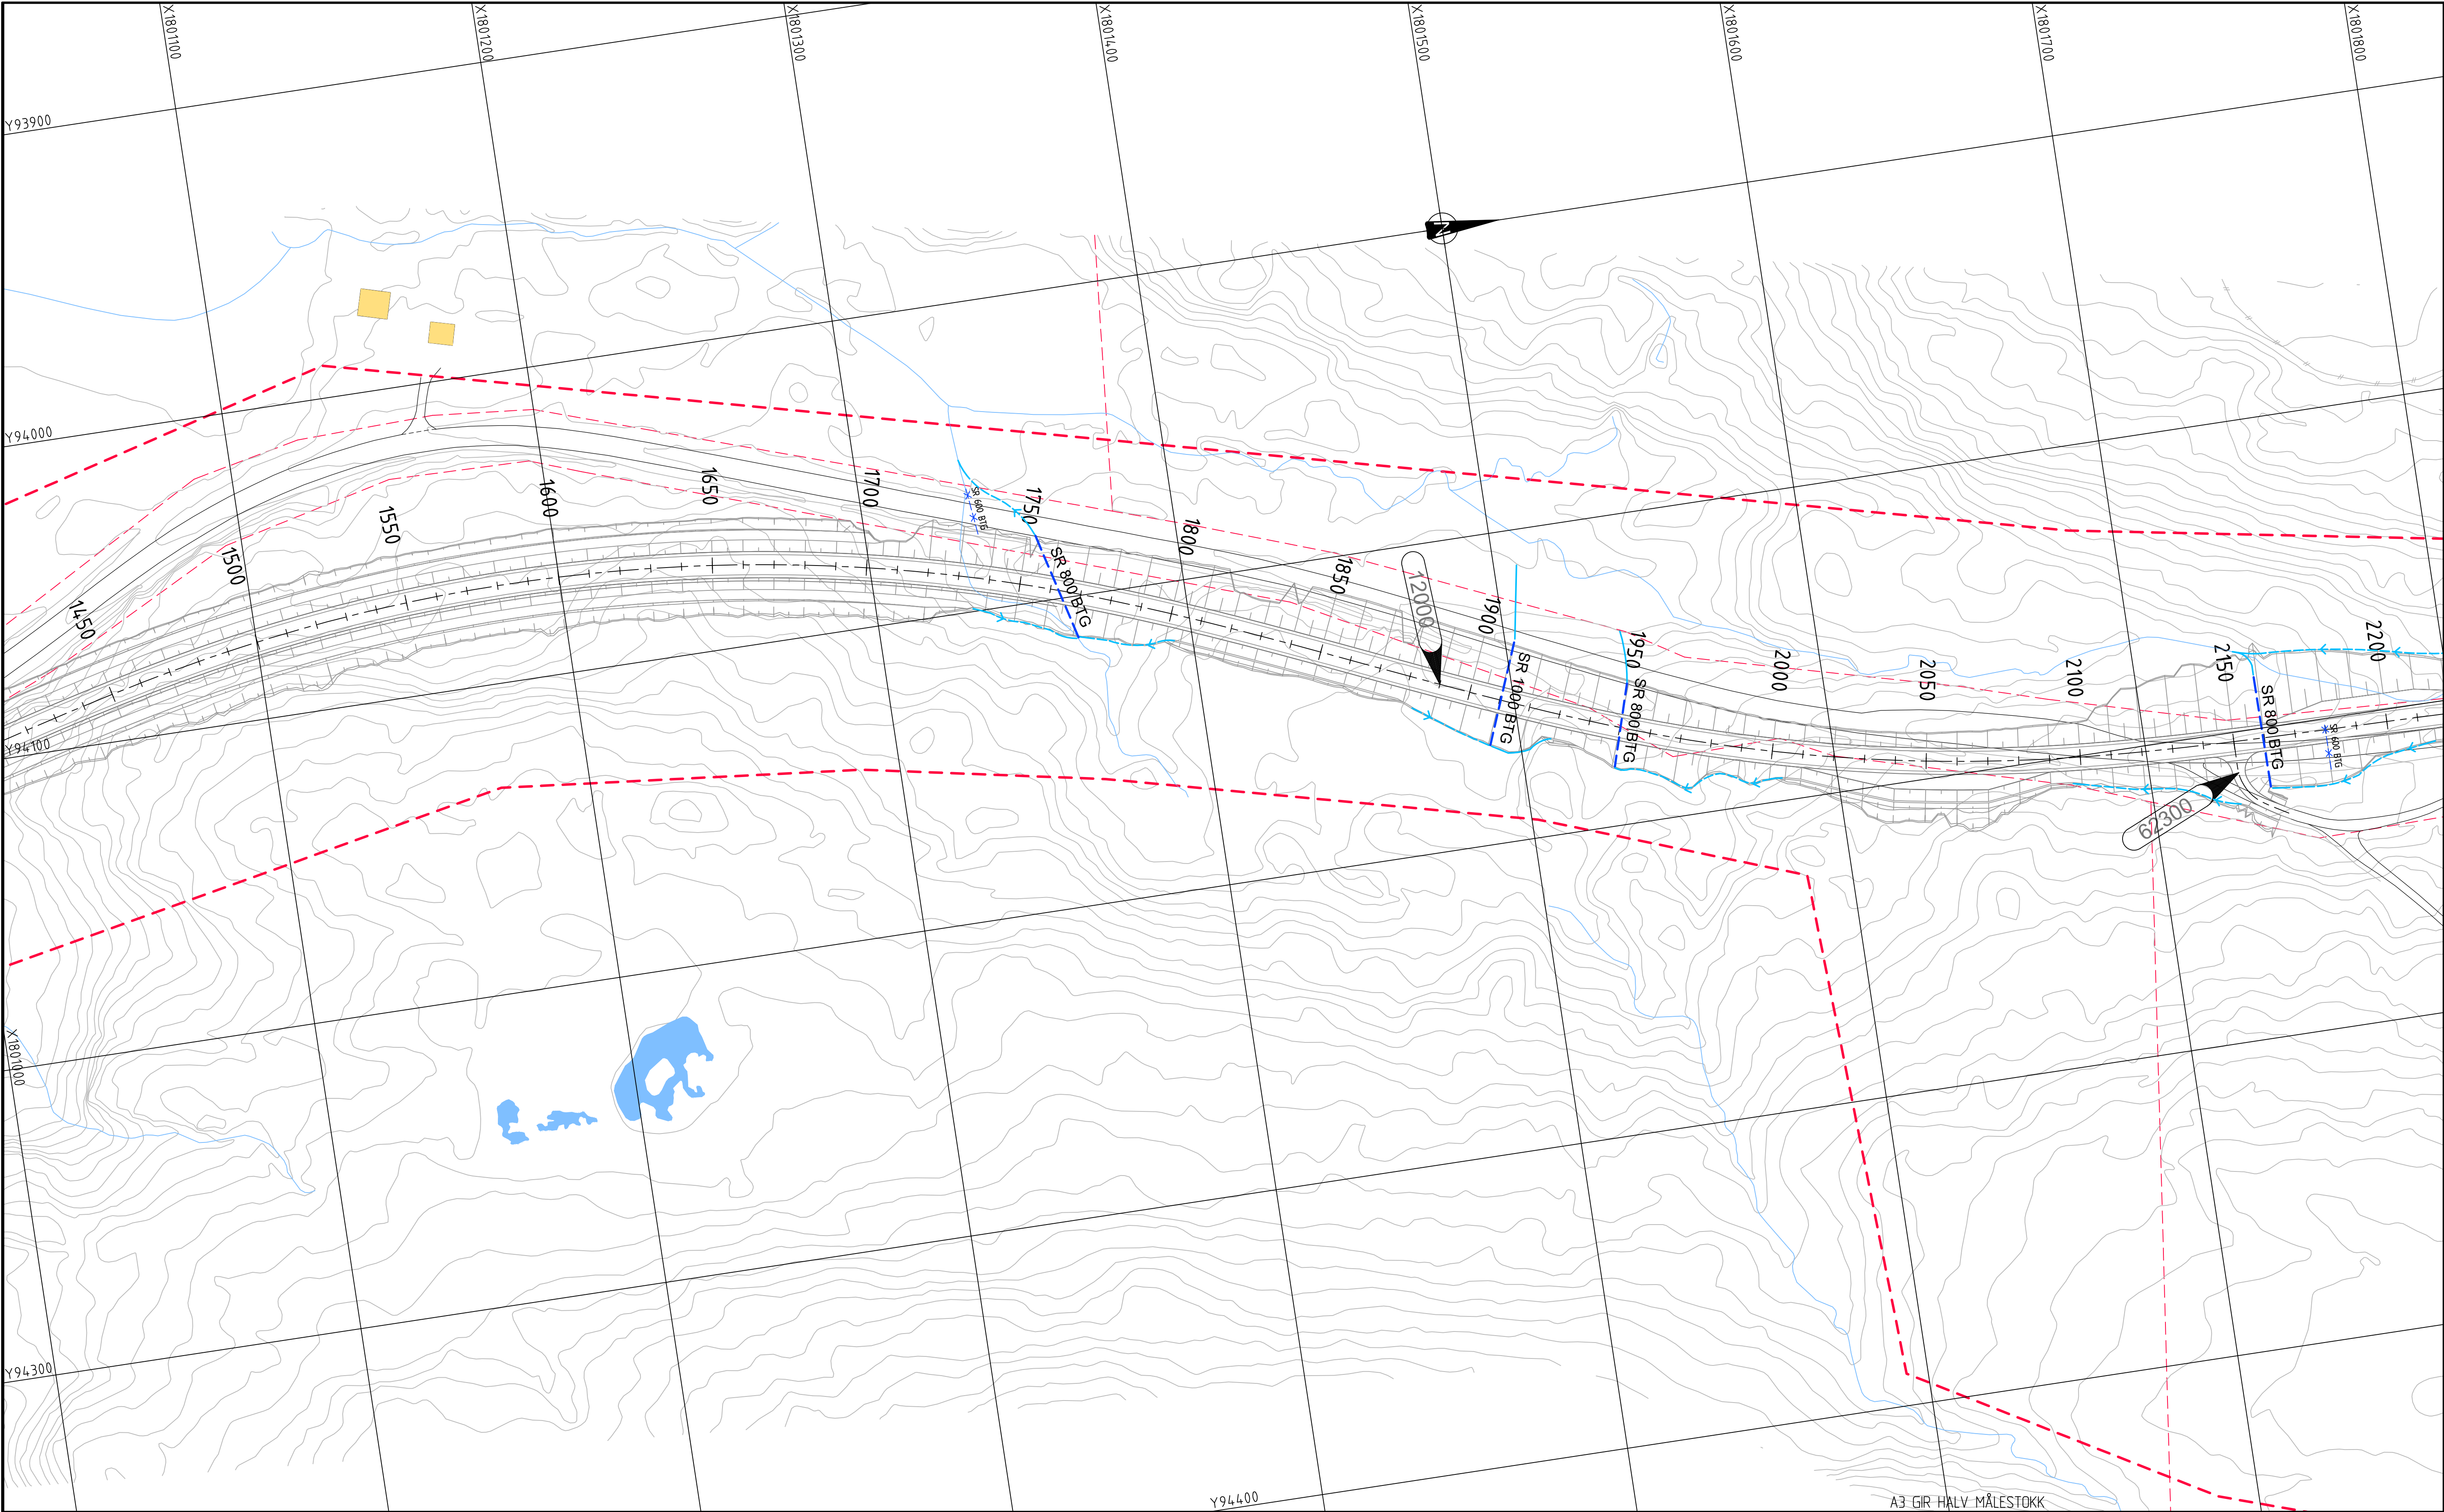

TEGNFORKLARING

- Prosjektert

 - Stikkrenne(SR)
 - Bru
 - Åpen terrenggrøft/bekkeløp
 - Åpen terrenggrøft
 - Nisje
- Eksisterende

 - OV-ledning/Stikkrenne
 - OV-ledning/Stikkrenne utgår
 - Bekk / vannkontur
 - Eiendomsgrense
 - Bygning
 - Bygning rives
- Henvisning til vegmodell

Varslet plangrense

MERKNADER


- Koordinatsystem: Euref89 NTM, sone 13. Høydegrunnlag: NN2000.

HENVISNINGER

- N-VA-03 Beregning dimensjonerende vannføring i bekker og overvannssystemer

Revisjon	Revisjonen gjelder			Utarb.	Kontr.
				Godkj.	Rev. dato
		Tegningsdato		01032021	
Statens vegvesen		Bestiller		May Brith Holand	
E6 Helgeland sør		Produsert for		Utbygging Nord	
Parsell 2: Flyum - Lille Majavatn		Produsert av		ViaNova Trondheim	
Plan				PROF-nummer	
Pr. 1450 - 2200		Reguleringsplan		18EV00006R_00023	
Utarbeidet av		Kontrollert av		Arkivnummer	
NGB		SIF		20/191975	
		Godkjent av		Byggeværksnummer	
		MMY		-	
		Konsulentarkiv		Målestokk A1	
		G:\2020035		1:1000	
				Tegningsnummer / revisjonsbokstav	
				G2003	

Q:\Prosjekt\2020\2020035 E6 Helgeland sør - Reguleringsplan\04 Plandata\02 Tegninger\LAY_G2001-G2010.dwg, 12.03.2021 16:38:33, DWG To PDF.pc3

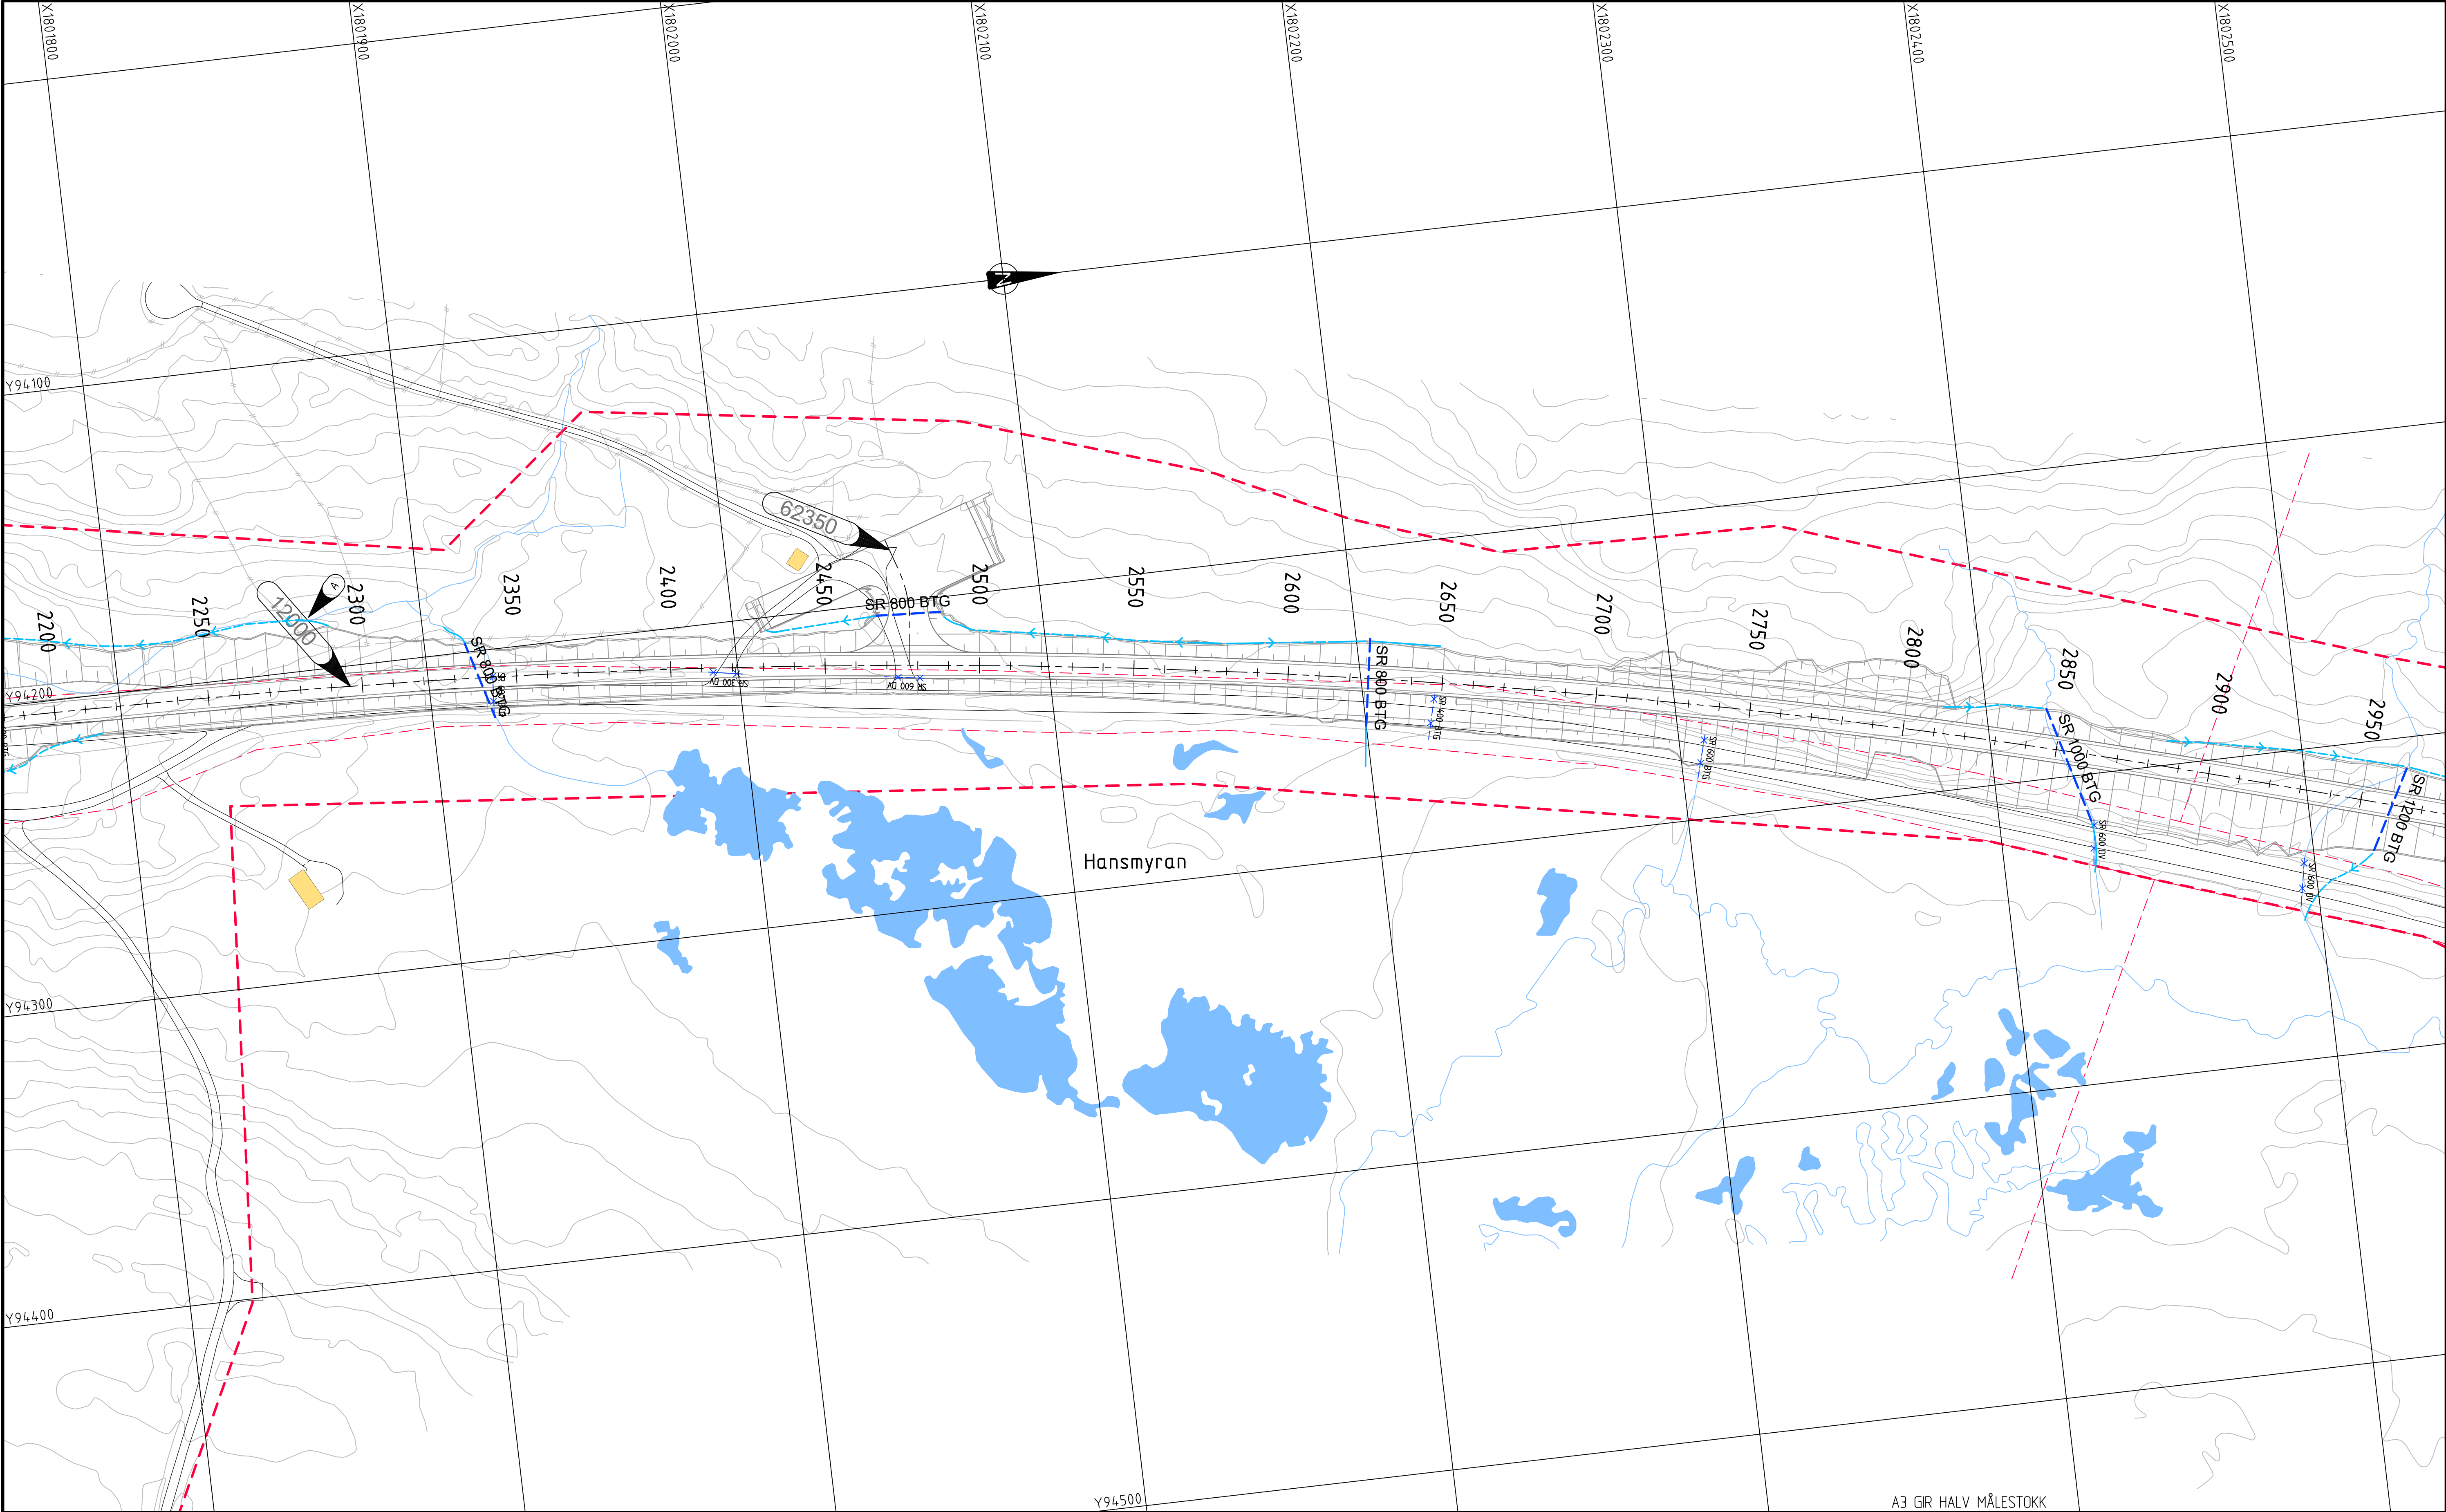

TEGNFORKLARING

- Prosjektert

 - Stikkrenne(SR)
 - Bru
 - Åpen terrenggrøft/bekkeløp
 - Åpen terrenggrøft
 - Nisje
- Eksisterende

 - OV-ledning/Stikkrenne
 - OV-ledning/Stikkrenne utgår
 - Bekk / vannkontur
 - Eiendomsgrense
 - Bygning
 - Bygning rives
- Henvvisning til vegmodell

Varslet plangrense

MERKNADER

- Koordinatsystem: Euref89 NTM, sone 13. Høydegrunnlag: NN2000.
- Åpen terrenggrøft legges slik at den kommer innenfor inngjerdingen til reindriften. Terreng mot vegfylling tilpasses slik at terrenggrøft sørger for drenering.


HENVISNINGER

- N-VA-03 Beregning dimensjonerende vannføring i bekker og overvannssystemer

A3 GIR HALV MÅLESTOKK

Revisjon	Revisjonen gjelder	Utarb.	Kontr.	Godkj.	Rev. dato
Statens vegvesen		Tegningsdato		01032021	
E6 Helgeland sør		Bestiller		May Brith Holand	
Parsell 2: Flym - Lille Majavatn		Produsert for		Utbygging Nord	
Plan		Produsert av		ViaNova Trondheim	
Pr. 2200 - 2950					
Reguleringsplan					
Utarbeidet av	Kontrollert av	Godkjent av	Konsulentarkiv	Tegningsnummer / revisjonsbokstav	
NGB	SJF	MMY	Q\2020035	G2004	

Q:\Prosjekt\2020\2020035 E6 Helgeland sør - Reguleringsplan\04 Plandata\02 Tegninger\LAY_G2001-G2010.dwg, 12.03.2021 16:39:20, DWG To PDF.pc3

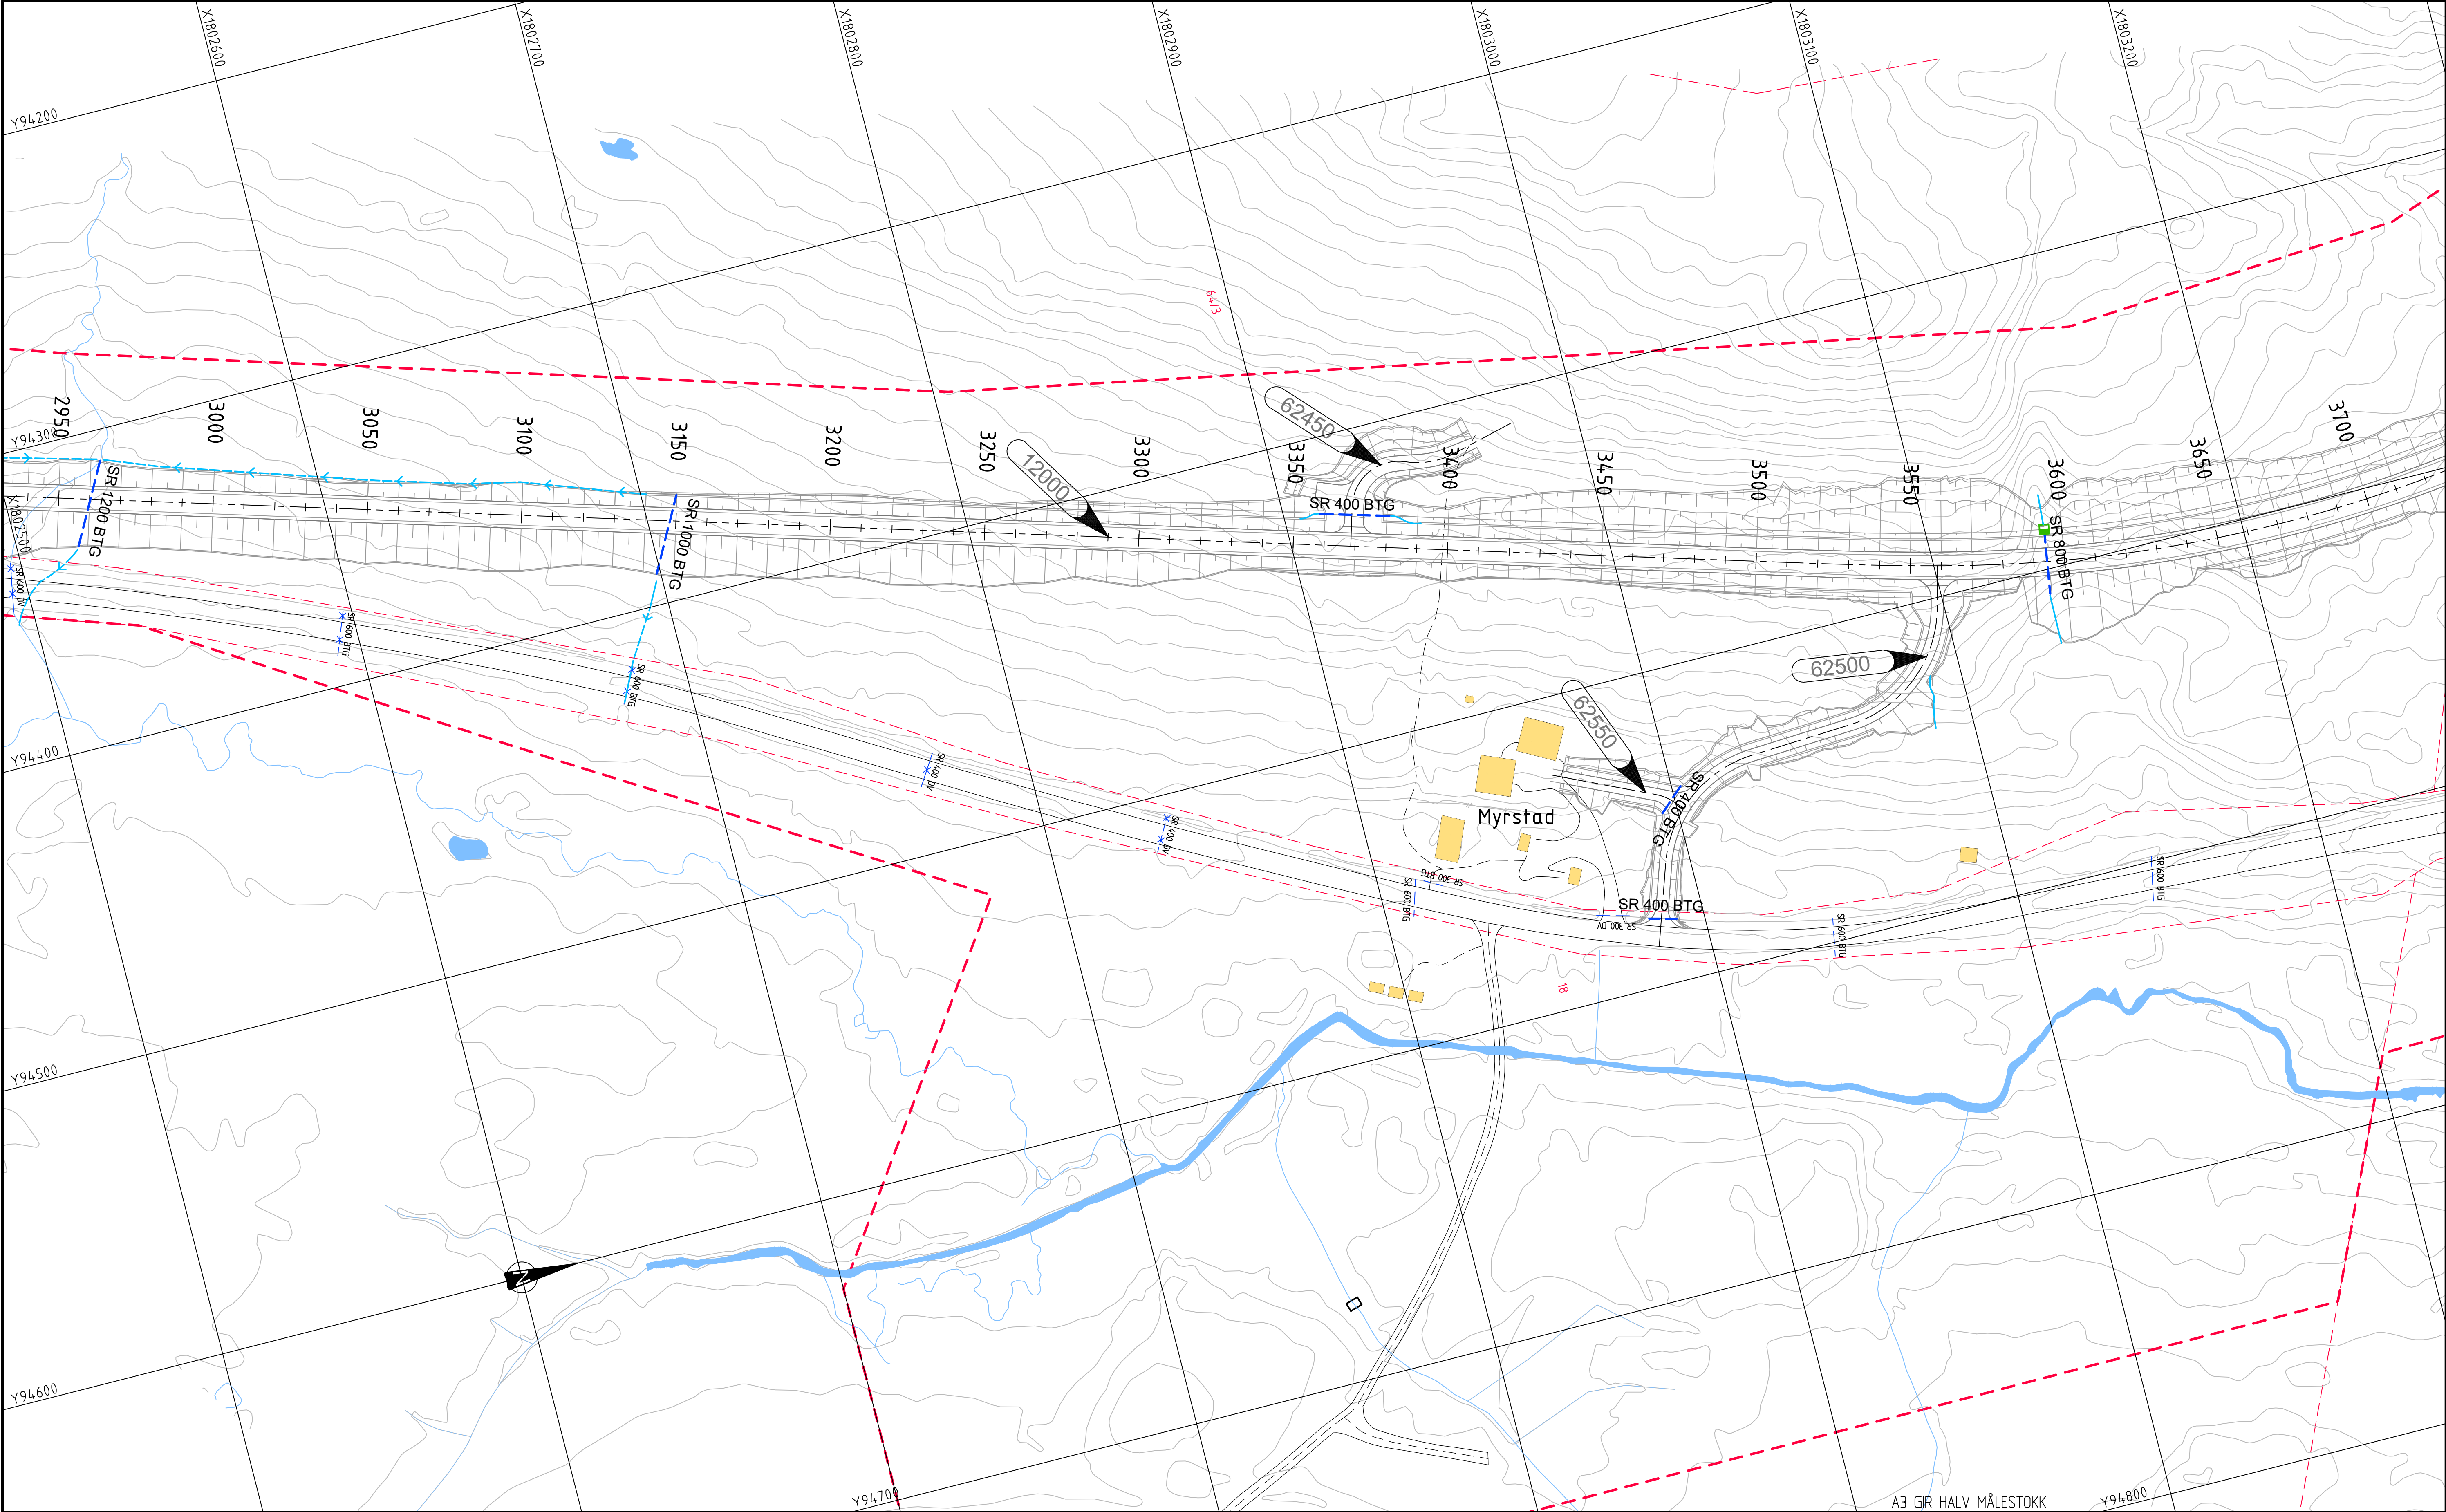

TEGNFORKLARING

- Prosjektert

 - Stikkrenne(SR)
 - Bru
 - Åpen terrenggrøft/bekkeløp
 - Åpen terrenggrøft
 - Nisje
- Eksisterende

 - OV-ledning/Stikkrenne
 - OV-ledning/Stikkrenne utgår
 - Bekk / vannkontur
 - Eiendomsgrense
 - Bygning
 - Bygning rives
- Henvisning til vegmodell

Varstet plangrense

MERKNADER


- Koordinatsystem: Euref89 NTM, sone 13. Høydegrunnlag: NN2000.

HENVISNINGER

- N-VA-03 Beregning dimensjonerende vannføring i bekker og overvannssystemer

Revisjon	Revisjonen gjelder	Utarb.	Kontr.	Godkj.	Rev. dato
Statens vegvesen		Tegningsdato 01032021			
E6 Helgeland sør		Bestiller May Brith Holand			
Parsell 2: Flym - Lille Majavatn		Produsert for Utbygging Nord			
Plan		Produsert av Vianova Trondheim			
Pr. 2950 - 3700		PROF-nummer 18EV00006R_00023			
Reguleringsplan		Arkivnummer 20/191975			
Utarbeidet av NGB		Byggverksnummer -			
Kontrollert av SIF		Målestokk A1 1:1000			
Godkjent av MMY		Tegningsnummer/ revisjonsbokstav G2005			
Konsulentarkiv Q:\2020035					

Q:\Prosjekt\2020\2020035 E6 Helgeland sør - Reguleringsplan\04 Plandata\02 Tegninger\LAY_G2001-G2010.dwg, 12.03.2021 16:39:00, DWG To PDF.pc3

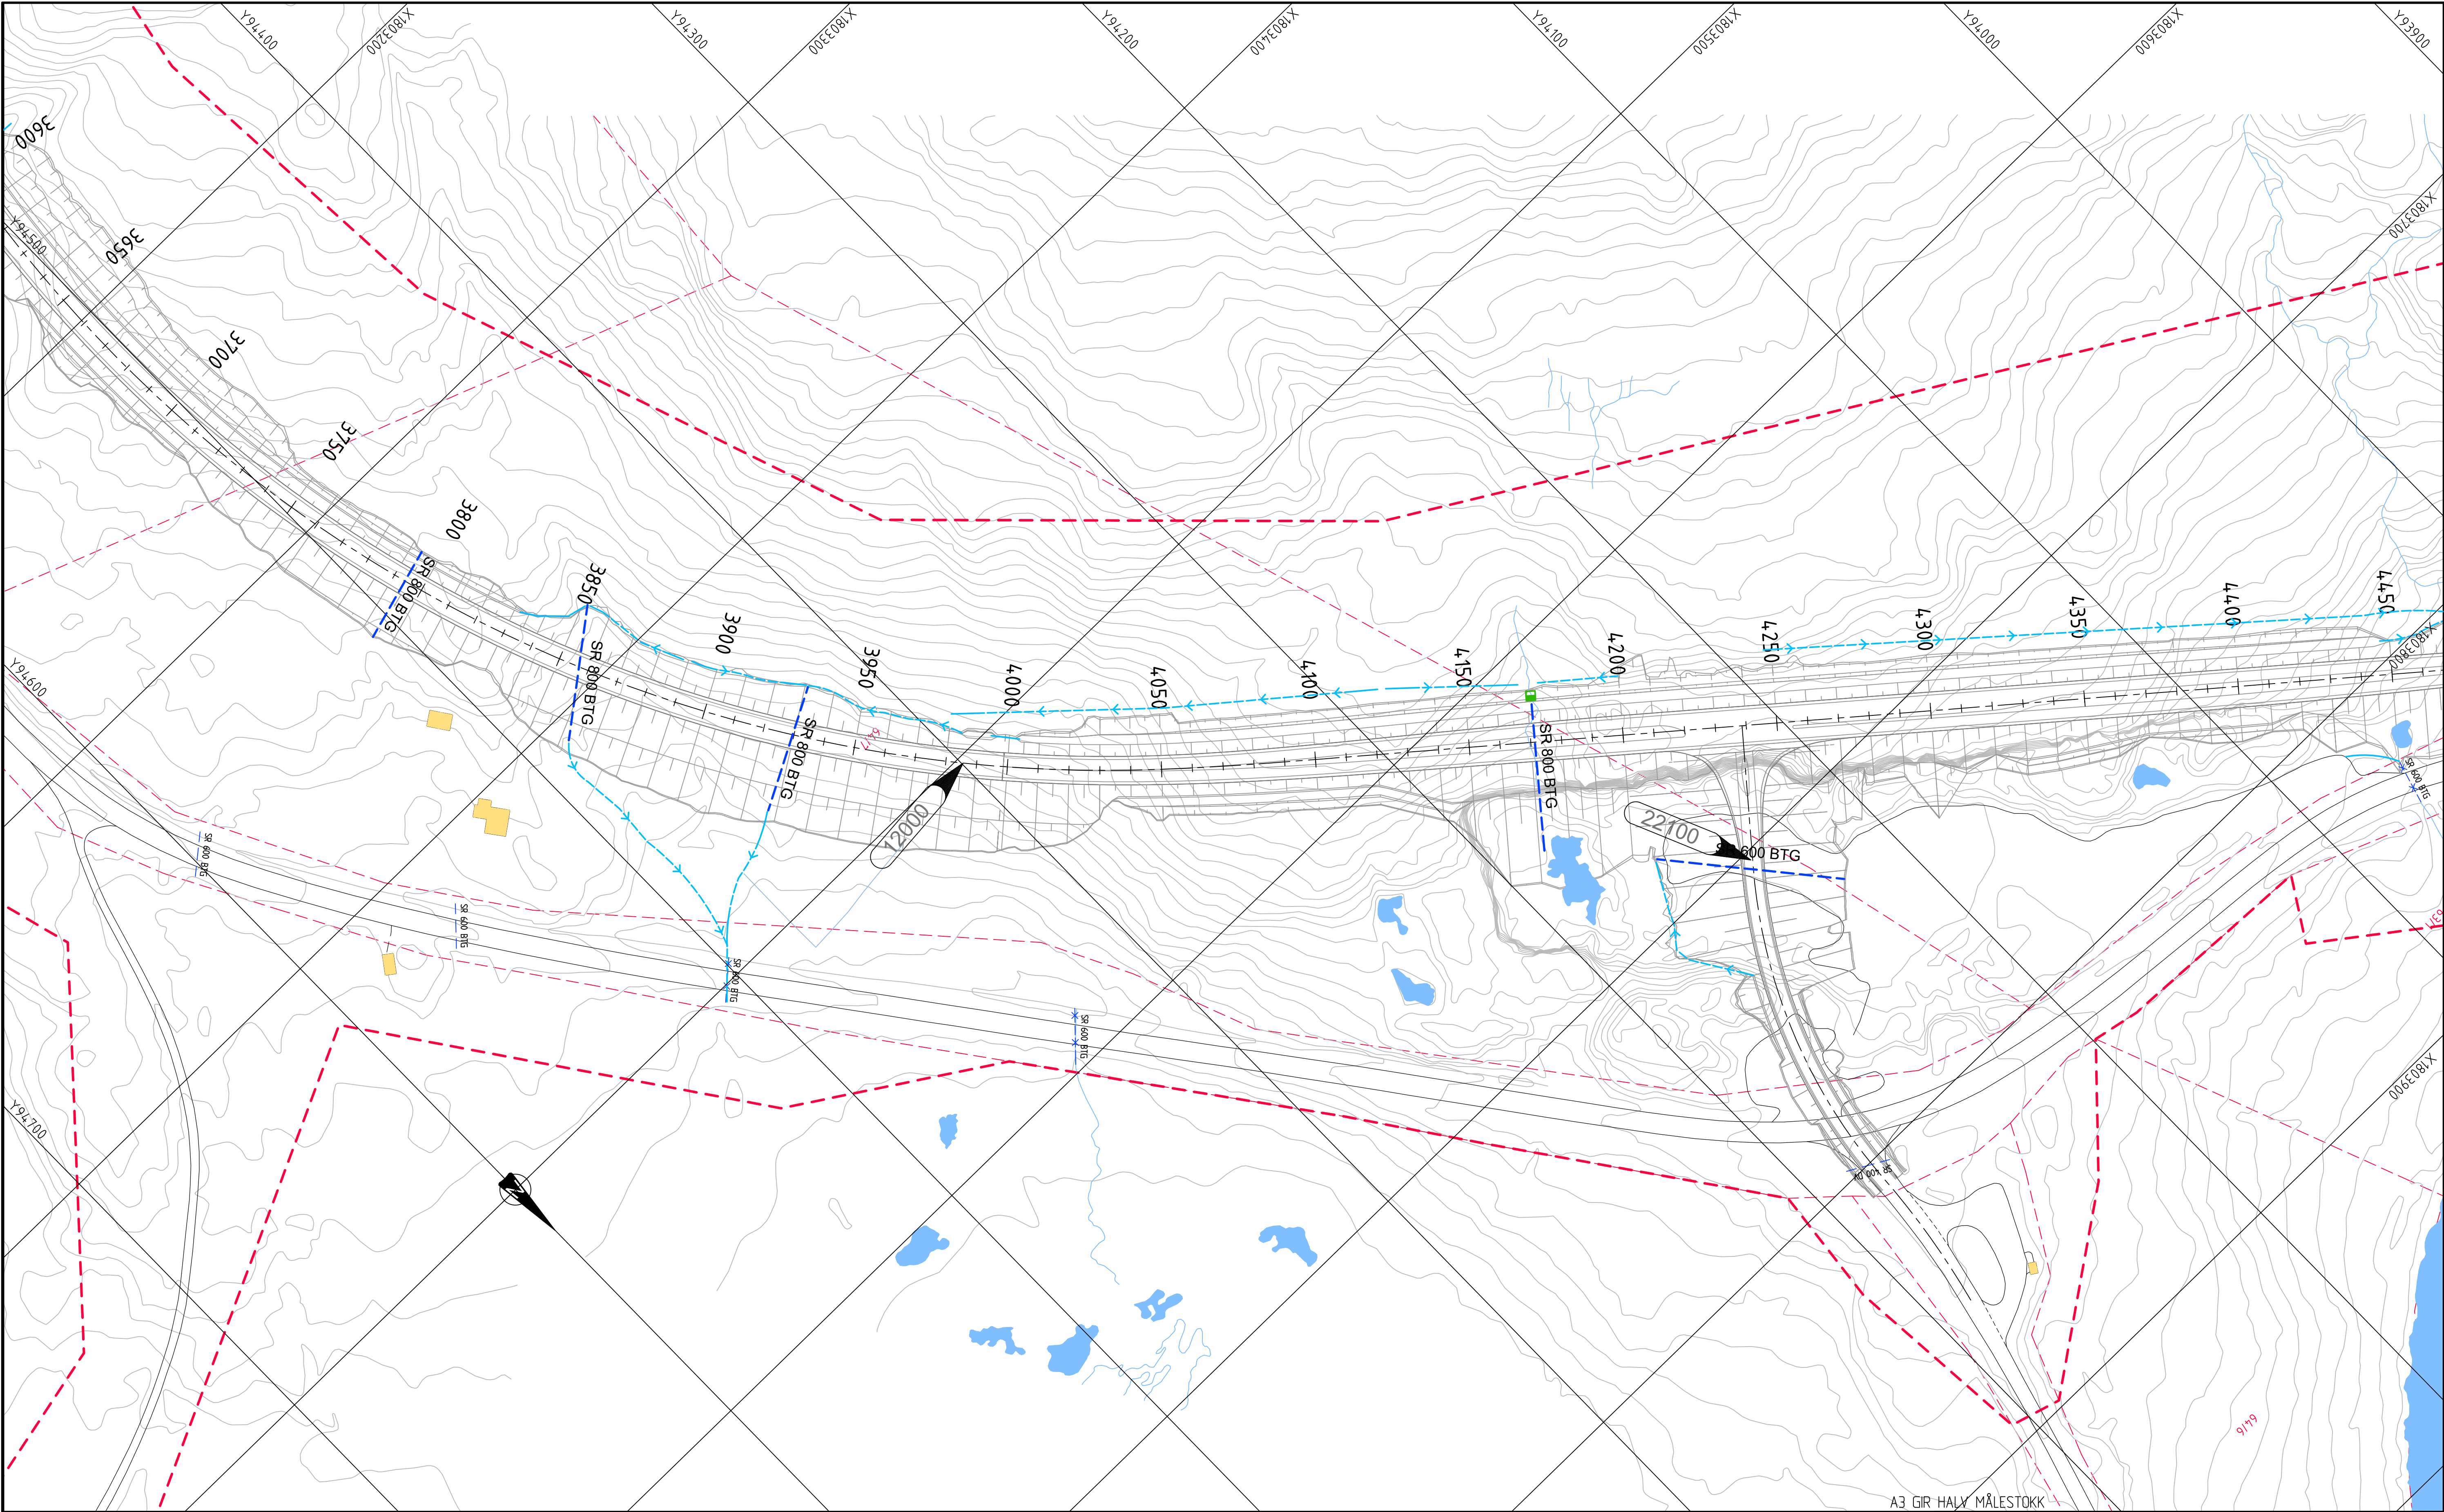

TEGNFORKLARING

- Prosjektert

 - Stikkrenne(SR)
 - Bru
 - Åpen terrenggrøft/bekkeløp
 - Åpen terrenggrøft
 - Nisje
- Eksisterende

 - OV-ledning/Stikkrenne
 - OV-ledning/Stikkrenne utgår
 - Bekk / vannkontur
 - Eiendomsgrense
 - Bygning
 - Bygning rives
- Henvvisning til vegmodell
- Varslet plangrense

MERKNADER


- Koordinatsystem: Euref89 NTM, sone 13. Høydegrunnlag: NN2000.

HENVISNINGER

- N-VA-03 Beregning dimensjonerende vannføring i bekker og overvannssystemer

A3 GIR HALV MÅLESTOKK							
Revisjon	Revisjonen gjelder			Utarb.	Kontr.	Godkj.	Rev. dato
				Tegningsdato		01032021	
Statens vegvesen				Bestiller		May Brith Holand	
E6 Helgeland sør				Prosjekt for		Utbygging Nord	
Parsell 2: Flyum - Lille Majavatn				Produert av		ViaNova Trondheim	
Plan							
Pr. 3700 - 4450				PROF-nummer		18EV00006R_00023	
Reguleringsplan				Arkivnummer		20/191975	
Utarbeidet av				Byggsystemnummer		-	
Kontrollert av				Målestokk A1		1:1000	
Godkjent av				Tegningsnummer / revisjonsbokstav		G2006	
Konsulentarkiv							
NGB	SJF	MMY	G2006	202035			

Q:\Prosjekt\2020\2020035 E6 Helgeland sør - Reguleringsplan\04 Plandata\02 Tegninger\LAY_G2001-G2010.dwg, 12.03.2021 16:40:26, DWG To PDF.pc3

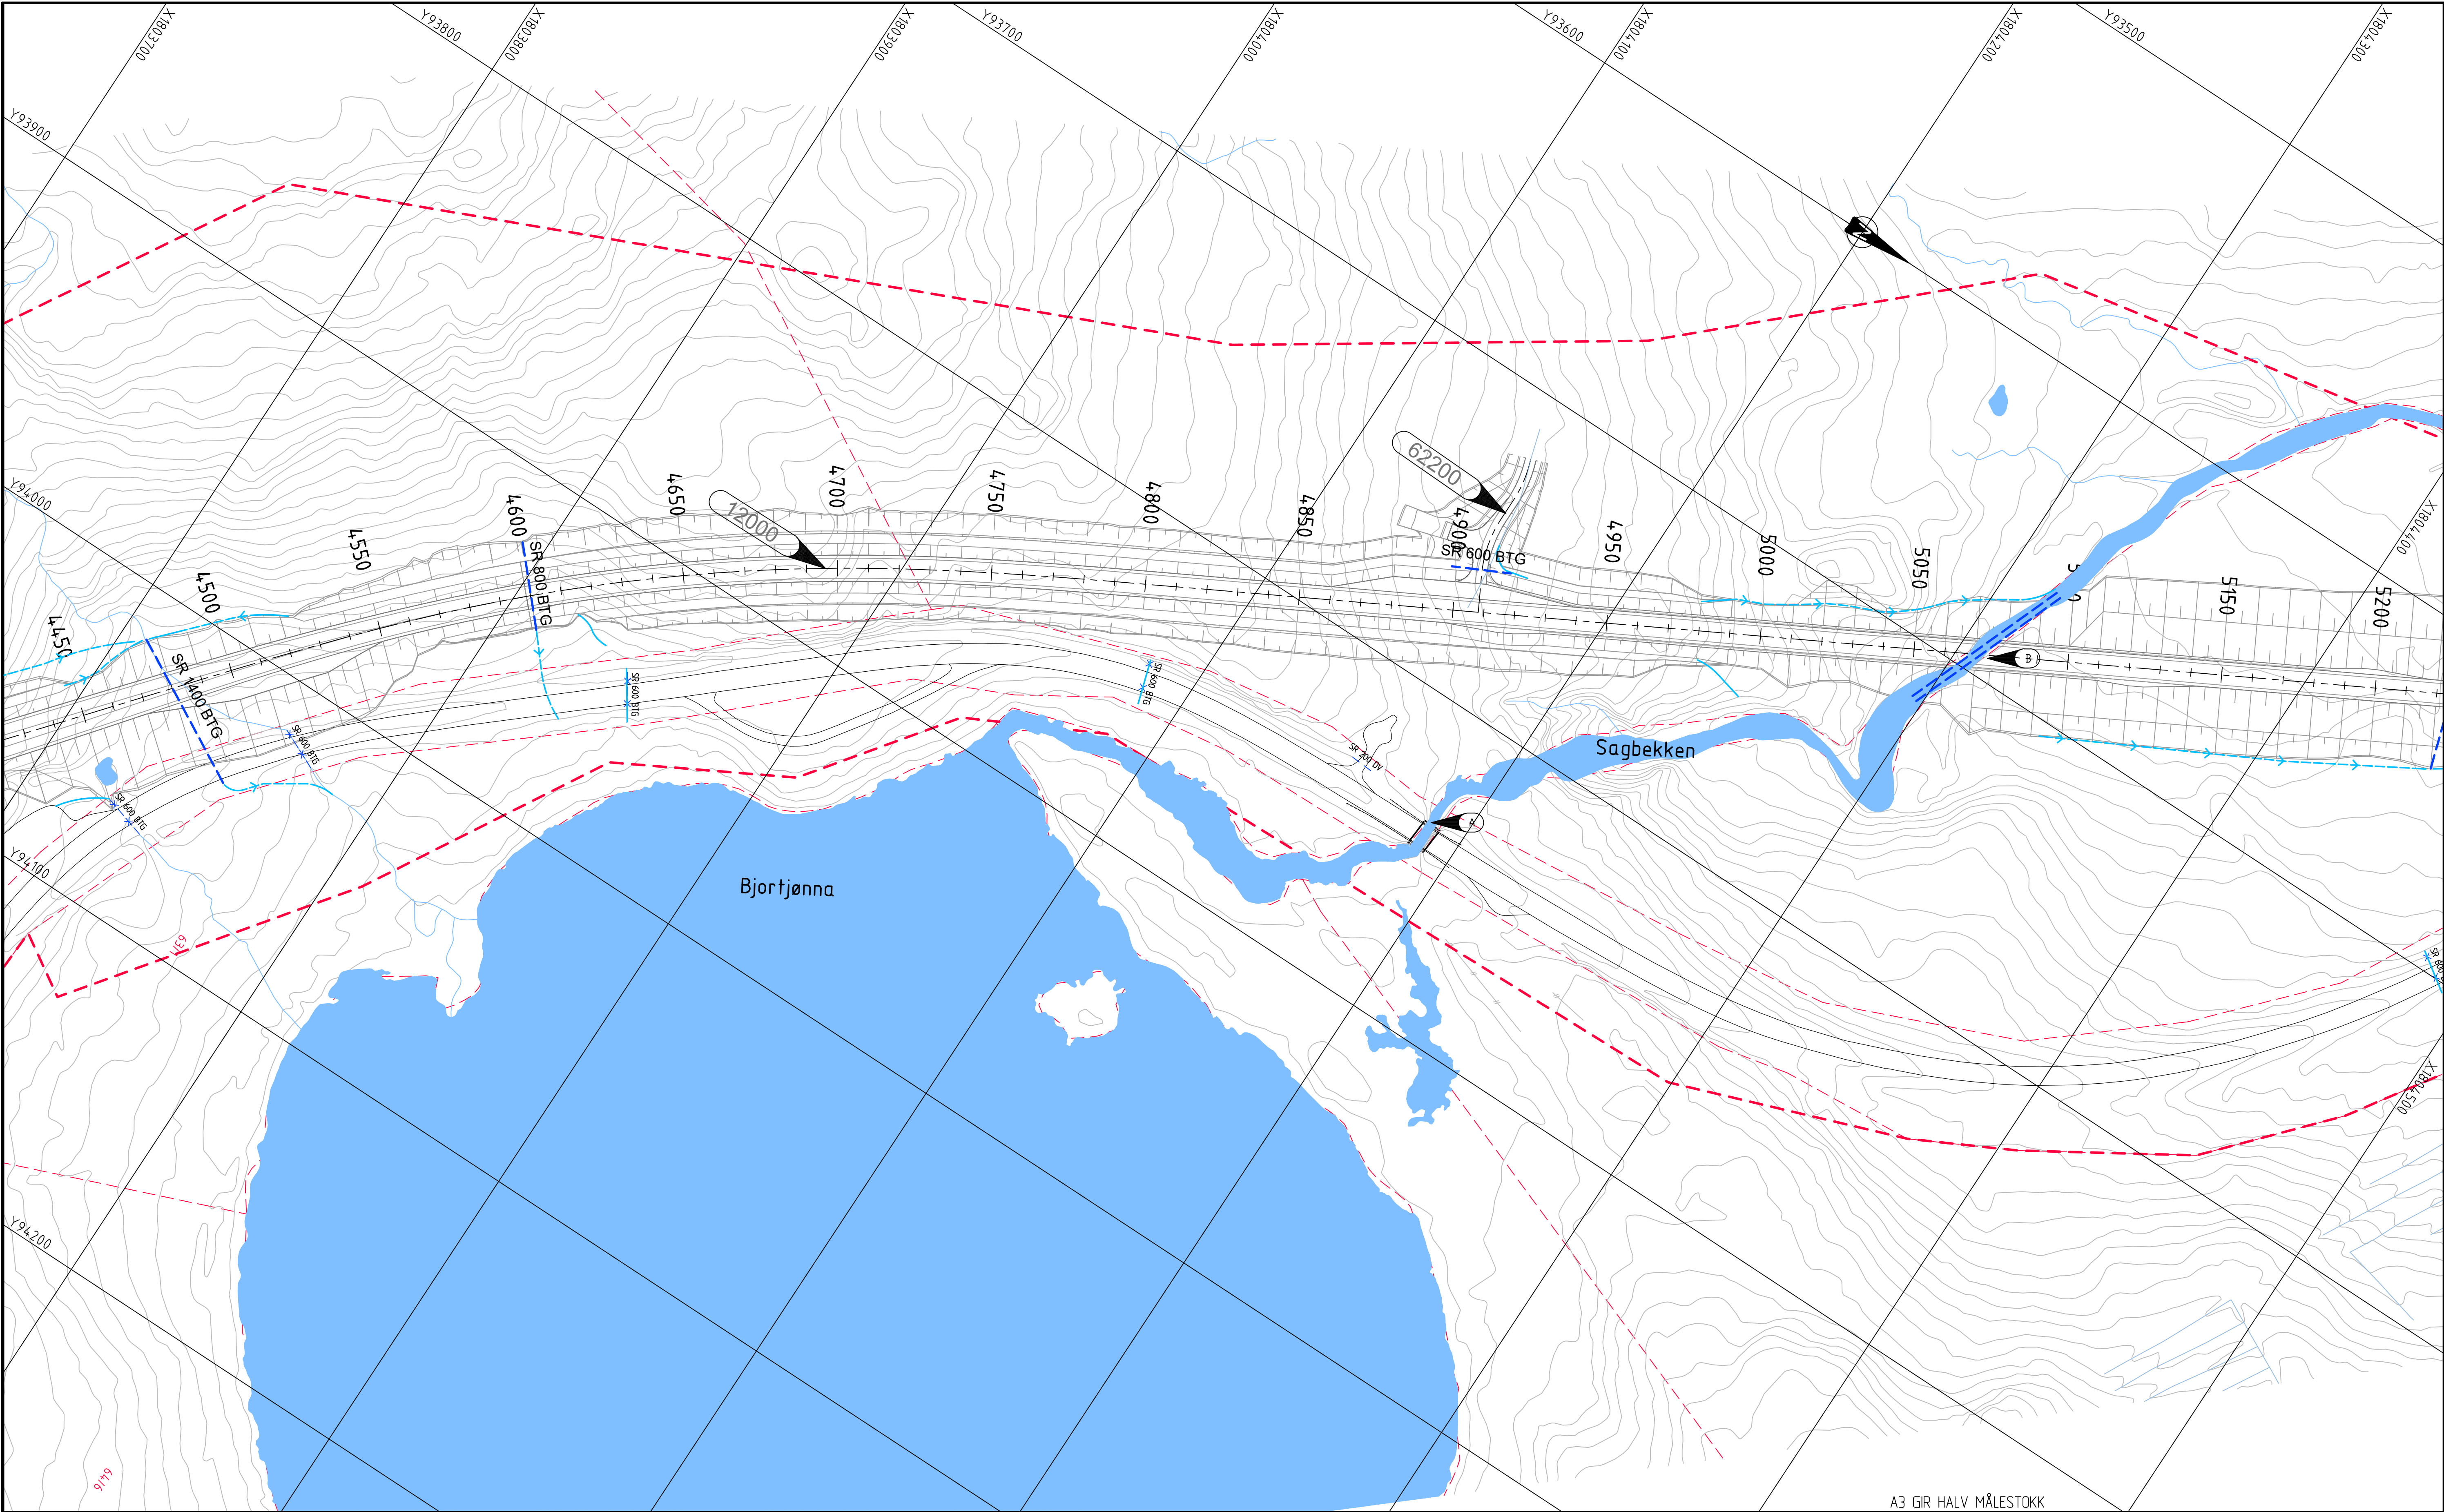

A3 GIR HALV MÅLESTOKK

TEGNFORKLARING

- Prosjektert

 - Stikkrenne(SR)
 - Bru
 - Åpen terrenggrøft/bekkeløp
 - Åpen terrenggrøft
 - Nisje
- Eksisterende

 - OV-ledning/Stikkrenne
 - OV-ledning/Stikkrenne utgår
 - Bekk / vannkontur
 - Eiendomsgrense
 - Bygning
 - Bygning rives
- Henvisning til vegmodell
 - Varslet plangrense

MERKNADER


- Koordinatsystem: Euref89 NTM, sone 13. Høydegrunnlag: NN2000.
- A Eksisterende kulvert fjernes.
- B Henviser til konstruksjon Kxxx.

HENVISNINGER

- N-VA-03 Beregning dimensjonerende vannføring i bekker og overvannssystemer

Revisjon	Revisjonen gjelder	Utarb.	Kontr.	Godkj.	Rev. dato
Statens vegvesen		Tegningsdato 01032021			
E6 Helgeland sør		Bestiller May Brith Holand			
Parsell 2: Flyum - Lille Majavatn		Prosjekt for Utbygging Nord			
Plan		Produkt av ViaNova Trondheim			
Pr. 4450 - 5200		VIANOVA			
Reguleringsplan		PROF-nummer 18EV00006R_00023			
Utarbeidet av NGB		Arkivnummer 20/191975			
Kontrollert av SIF		Byggsaksnummer -			
Godkjent av MMY		Målestokk A1 1:1000			
Konsulentarkiv G\2020035		Tegningsnummer/ revisjonsbokstav G2007			

Q:\Prosjekt\2020\2020035 E6 Helgeland sør - Reguleringsplan\04 Plandata\02 Tegninger\LAY_G2010.dwg, 12.03.2021 16:40:43, DWG To PDF.pc3

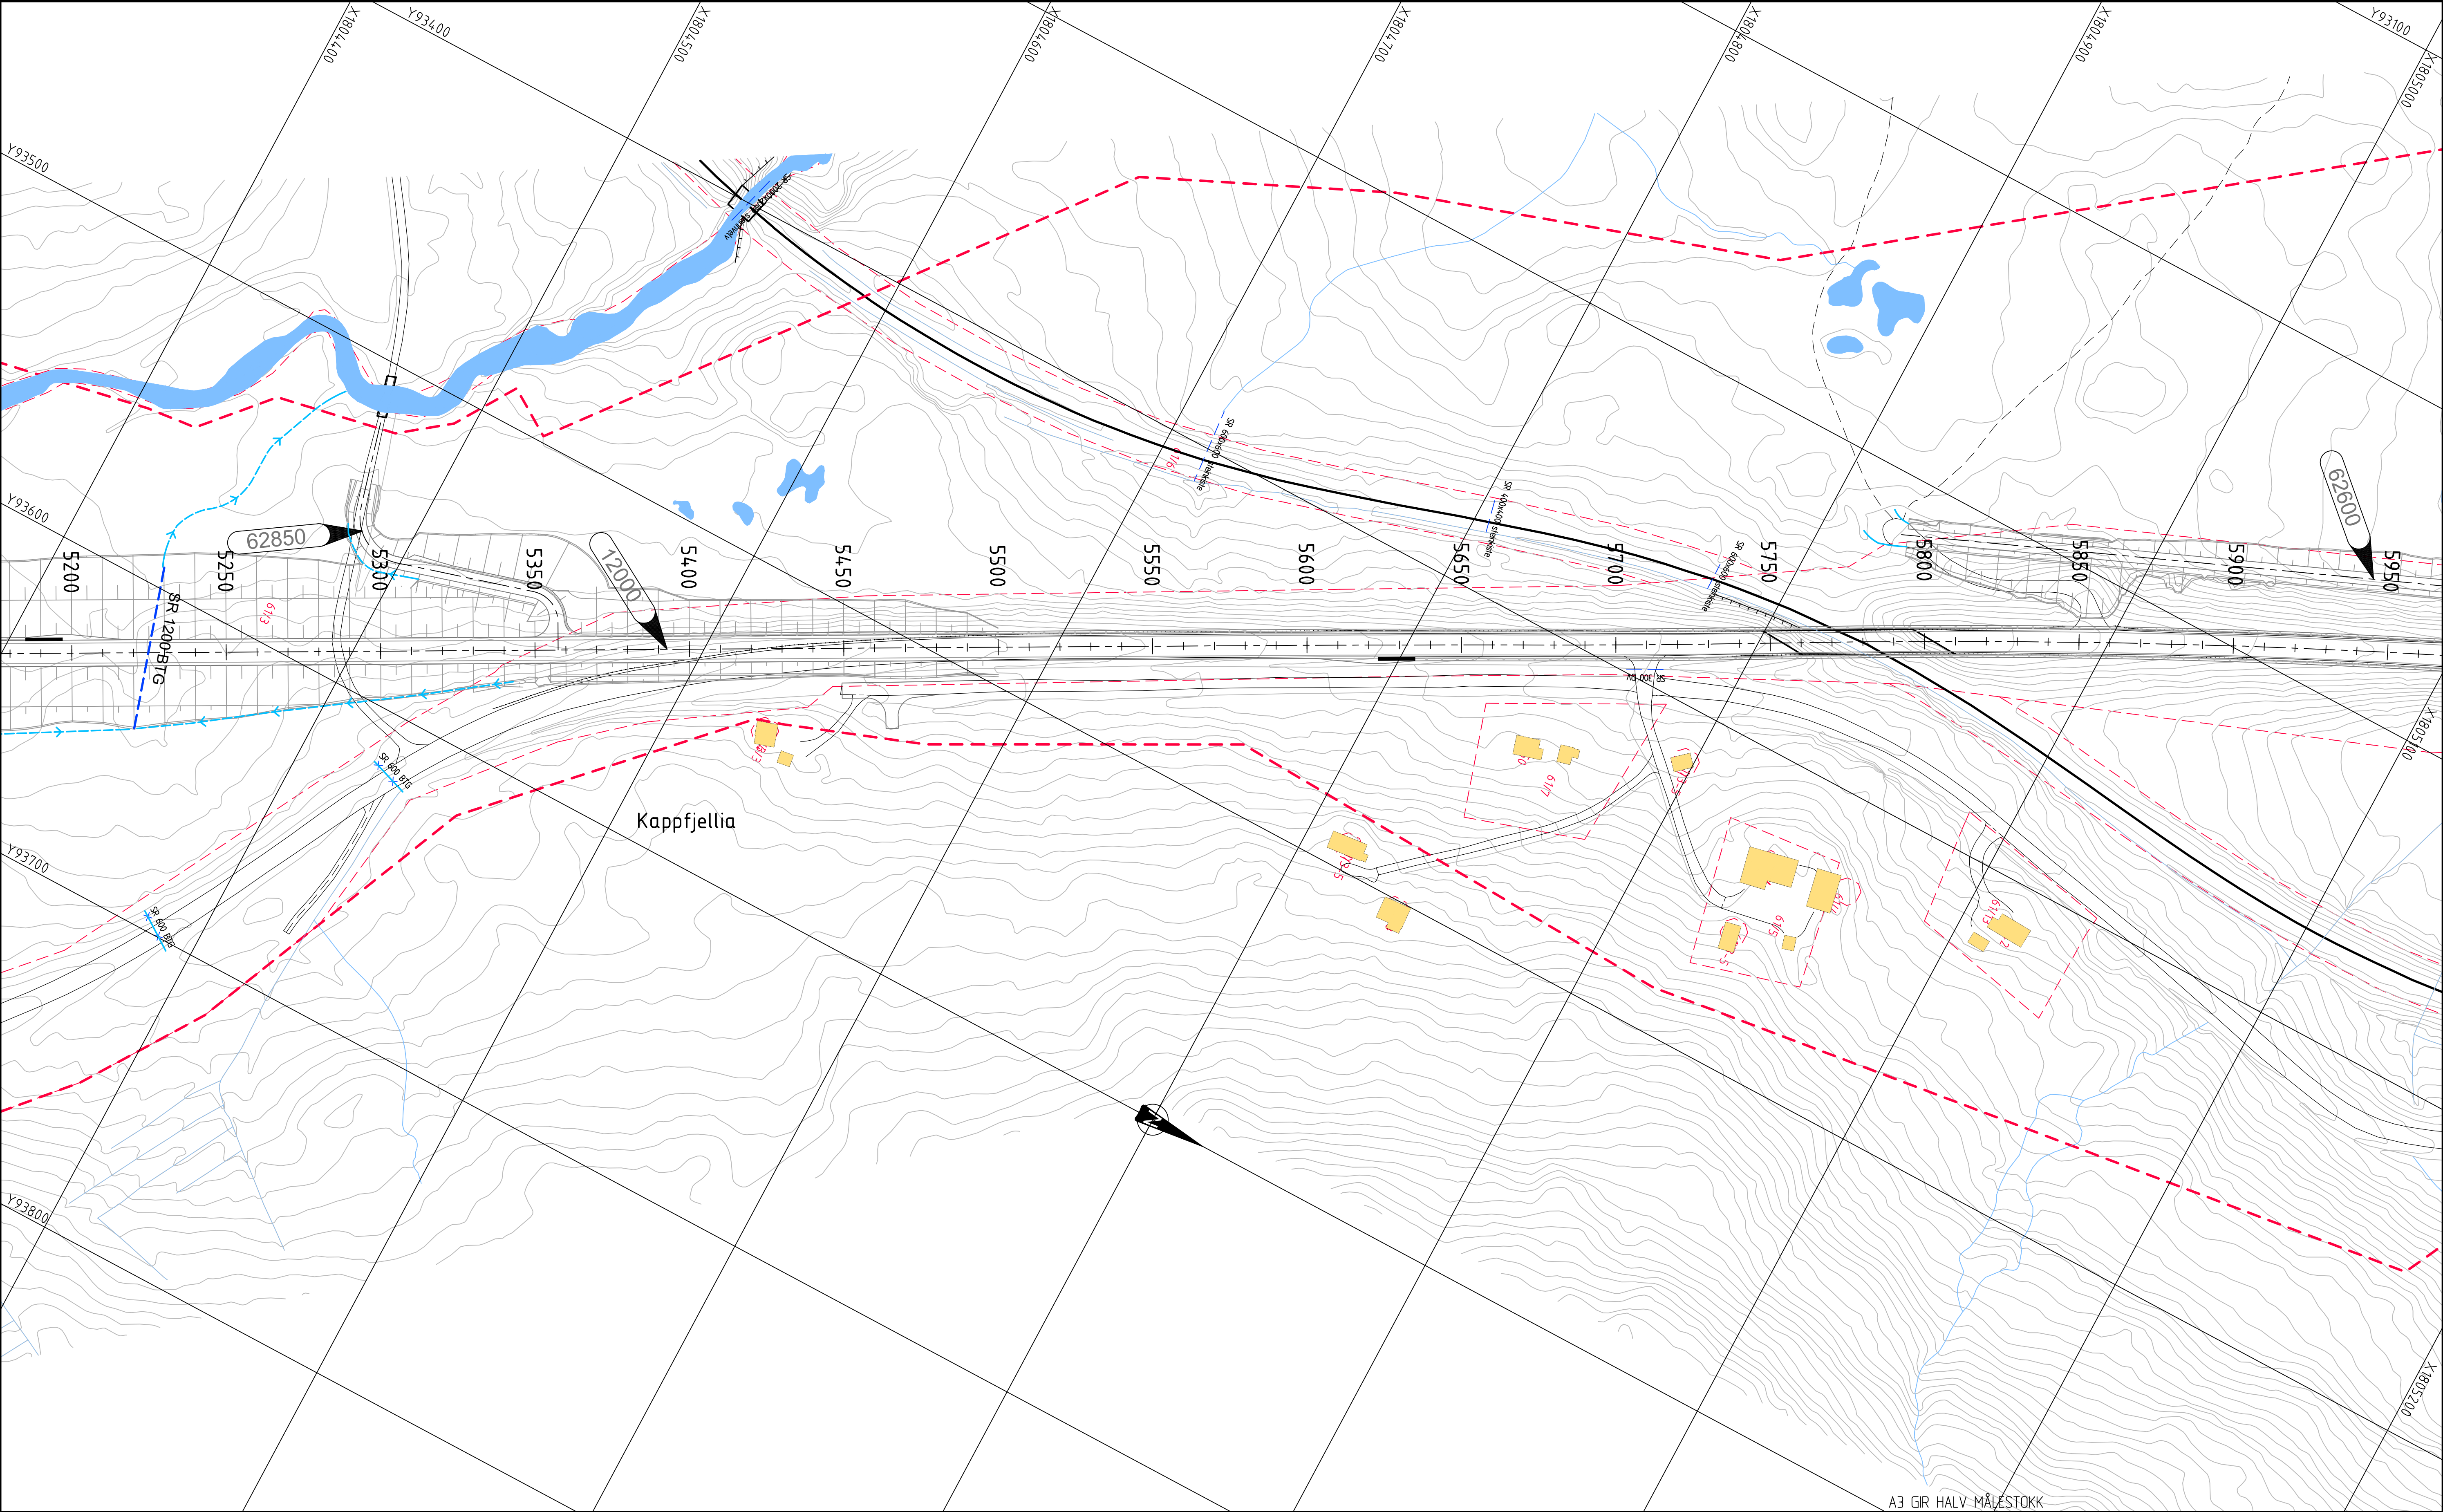

TEGNFORKLARING

- Prosjektert

 - Stikkrenne(SR)
 - Bru
 - Åpen terrenggrøft/bekkeløp
 - Åpen terrenggrøft
 - Nisje
- Eksisterende

 - OV-ledning/Stikkrenne
 - OV-ledning/Stikkrenne utgår
 - Bekk / vannkontur
 - Eiendomsgrense
 - Bygning
 - Bygning rives
- Henvvisning til vegmodell

Varstet plangrense

MERKNADER


- Koordinatsystem: Euref89 NTM, sone 13. Høydegrunnlag: NN2000.

HENVISNINGER

- N-VA-03 Beregning dimensjonerende vannføring i bekker og overvannssystemer

Revisjon	Revisjonen gjelder	Utarb.	Kontr.	Godkj.	Rev. dato
Statens vegvesen		04.03.2021		Tegningsdato	01032021
E6 Helgeland sør				Bestiller	May Brith Holand
Parsell 2: Flyum - Lille Majavatn				Prosjekt for	Utbygging Nord
Plan				Prosjekt av	ViaNova Trondheim
Pr. 5200 - 5950				VIANOVA	
Reguleringsplan				PROF-nummer	18EV00006R_00023
Utarbeidet av				Arkivnummer	20/191975
NGB	Kontrollert av			Byggeværksnummer	-
	SJF			Målestokk A1	1:1000
	MMY			Tegningsnummer / revisjonsbokstav	G2008

Q:\Prosjekt\2020\2020035 E6 Helgeland sør - Reguleringsplan\04 Plandata\02 Tegninger\LAY_G2001-G2010.dwg, 12.03.2021 16:41:29, DWG To PDF.pc3

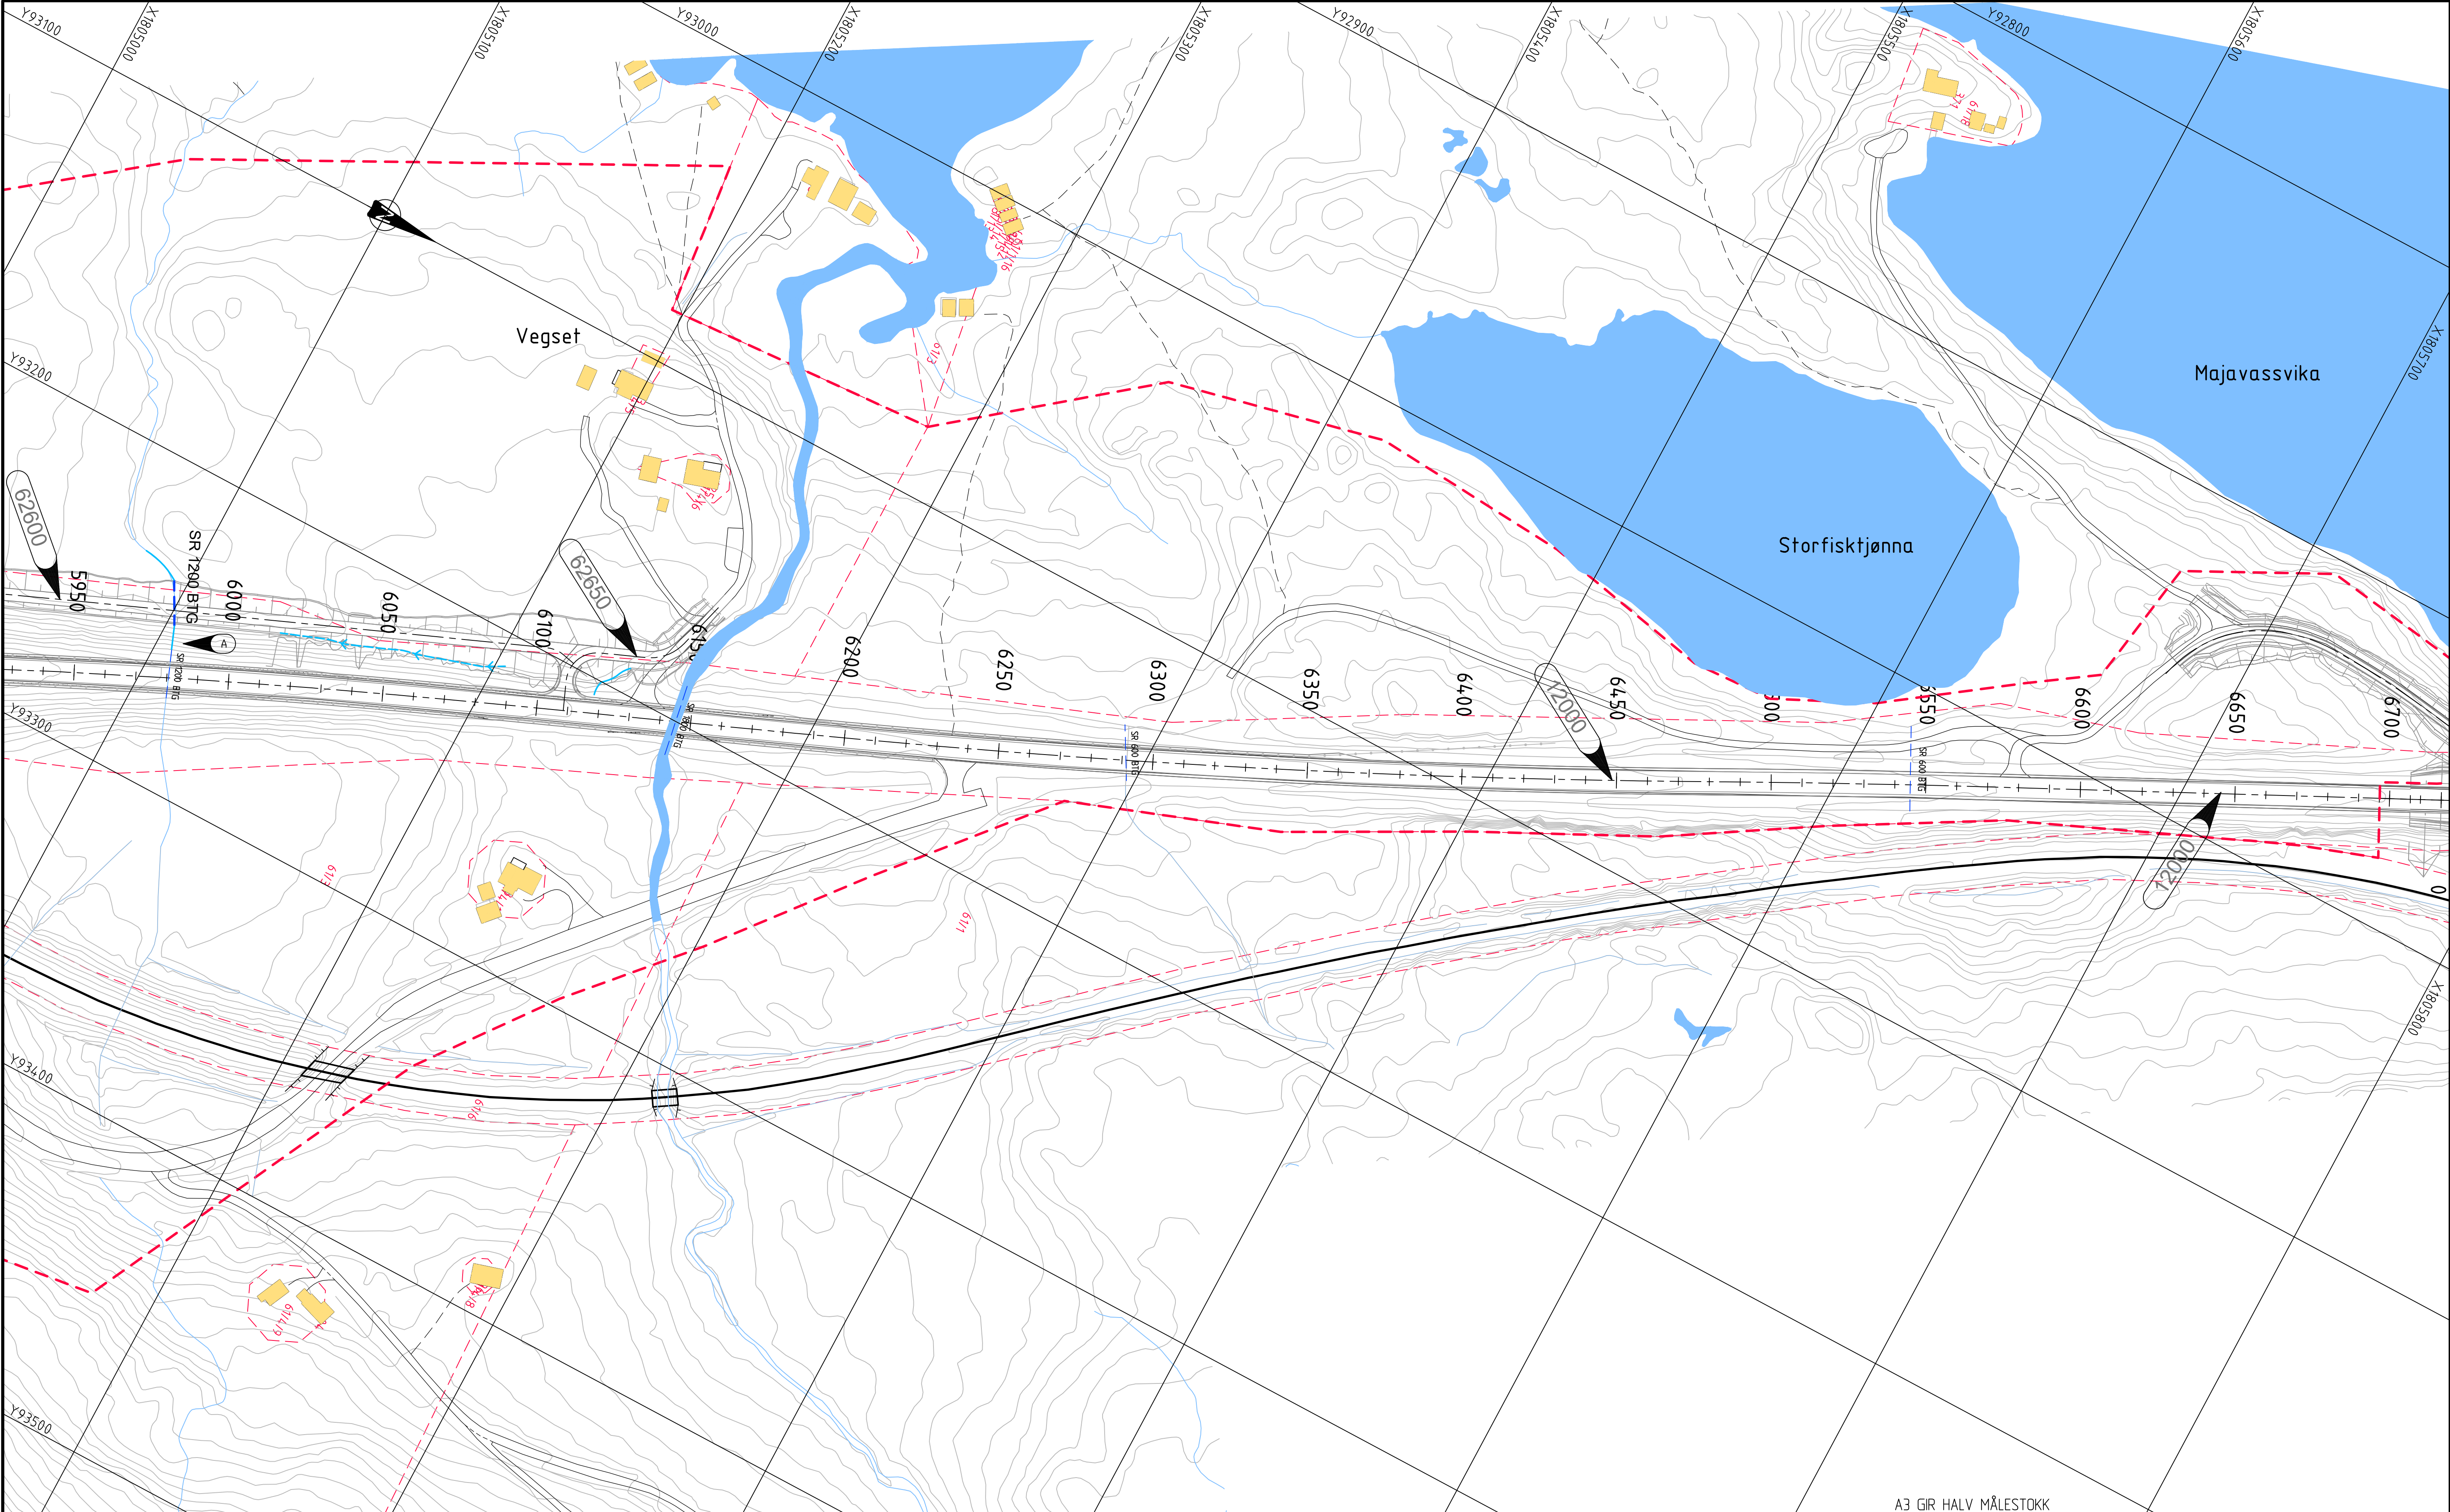

A3 GIR HALV MÅLESTOKK

TEGNFORKLARING

- Prosjektet

 - Stikkrenne(SR)
 - Bru
 - Åpen terrenggrøft/bekkeløp
 - Åpen terrenggrøft
 - Nisje
- Eksisterende

 - OV-ledning/Stikkrenne
 - OV-ledning/Stikkrenne utgår
 - Bekk / vannkontur
 - Eiendomsgrense
 - Bygning
 - Bygning rives
- Henvisning til vegmodell

Varslet plangrense

MERKNADER


- Koordinatsystem: Euref89 NTM, sone 13. Høydegrunnlag: NN2000.
- Åpen terrenggrøft tilpasses eksisterende stikkrenne i E6 og ny stikkrenne i veglinje 62600.

HENVISNINGER

- N-VA-03 Beregning dimensjonerende vannføring i bekker og overvannssystemer

Revisjon	Revisjonen gjelder	Utarb.	Kontr.	Godkj.	Rev. dato
Statens vegvesen		Tegningsdato 01032021			
E6 Helgeland sør		Bestiller May Brith Holand			
Parsell 2: Flyum - Lille Majavatn		Prosjekt for Utbygging Nord			
Plan		Produkt av Vianova Trondheim			
Pr. 5950 - 6700		VIANOVA			
Reguleringsplan		PROF-nummer 18EV00006R_00023			
Utarbeidet av NGB		Arkivnummer 20/191975			
Kontrollert av SJE		Byggsaksnummer -			
Godkjent av MMY		Målestokk A1 1:1000			
Konsulentarkiv Q\2020035		Tegningsnummer/ revisjonsbokstav G2009			

Q:\Prosjekt\2020\2020035 E6 Helgeland sør - Reguleringsplan\04 Plandata\02 Tegninger\LAY_G2010.dwg, 12.03.2021 16:41:52, DWG To PDF.pc3

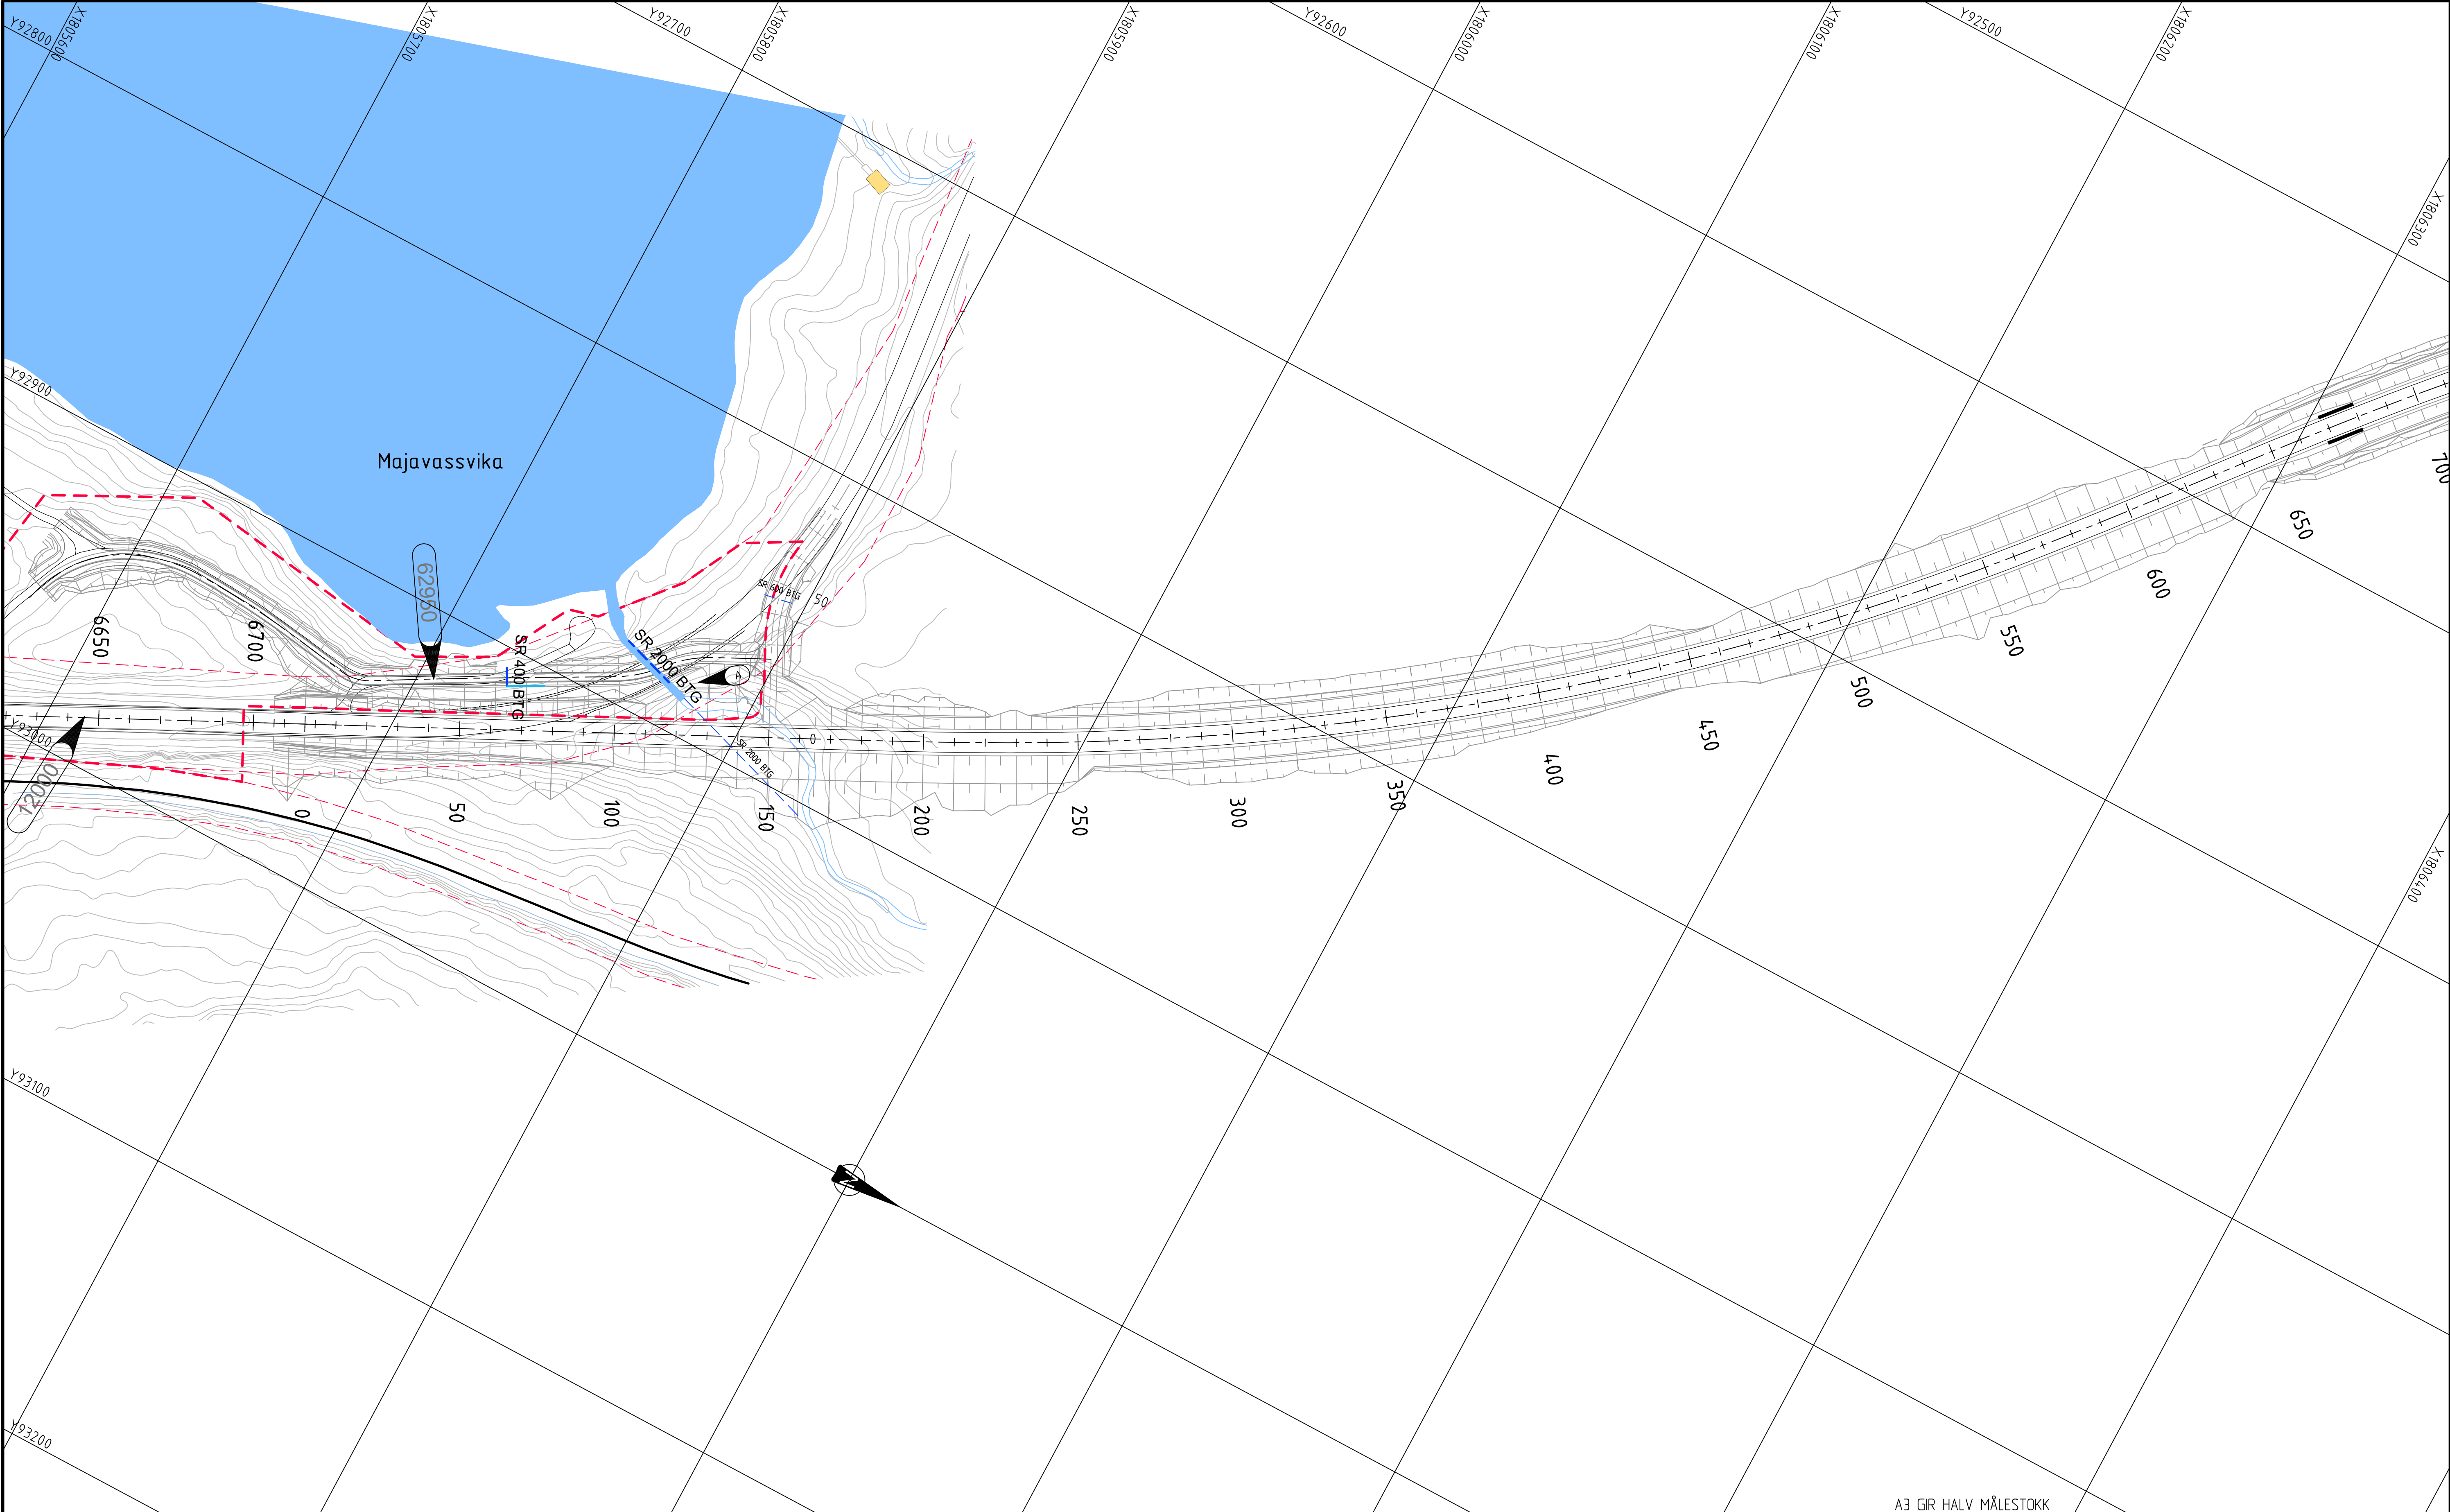

A3 GIR HALV MÅLESTOKK

TEGNFORKLARING

- Prosjektet

 - Stikkrenne(SR)
 - Bru
 - Åpen terrenggrøft/bekkeløp
 - Åpen terrenggrøft
 - Nisje
- Eksisterende

 - OV-ledning/Stikkrenne
 - OV-ledning/Stikkrenne utgår
 - Bekk / vannkontur
 - Eiendomsgrense
 - Bygning
 - Bygning rives
- Henvvisning til vegmodell

Varslet plangrense



MERKNADER

- Koordinatsystem: Euref89 NTM, sone 13. Høydegrunnlag: NN2000.
- A Eksisterende stikkrenne forlenges, utløp erosjonssikres og tilpasses terreng.

HENVISNINGER

- N-VA-03 Beregning dimensjonerende vannføring i bekker og overvannssystemer

Revisjon	Revisjonen gjelder	Utarb.	Kontr.	Godkj.	Rev. dato
Statens vegvesen		Tegningsdato 01032021			
E6 Helgeland sør		Bestiller May Brith Holand			
Parsell 2: Flyum - Lille Majavatn		Prosjekt for Utbygging Nord			
Plan		Produsert av ViaNova Trondheim			
Pr. 6630 - 6706		VIANOVA			
Reguleringsplan		PROF-nummer 18EV00006R_00023			
Utarbeidet av NGB		Arkivnummer 20/191975			
Kontrollert av SJF		Byggeværksnummer -			
Godkjent av MMY		Målestokk A1 1:1000			
Konsulentarkiv Q:\2020035		Tegningsnummer/ revisjonsbokstav G2010			

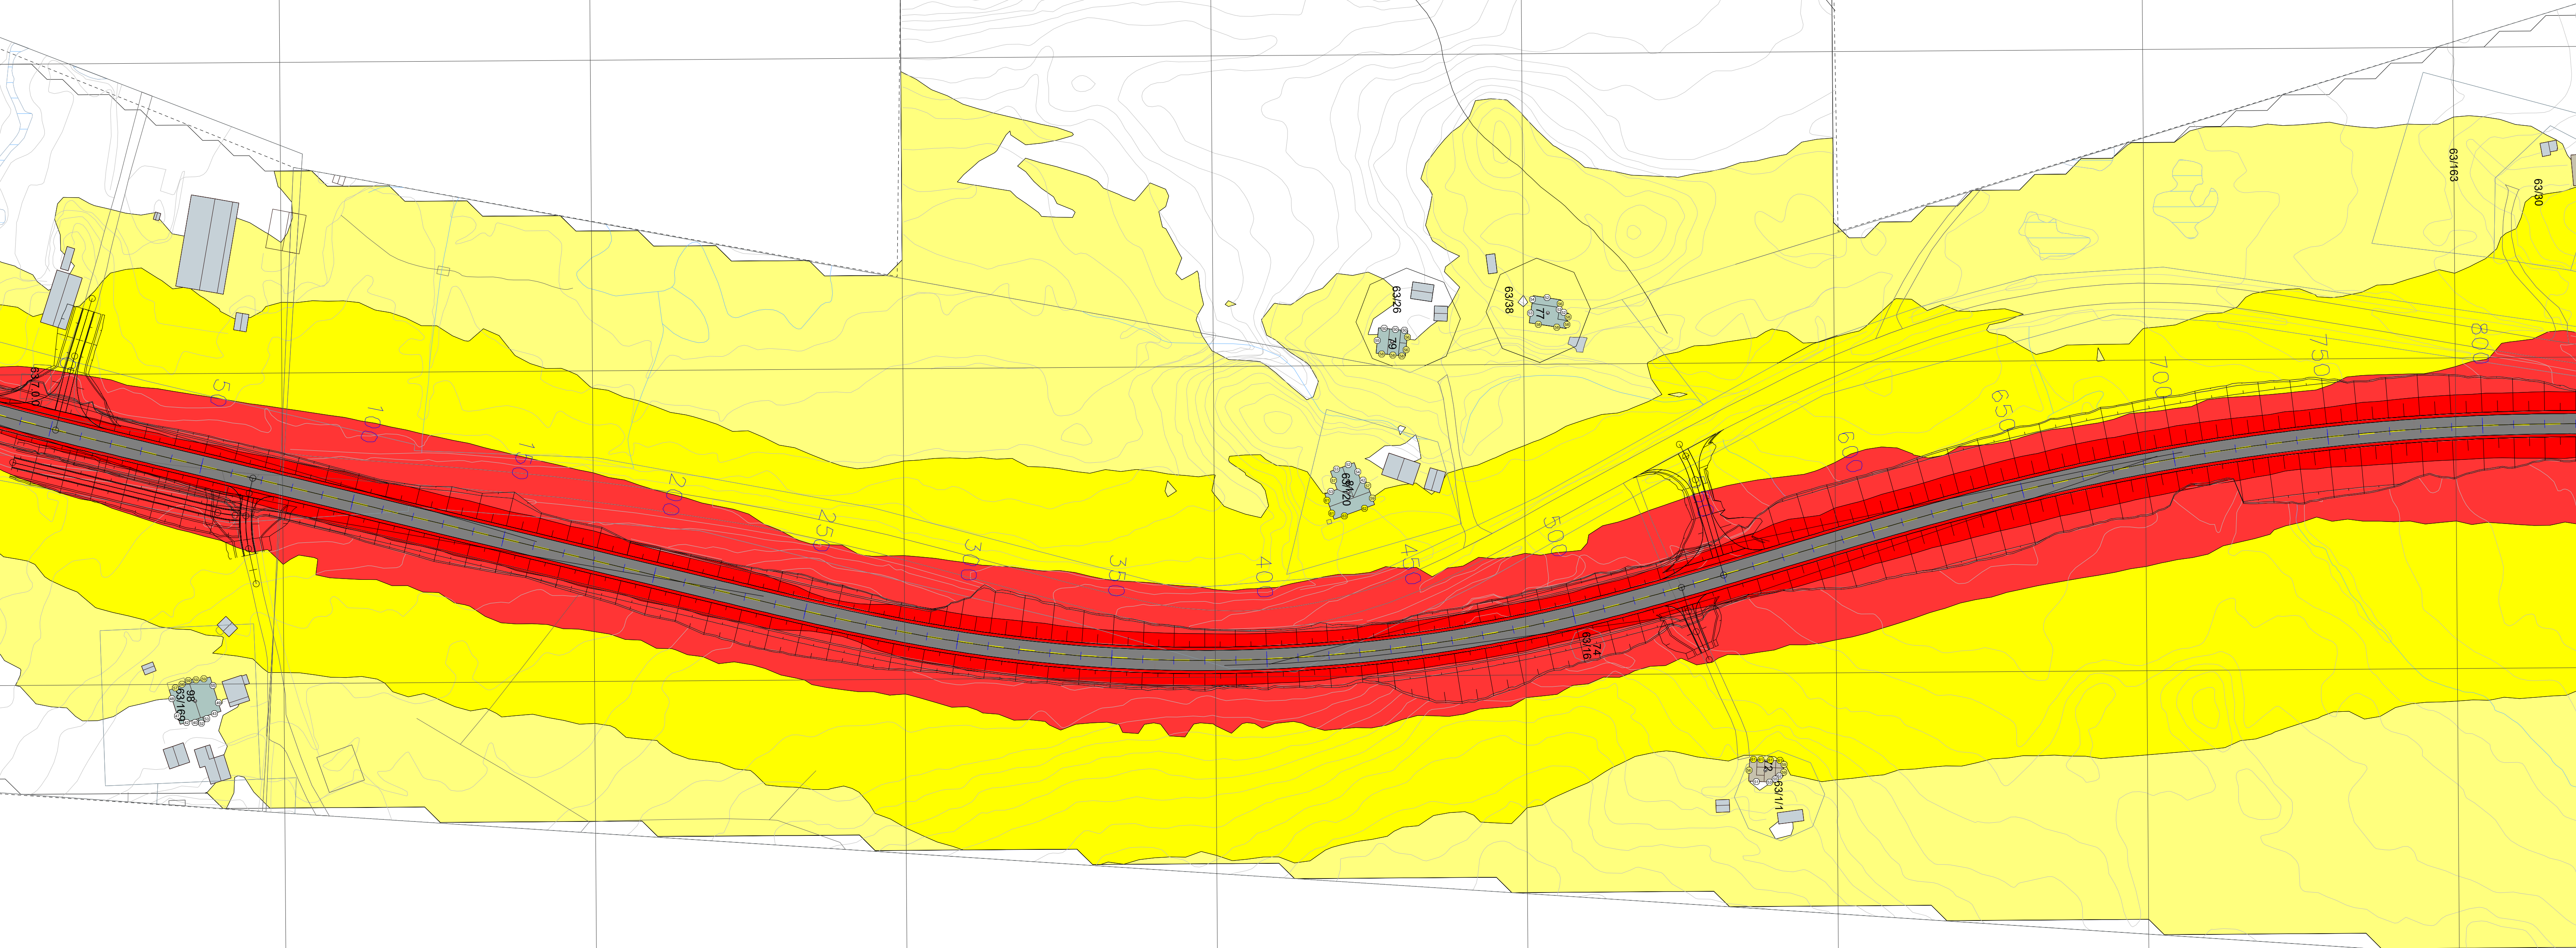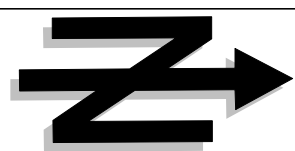

TEGNFORKLARING

Fargekoder (Lden):

- <= 55 dB
- > 55 dB
- > 60 dB
- > 65 dB
- > 70 dB
- > 75 dB

Objekter i tegningen:

- Støfjelsom bygning
- Ikke støfjelsom bygning
- Fritidsbolig
- Vei
- Terrenglinje
- Høydepunkt
- Bakke (hard,medium,myk)
- Vannflate
- Eiendomsgrænse
- Beregningsområde

Oppløsning: 5 x 5 meter
Beregningshøyde: 4.0 meter



MERKNADER

- Koordinatsystem. EUREF89 NTM, sone 13. Høydegrunnlag: NN2000.
- Beregninger på bygning visere høyeste nivå uavhengig av etasje.

HENVISNINGER

- Beregninger utført med CadnaA 2021 MR1
- Trafikkmengder: ADT 1600, tungtrafikk 30%.
- Fartsgrense: Profil 0-550: 80 km/t Profil 550-slutt: 90 km/t

0	Tegning opprettet			MAJ	ABE	MAJ	01.03.21
Rev.	Revisjonen gjelder			Utarb.	Kontr.	Godkj.	Rev. dato
 Statens vegvesen E6 Helgeland Sør Parsell 2: Flyum - Lille Majavatn Støysonekart (4m) Pr. 0-800 Reguleringsplan				Tegningsdato		01.03.21	
				Bestiller		May Brith Holand	
				Produsert for		Utbygging Nord	
				Produsert av		Brekke & Strand Akustikk AS	
				BREKKE		STRAND	
				PROF-nummer		18EV00006R_00023	
				Arkivreferanse		20/191975	
				Byggverksnummer		-	
				Målestokk A1		1:1000	
				Utarbeidet av		Kontrollert av	Godkjent av
MAJ	ABE	MAJ	72039-10		X2001		0

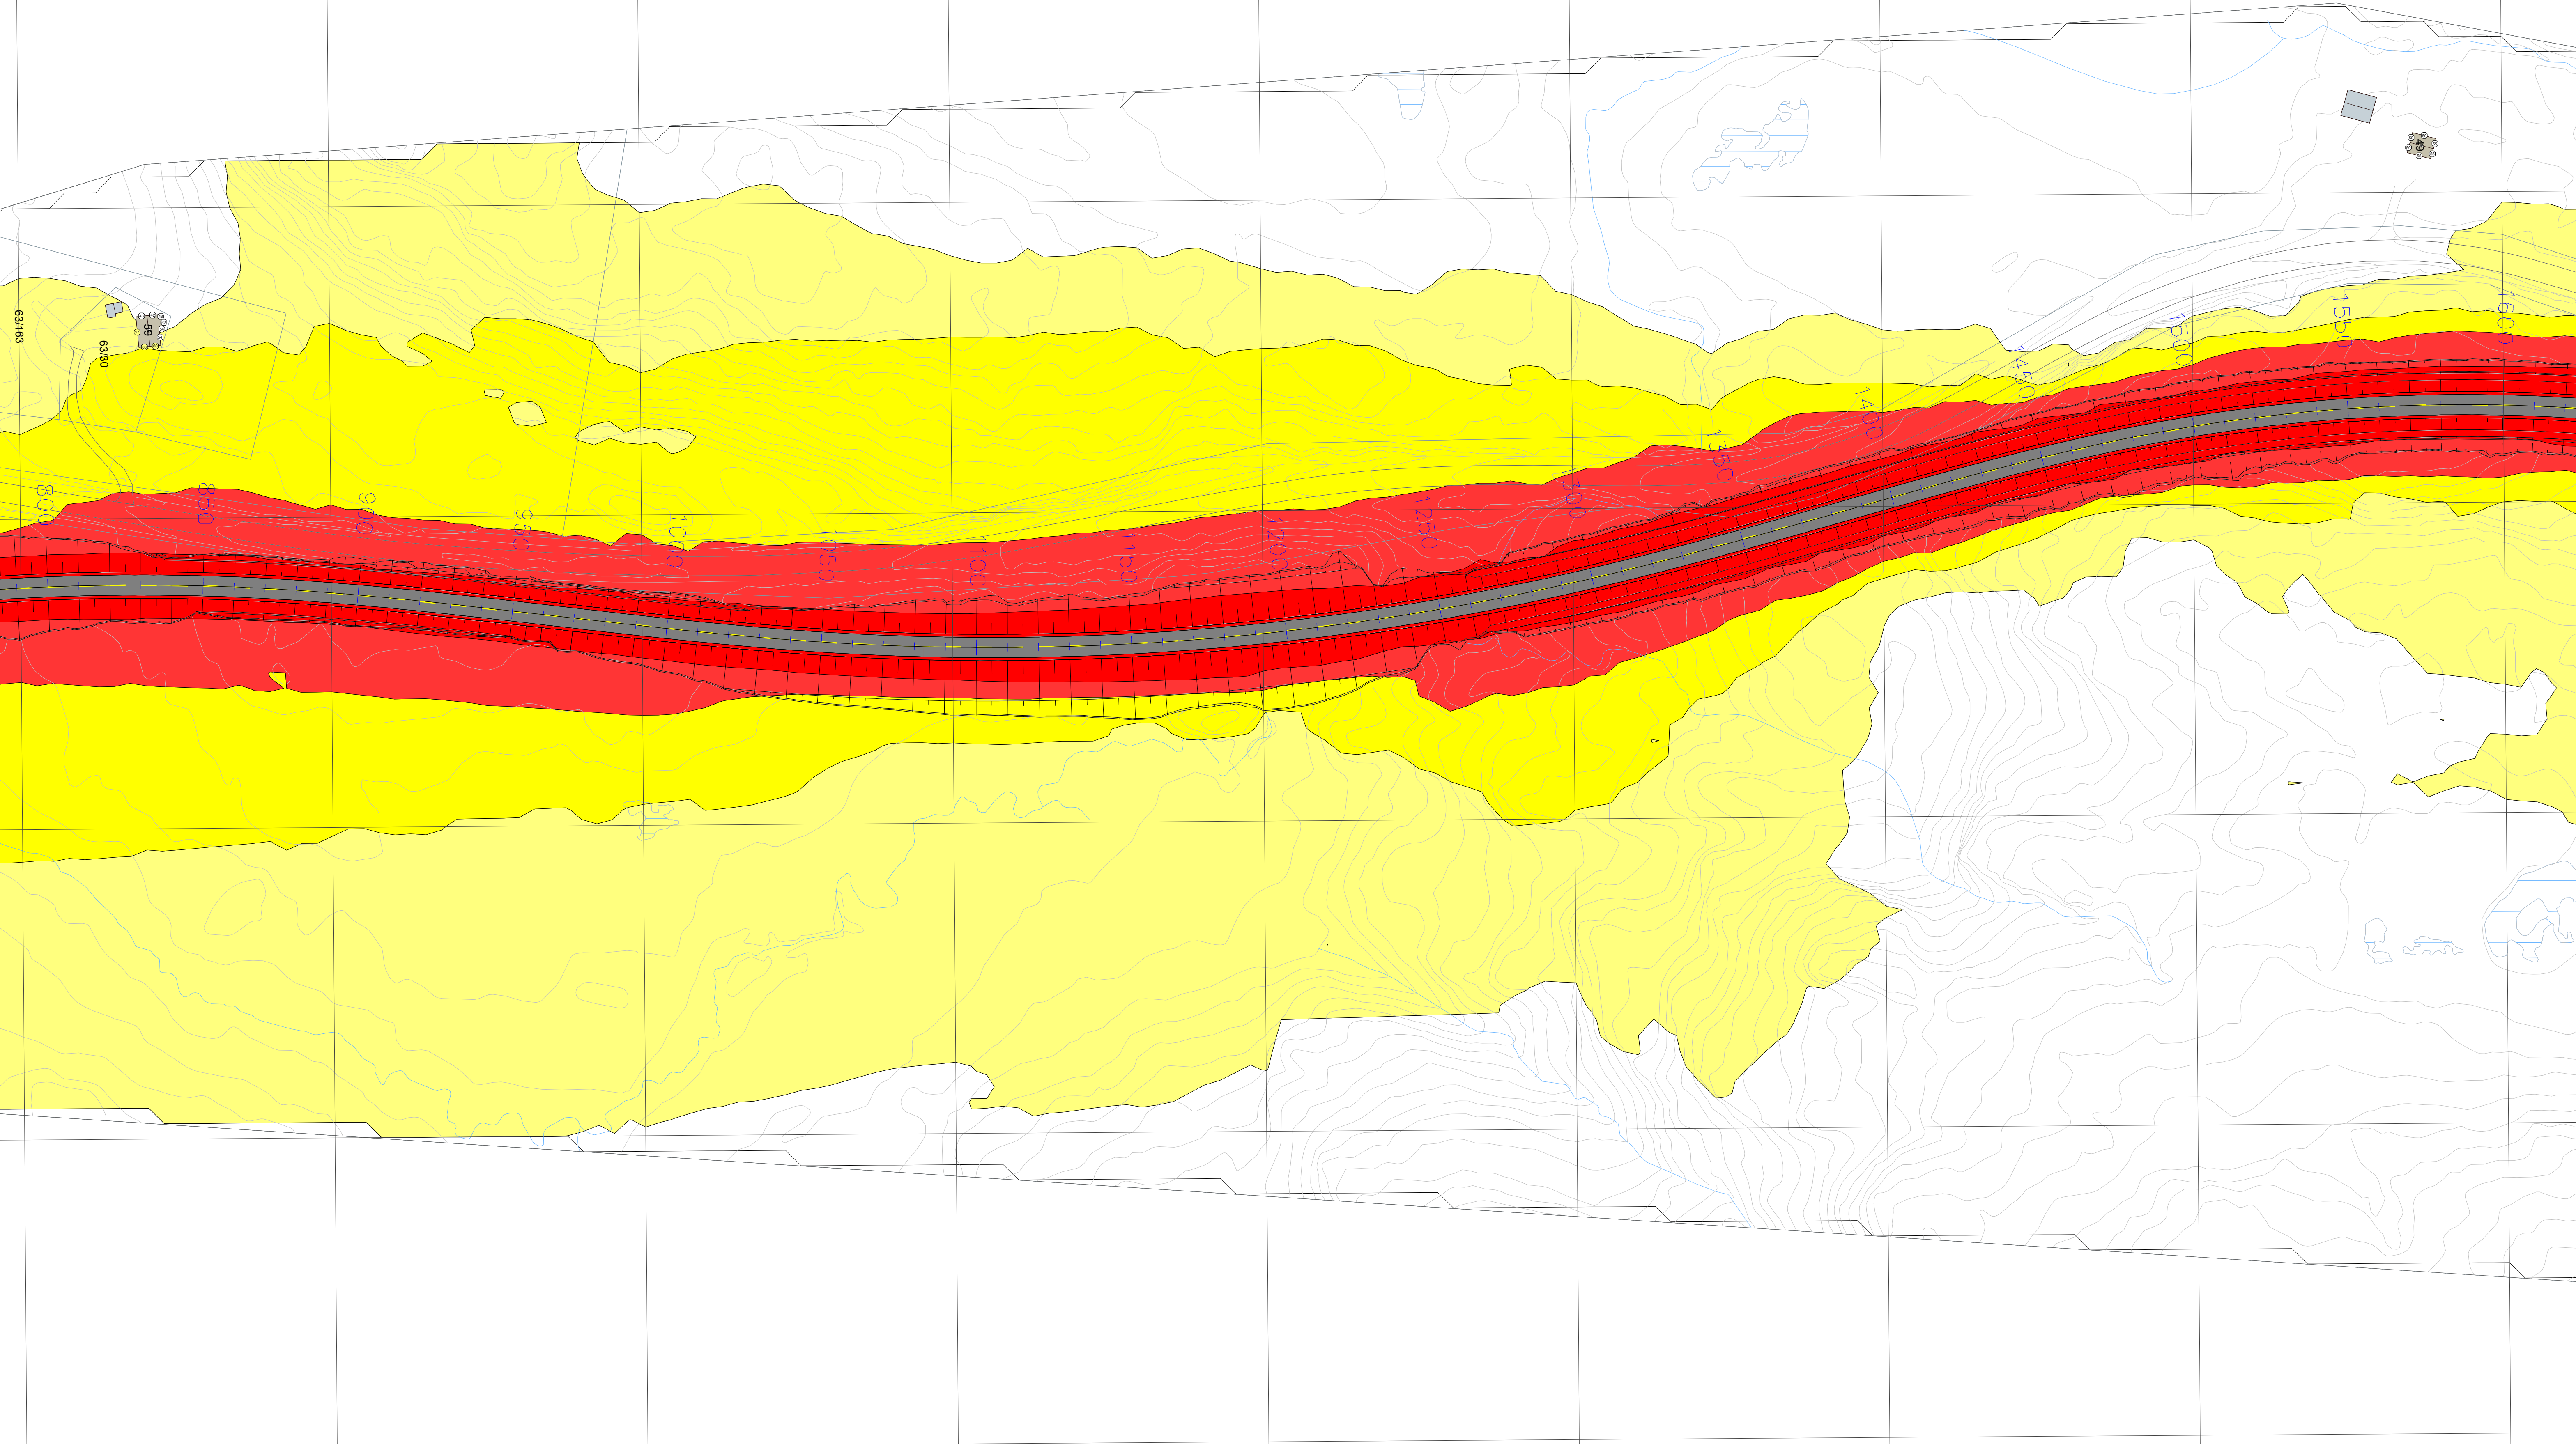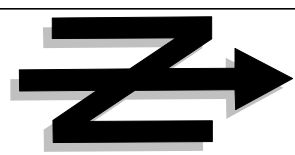

TEGNFORKLARING

- Fargekoder (Lden):

 - <= 55 dB
 - > 55 dB
 - > 60 dB
 - > 65 dB
 - > 70 dB
 - > 75 dB
- Objekter i tegningen:

 - Støfjelsom bygning
 - Ikke støfjelsom bygning
 - Fritidsbolig
 - Vei
 - Terrenglinje
 - Høydepunkt
 - Bakke (hard,medium,myk)
 - Vannflate
 - Eiendomsgrænse
 - Beregningsområde

Opplysning: 5 x 5 meter
Beregningshøyde: 4.0 meter



MERKNADER

- Koordinatsystem. EUREF89 NTM, sone 13. Høydegrunnlag: NN2000.
- Beregninger på bygning visere høyeste nivå uavhengig av etasje.

HENVISNINGER

- Beregninger utført med CadnaA 2021 MR1
- Trafikkmengder: ADT 1600, tungtrafikk 30%.
- Fartsgrense: Profil 0-550: 80 km/t Profil 550-slutt: 90 km/t

0	Tegning opprettet			MAJ	ABE	MAJ	01.03.21
Rev.	Revisjonen gjelder			Utarb.	Kontr.	Godkj.	Rev. dato
 Statens vegvesen E6 Helgeland Sør Parsell 2: Flyum - Lille Majavatn Støysonekart (4m) Pr. 800-1600 Reguleringsplan				Tegningsdato		01.03.21	
				Bestiller		May Brith Holand	
				Produsert for		Utbygging Nord	
				Produsert av		Brekke & Strand Akustikk AS	
				BREKKE		STRAND	
				PROF-nummer		18EV00006R_00023	
				Arkivreferanse		20/191975	
				Byggverkenummer		-	
				Målestokk A1		1:1000	
Utarbeidet av	Kontrollert av	Godkjent av	Konsulentarkiv	Tegningsnummer/ revisjonsbokstav		X2002 0	
MAJ	ABE	MAJ	72039-10				

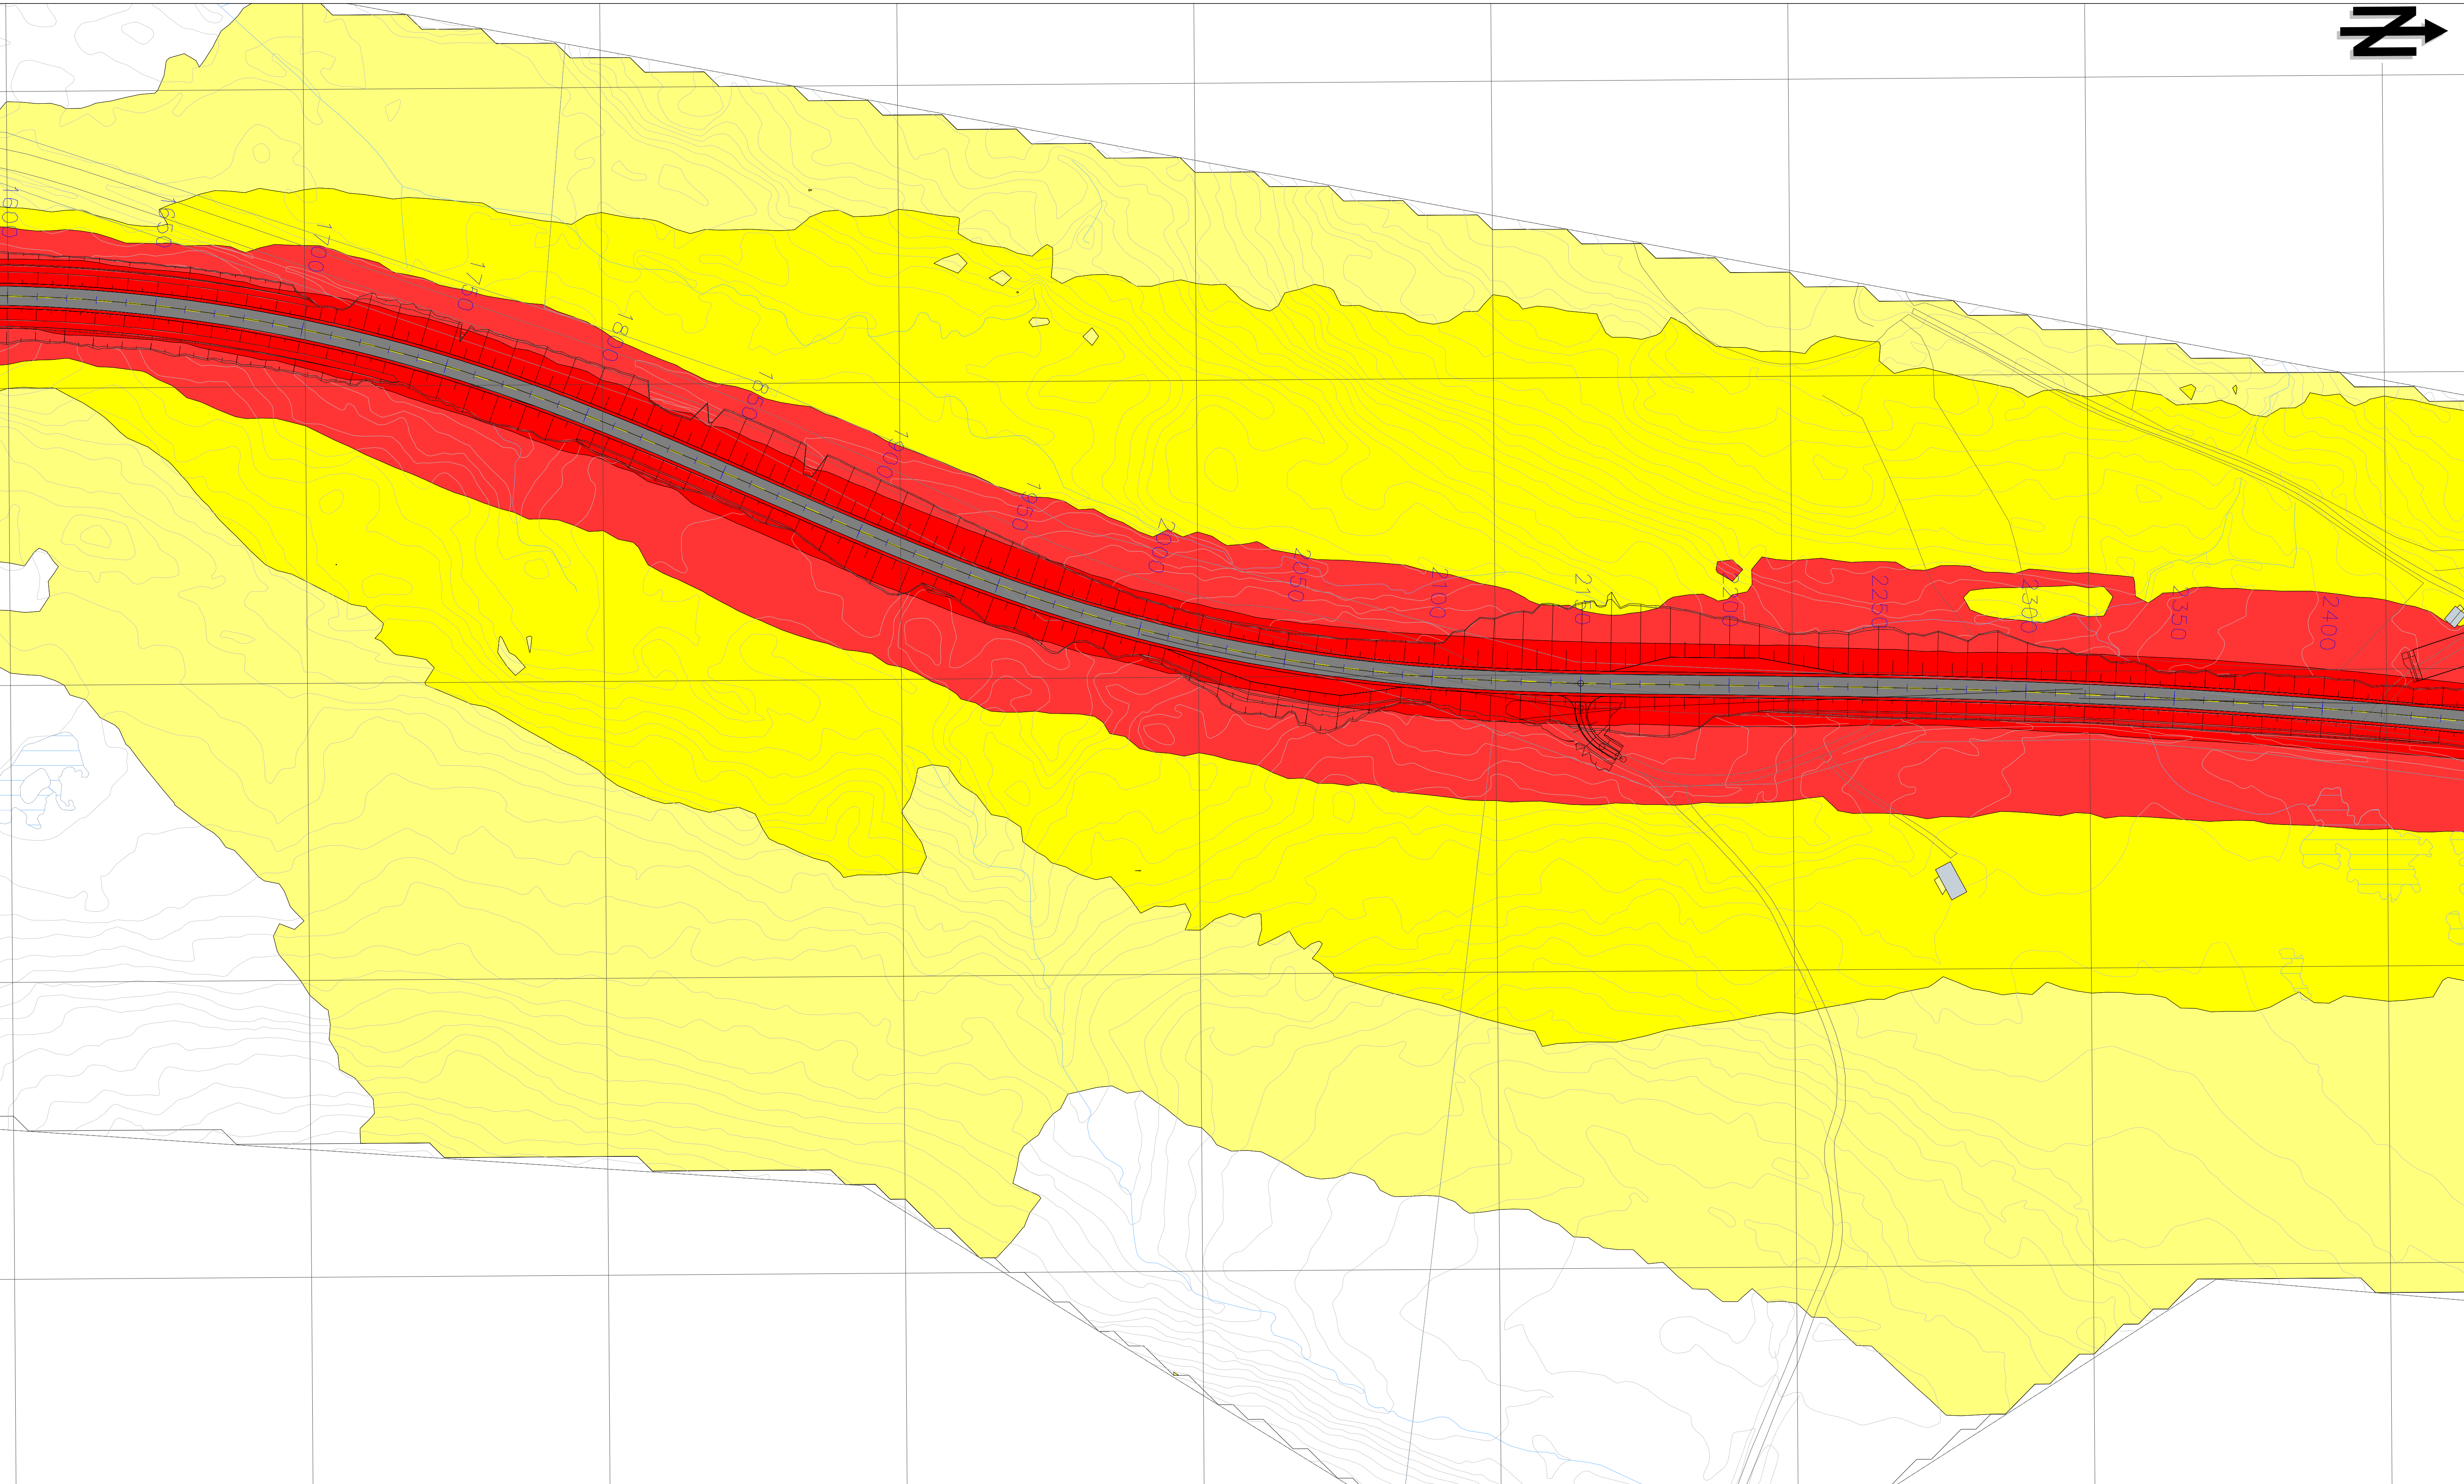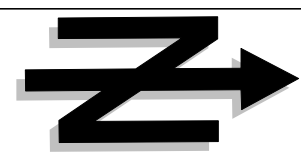

TEGNFORKLARING

Fargekoder (Lden):		Objekter i tegningen:	
	<= 55 dB		Støfjelsom bygning
	> 55 dB		Ikke støfjelsom bygning
	> 60 dB		Fritidsbolig
	> 65 dB		Vei
	> 70 dB		Terrenglinje
	> 75 dB		Høydepunkt
			Bakke (hard,medium,myk)
			Vannflate
			Eiendomsgrænse
			Beregningsområde

Opplysning: 5 x 5 meter
Beregningshøyde: 4.0 meter



MERKNADER

- Koordinatsystem. EUREF89 NTM, sone 13. Høydegrunnlag: NN2000.
- Beregninger på bygning visere høyeste nivå uavhengig av etasje.

HENVISNINGER

- Beregninger utført med CadnaA 2021 MR1
- Trafikkmengder: ADT 1600, tungtrafikk 30%.
- Fartsgrense: Profil 0-550: 80 km/t Profil 550-slutt: 90 km/t

0	Tegning opprettet			MAJ	ABE	MAJ	01.03.21
Rev.	Revisjonen gjelder			Utarb.	Kontr.	Godkj.	Rev. dato
 Statens vegvesen E6 Helgeland Sør Parsell 2: Flyum - Lille Majavatn Støysonekart (4m) Pr. 1600-2450 Reguleringsplan Utarbeidet av Kontrollert av Godkjent av Konsulentarkiv MAJ ABE MAJ 72039-10				Tegningsdato		01.03.21	
				Bestiller		May Brith Holand	
				Produsert for		Utbygging Nord	
				Produsert av		Brekke & Strand Akustikk AS	
				BREKKE		 STRAND	
				PROF-nummer		18EV00006R_00023	
				Arkivreferanse		20/191975	
				Byggverksnummer		-	
				Målestokk A1		1:1000	
				Tegningsnummer/ revisjonsbokstav		X2003	
						0	

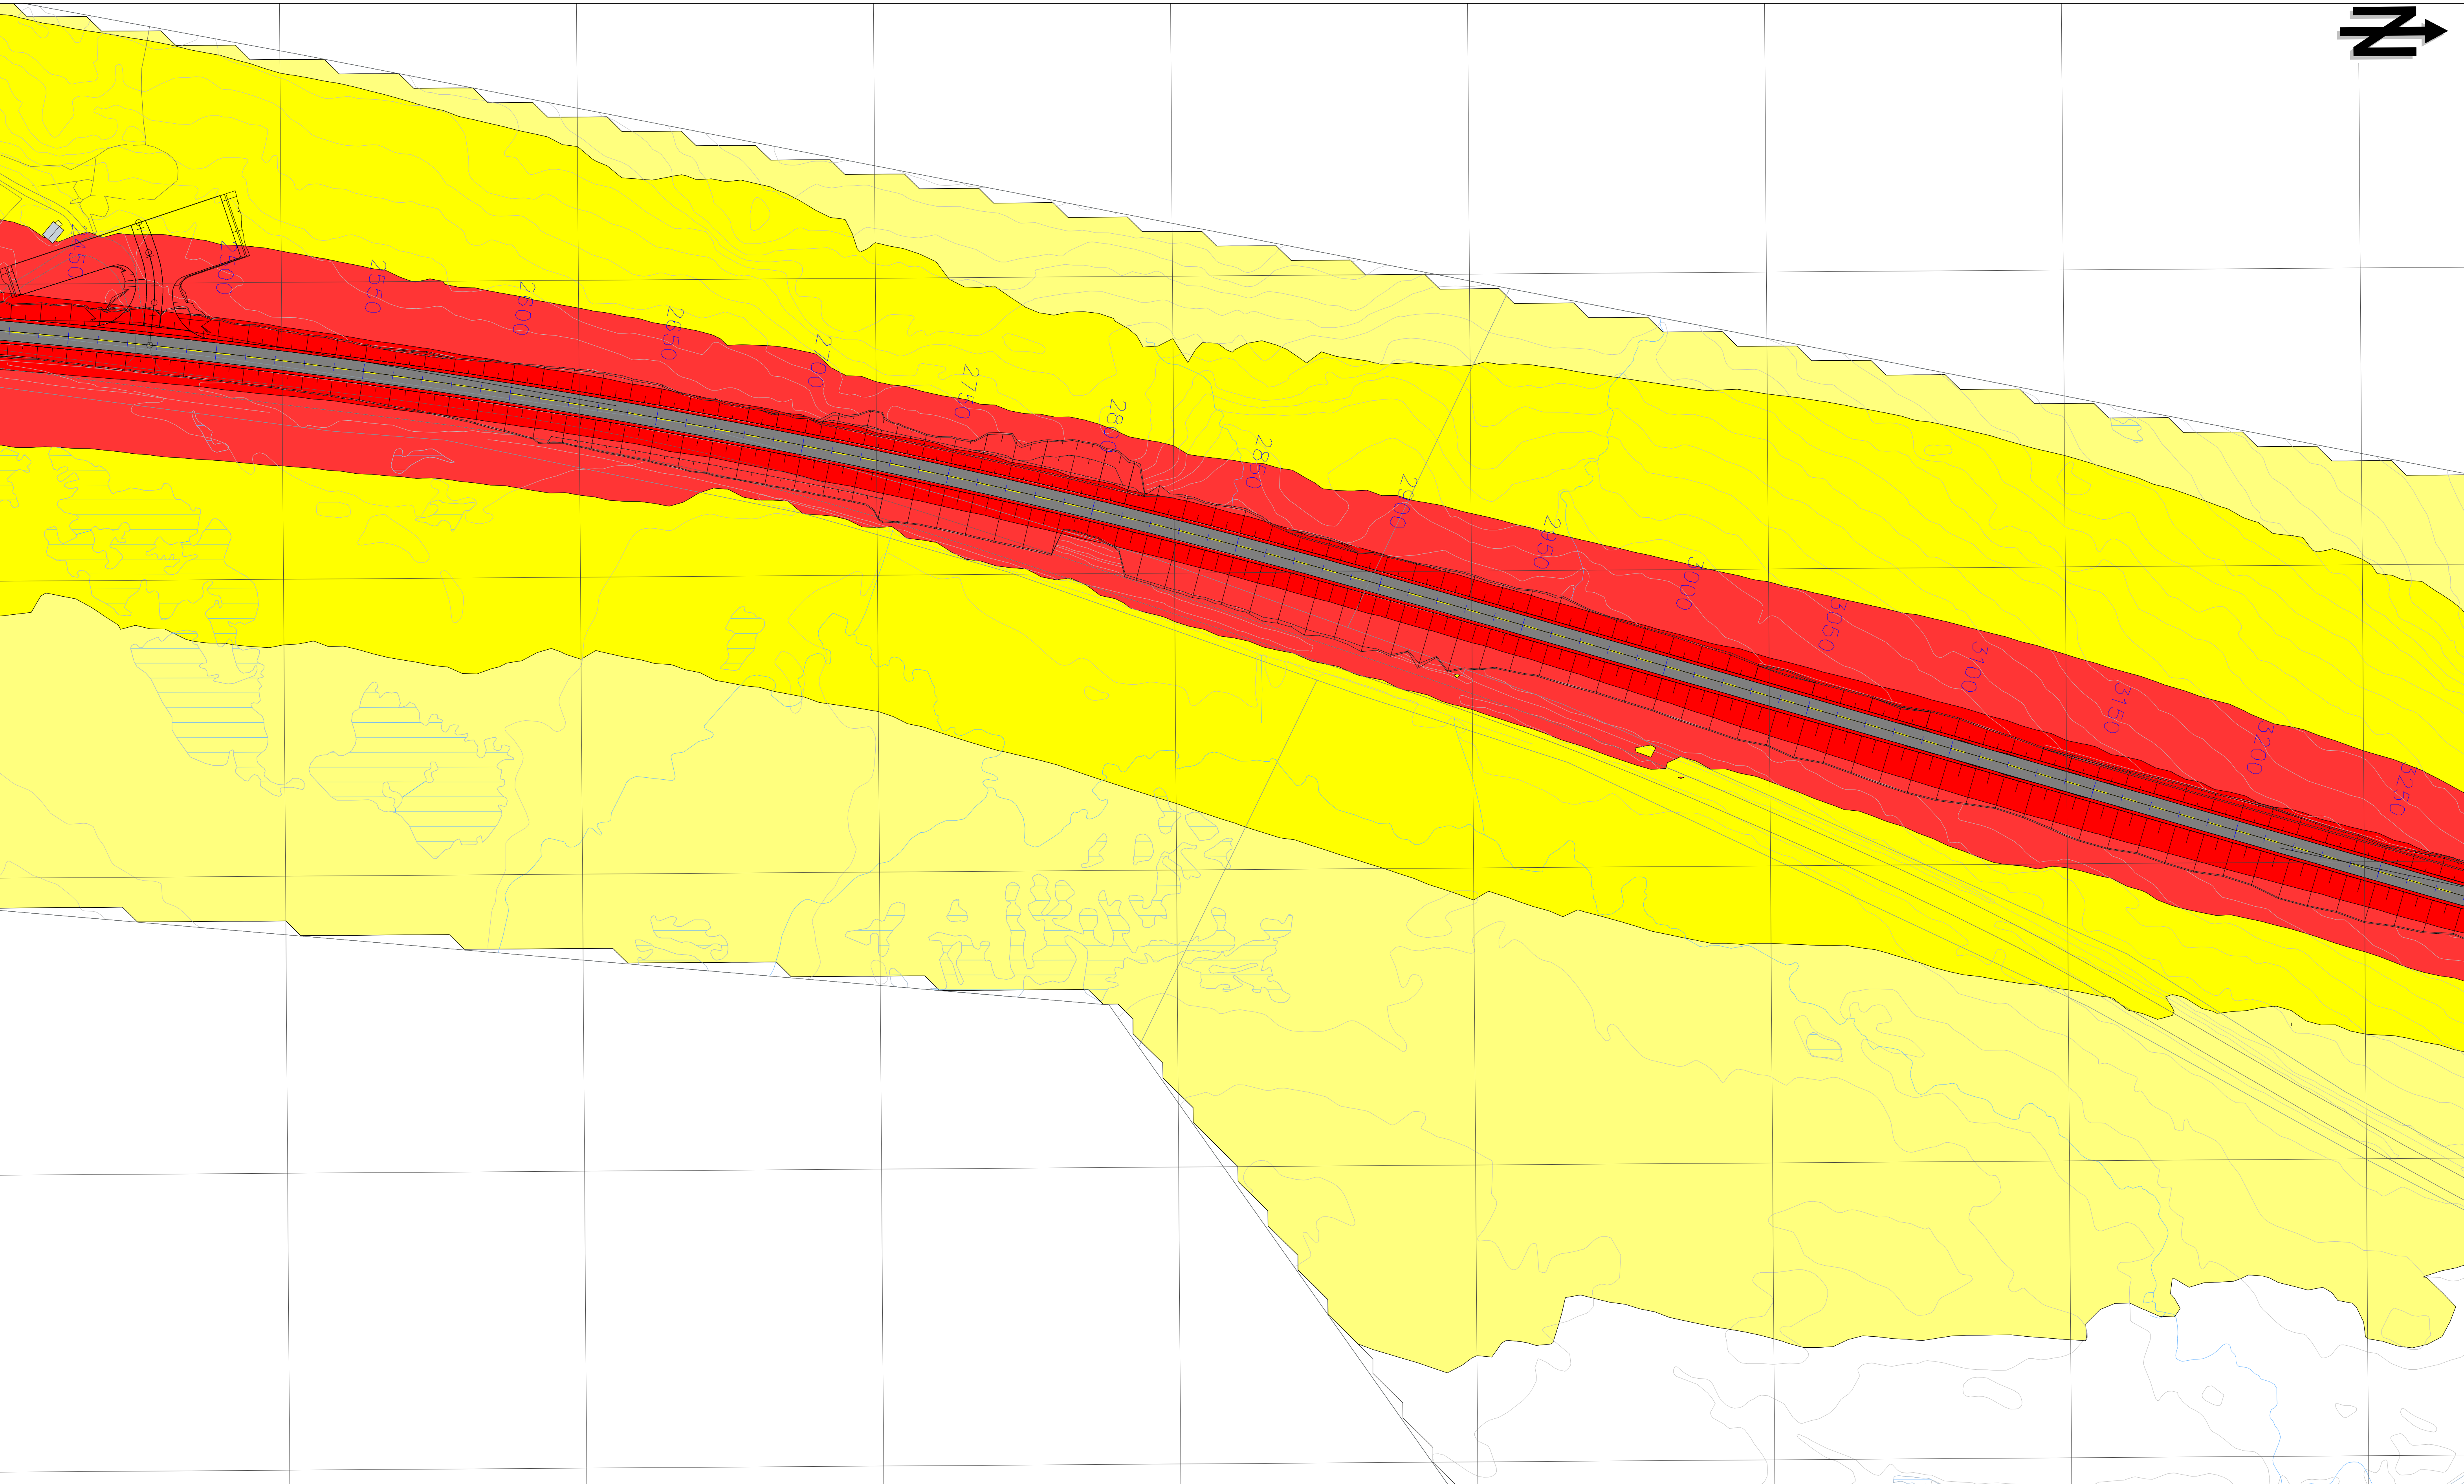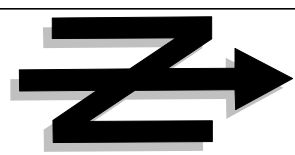

TEGNFORKLARING

Fargekoder (Lden):	Objekter i tegningen:
<= 55 dB	Støfelsesom bygning
> 55 dB	Ikke støfelsesom bygning
> 60 dB	Fritidsbolig
> 65 dB	Vei
> 70 dB	Terrengrinje
> 75 dB	Høydepunkt
	Bakke (hard,medium,myk)
	Vannflate
	Eiendomsgrænse
	Beregningsområde

Opplysning: 5 x 5 meter
Beregningshøyde: 4.0 meter


MERKNADER

- Koordinatsystem. EUREF89 NTM, sone 13. Høydegrunnlag: NN2000.
- Beregninger på bygning visere høyeste nivå uavhengig av etasje.

HENVISNINGER

- Beregninger utført med CadnaA 2021 MR1
- Trafikkmengder: ADT 1600, tungtrafikk 30%.
- Fartsgrense: Profil 0-550: 80 km/t Profil 550-slutt: 90 km/t

0	Tegning opprettet	MAJ	ABE	MAJ	01.03.21
Rev.	Revisjonen gjelder	Utarb.	Kontr.	Godkj.	Rev. dato
 Statens vegvesen E6 Helgeland Sør Parsell 2: Flyum - Lille Majavatn Støysonekart (4m) Pr. 2450-3250		Tegningsdato		01.03.21	
		Bestiller		May Brith Holand	
		Produsert for		Utbygging Nord	
		Produsert av		Brekke & Strand Akustikk AS	
		BREKKE		STRAND	
		PROF-nummer		18EV00006R_00023	
		Arkivreferanse		20/191975	
		Byggverksnummer		-	
		Målestokk A1		1:1000	
Reguleringsplan		Tegningsnummer/ revisjonsbokstav		X2004	
Utarbeidet av	Kontrollert av	Godkjent av	Konsulentarkiv	0	
MAJ	ABE	MAJ	72039-10		

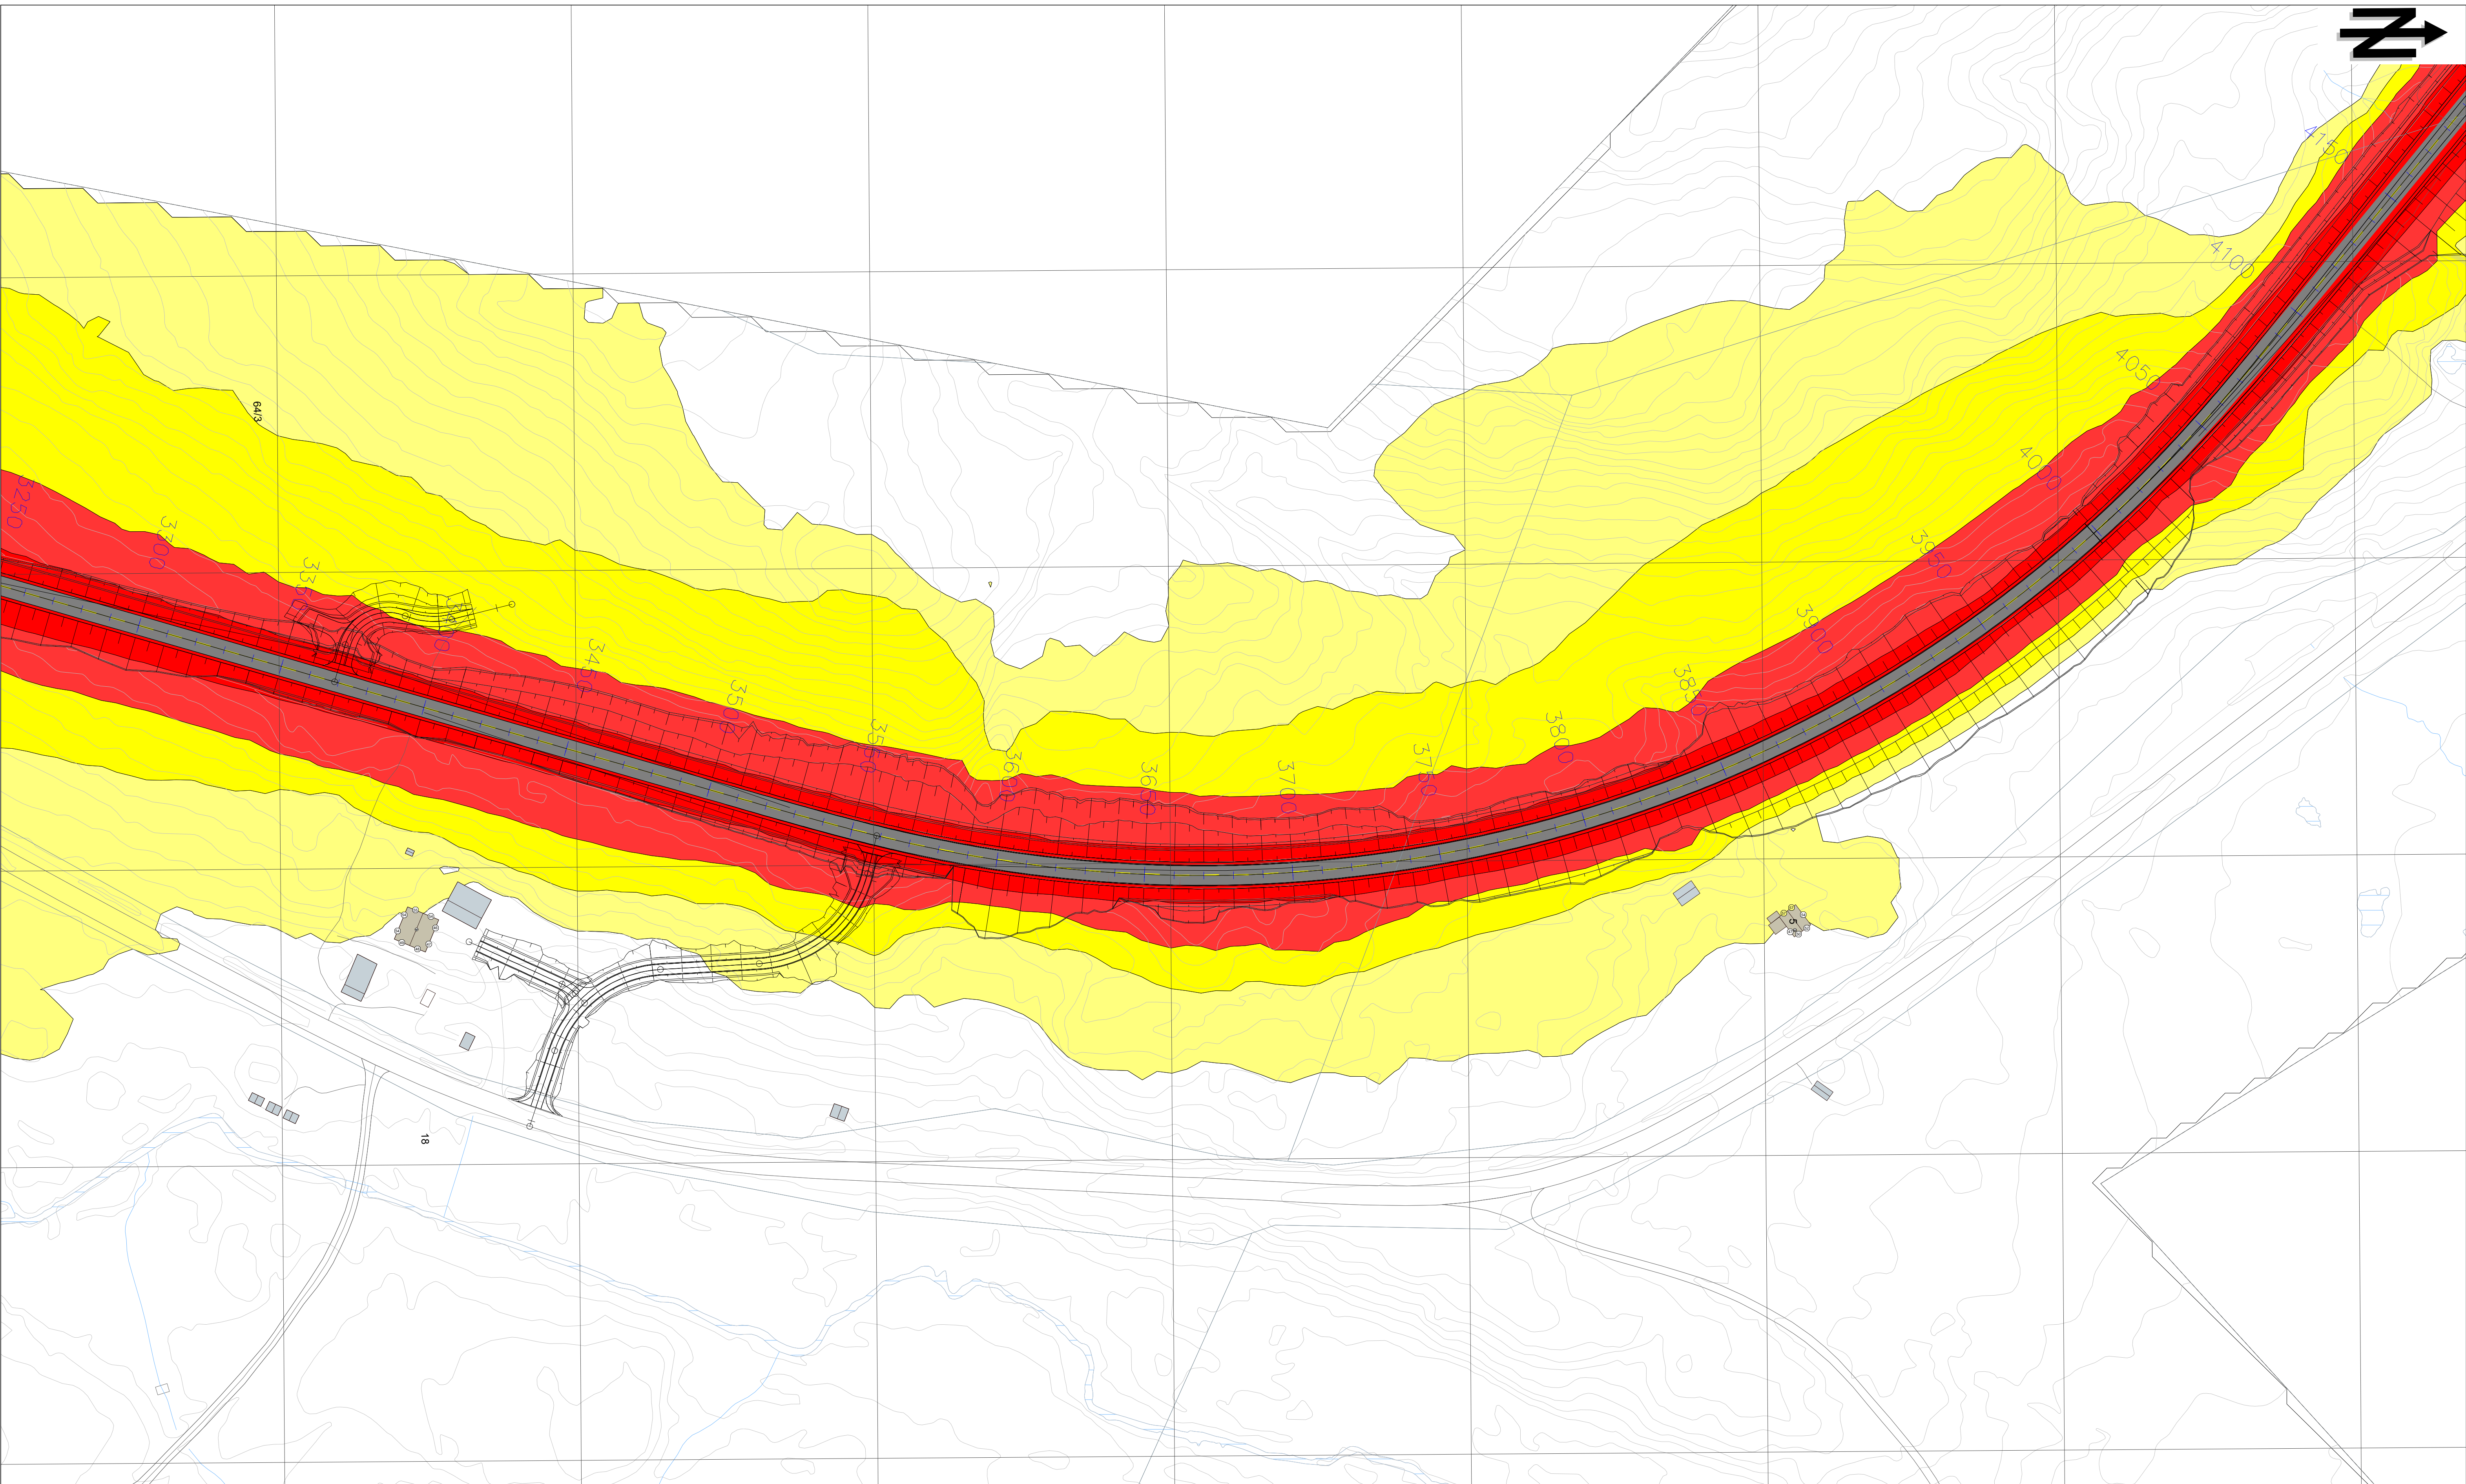

TEGNFORKLARING

- Fargekoder (Lden):

 - <= 55 dB
 - > 55 dB
 - > 60 dB
 - > 65 dB
 - > 70 dB
 - > 75 dB
- Objekter i tegningen:

 - Støttemur bygning
 - Ikke støttemur bygning
 - Fritidsbolig
 - Vei
 - Terrenglinje
 - Høydepunkt
 - Bakke (hard,medium,myk)
 - Vannflate
 - Eiendomsgrænse
 - Beregningsområde

Opplysning: 5 x 5 meter
Beregningshøyde: 4.0 meter


MERKNADER

- Koordinatsystem. EUREF89 NTM, sone 13. Høydegrunnlag: NN2000.
- Beregninger på bygning visere høyeste nivå uavhengig av etasje.

HENVISNINGER

- Beregninger utført med CadnaA 2021 MR1
- Trafikkmengder: ADT 1600, tungtrafikk 30%.
- Fartsgrense: Profil 0-550: 80 km/t Profil 550-slutt: 90 km/t

0	Tegning opprettet	MAJ	ABE	MAJ	01.03.21
Rev.	Revisjonen gjelder	Utarb.	Kontr.	Godkj.	Rev. dato
 Statens vegvesen E6 Helgeland Sør Parsell 2: Flyum - Lille Majavatn Støysonekart (4m) Pr. 3250-4200		Tegningsdato 01.03.21		Bestiller May Brith Holand	
		Produsert for Utbygging Nord		Produsert av Brekke & Strand Akustikk AS	
		BREKKE		STRAND	
Reguleringsplan		PROF-nummer 18EV00006R_00023		Arkivreferanse 20/191975	
Utarbeidet av MAJ		Kontrollert av ABE		Godkjent av MAJ	
		Konsulentarkiv 72039-10		Tegningsnummer/ revisjonsbokstav	
				X2005	
				0	

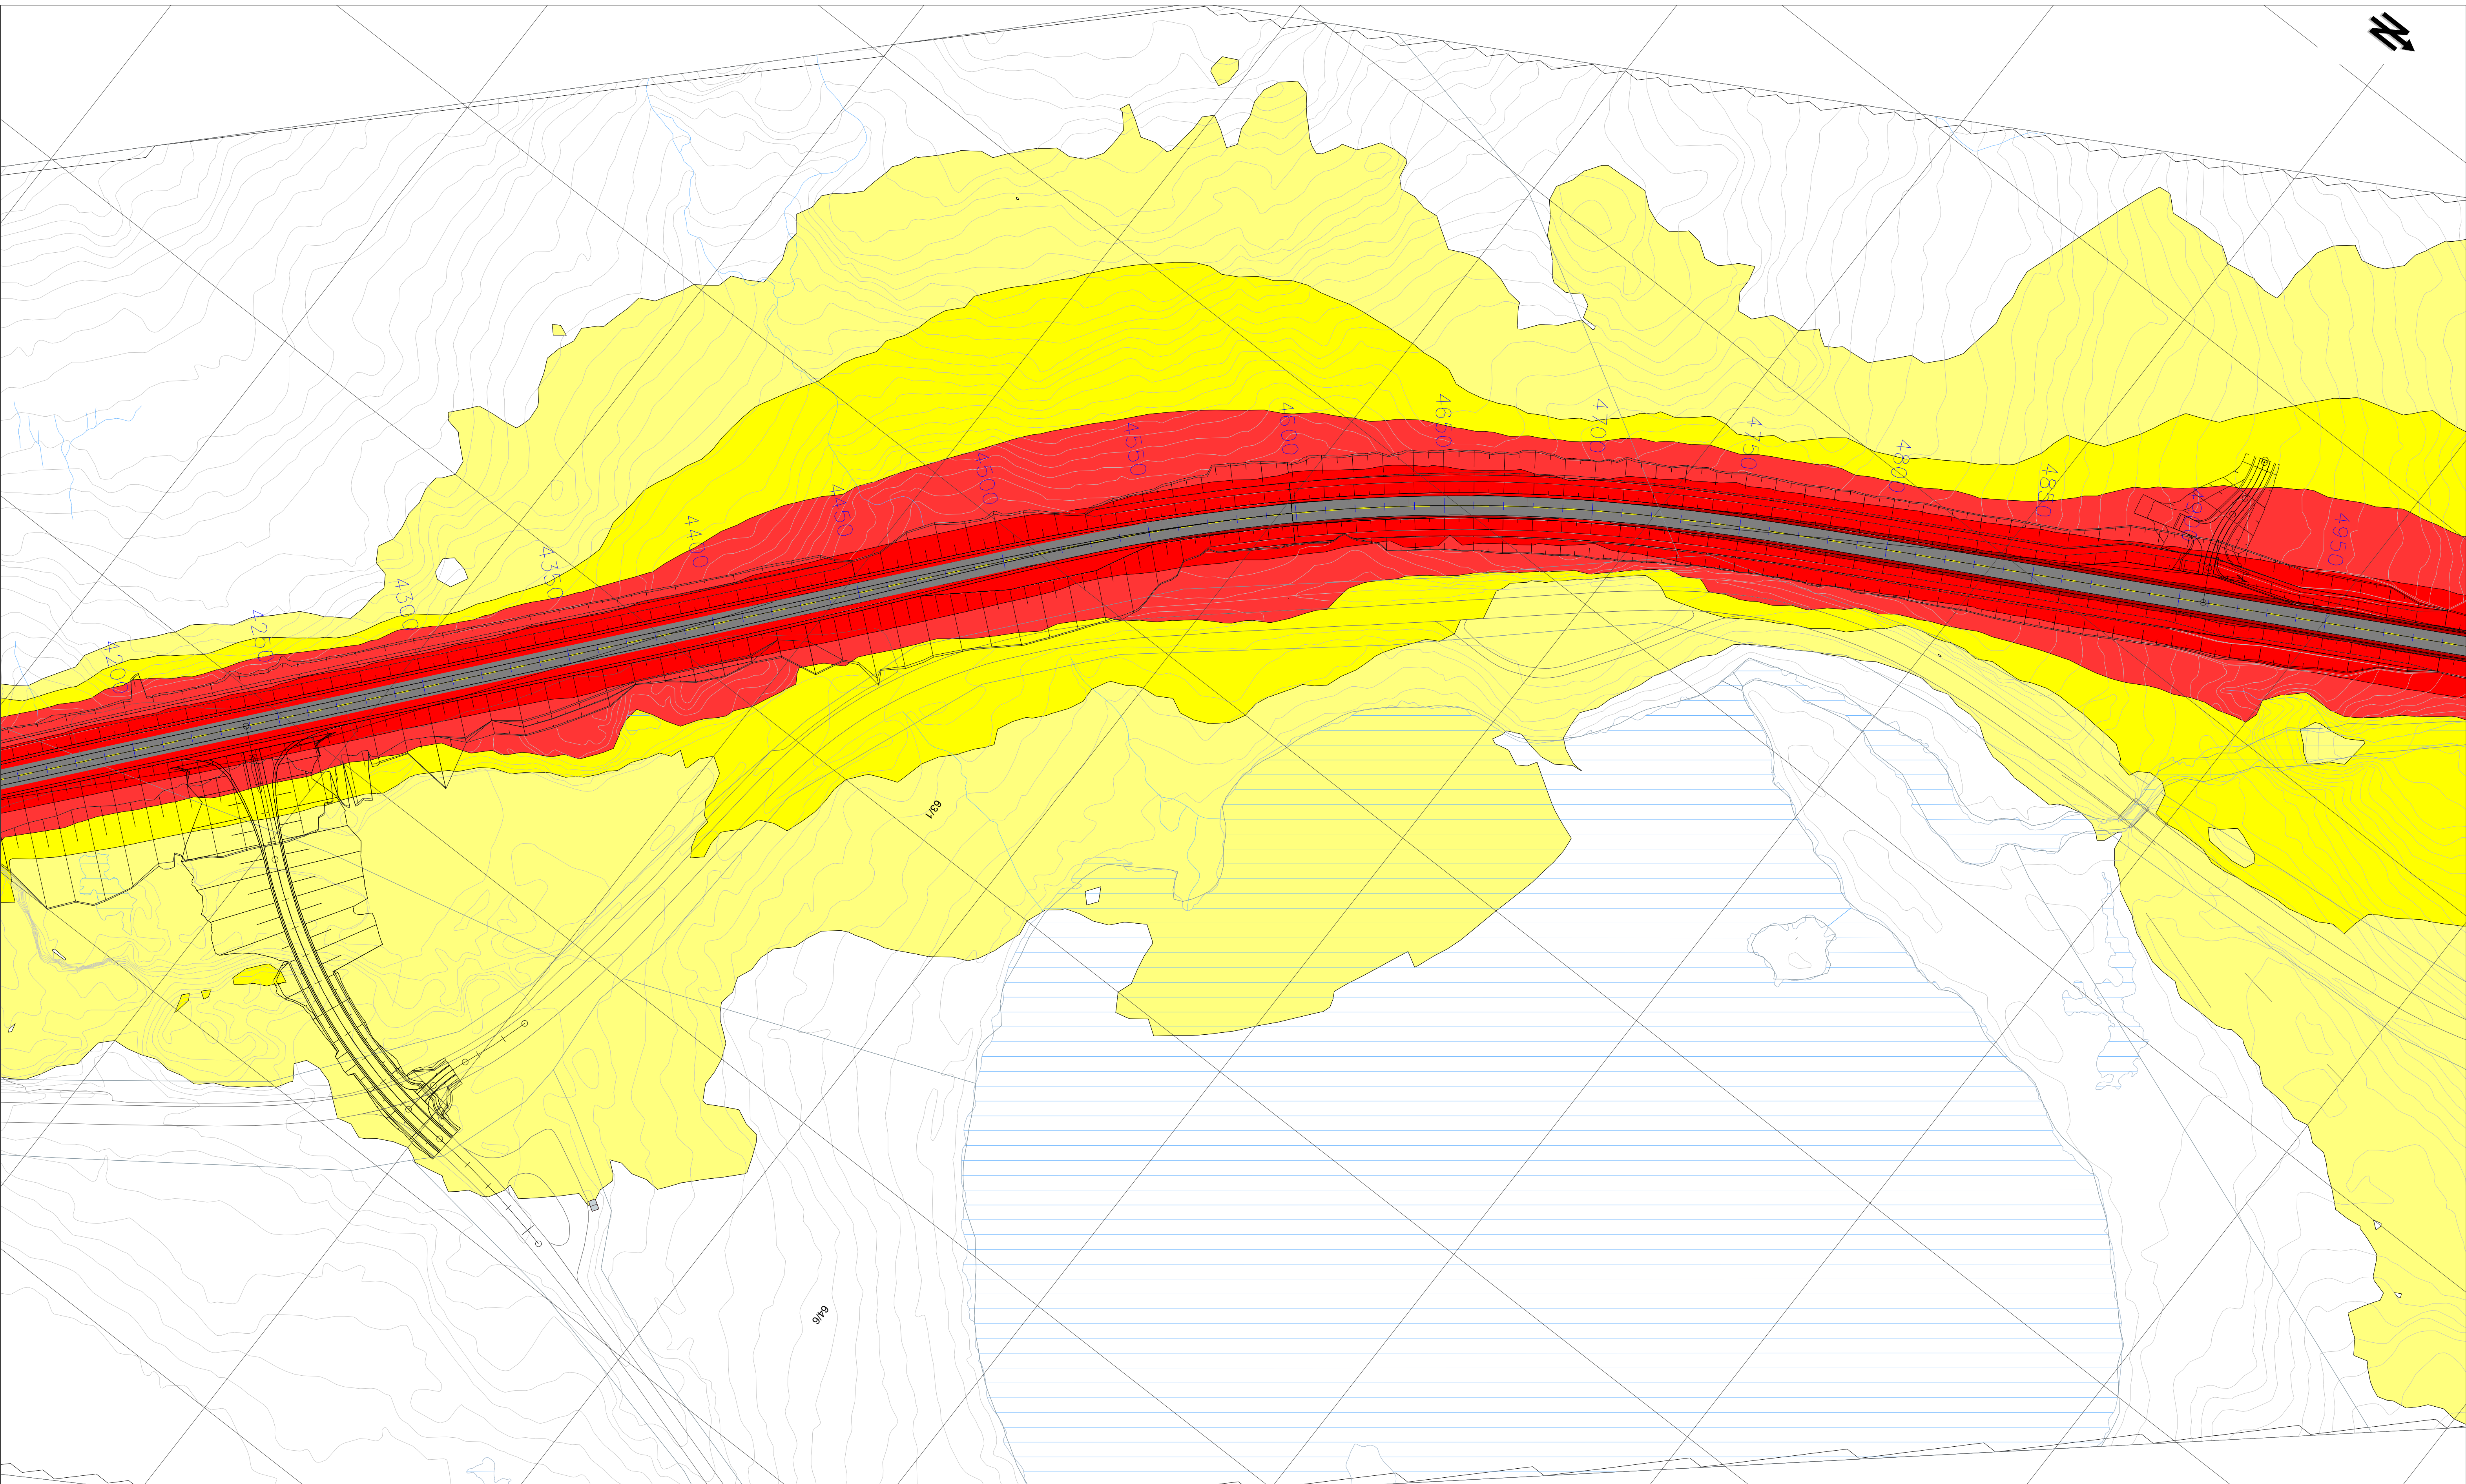

TEGNFORKLARING

- Fargekoder (Lden):
- <= 55 dB
 - > 55 dB
 - > 60 dB
 - > 65 dB
 - > 70 dB
 - > 75 dB

- Objekter i tegningen:
- Støyselsom bygning
 - Ikke støyselsom bygning
 - Fritidsbolig
 - Vei
 - Terrenglinje
 - Høydepunkt
 - Bakke (hard,medium,myk)
 - Vannflate
 - Eiendomsgrænse
 - Beregningsområde

Oppløsning: 5 x 5 meter
Beregningshøyde: 4.0 meter


MERKNADER

- Koordinatsystem. EUREF89 NTM, sone 13. Høydegrunnlag: NN2000.
- Beregninger på bygning visere høyeste nivå uavhengig av etasje.

HENVISNINGER

- Beregninger utført med CadnaA 2021 MR1
- Trafikkmengder: ADT 1600, tungtrafikk 30%.
- Fartsgrense: Profil 0-550: 80 km/t Profil 550-slutt: 90 km/t

0	Tegning opprettet	MAJ	ABE	MAJ	01.03.21
Rev.	Revisjonen gjelder	Utarb.	Kontr.	Godkj.	Rev. dato
 Statens vegvesen E6 Helgeland Sør Parsell 2: Flyum - Lille Majavatn Støysonekart (4m) Pr. 4200-5000		Tegningsdato		01.03.21	
Bestiller		May Brith Holand			
Produsert for		Utbygging Nord			
Produsert av		Brekke & Strand Akustikk AS			
Reguleringsplan		Brekke & Strand Akustikk AS			
Utarbeidet av	Kontrollert av	Godkjent av	Konsulentarkiv	Tegningsnummer/ revisjonsbokstav	X2006 0
MAJ	ABE	MAJ	72039-10		

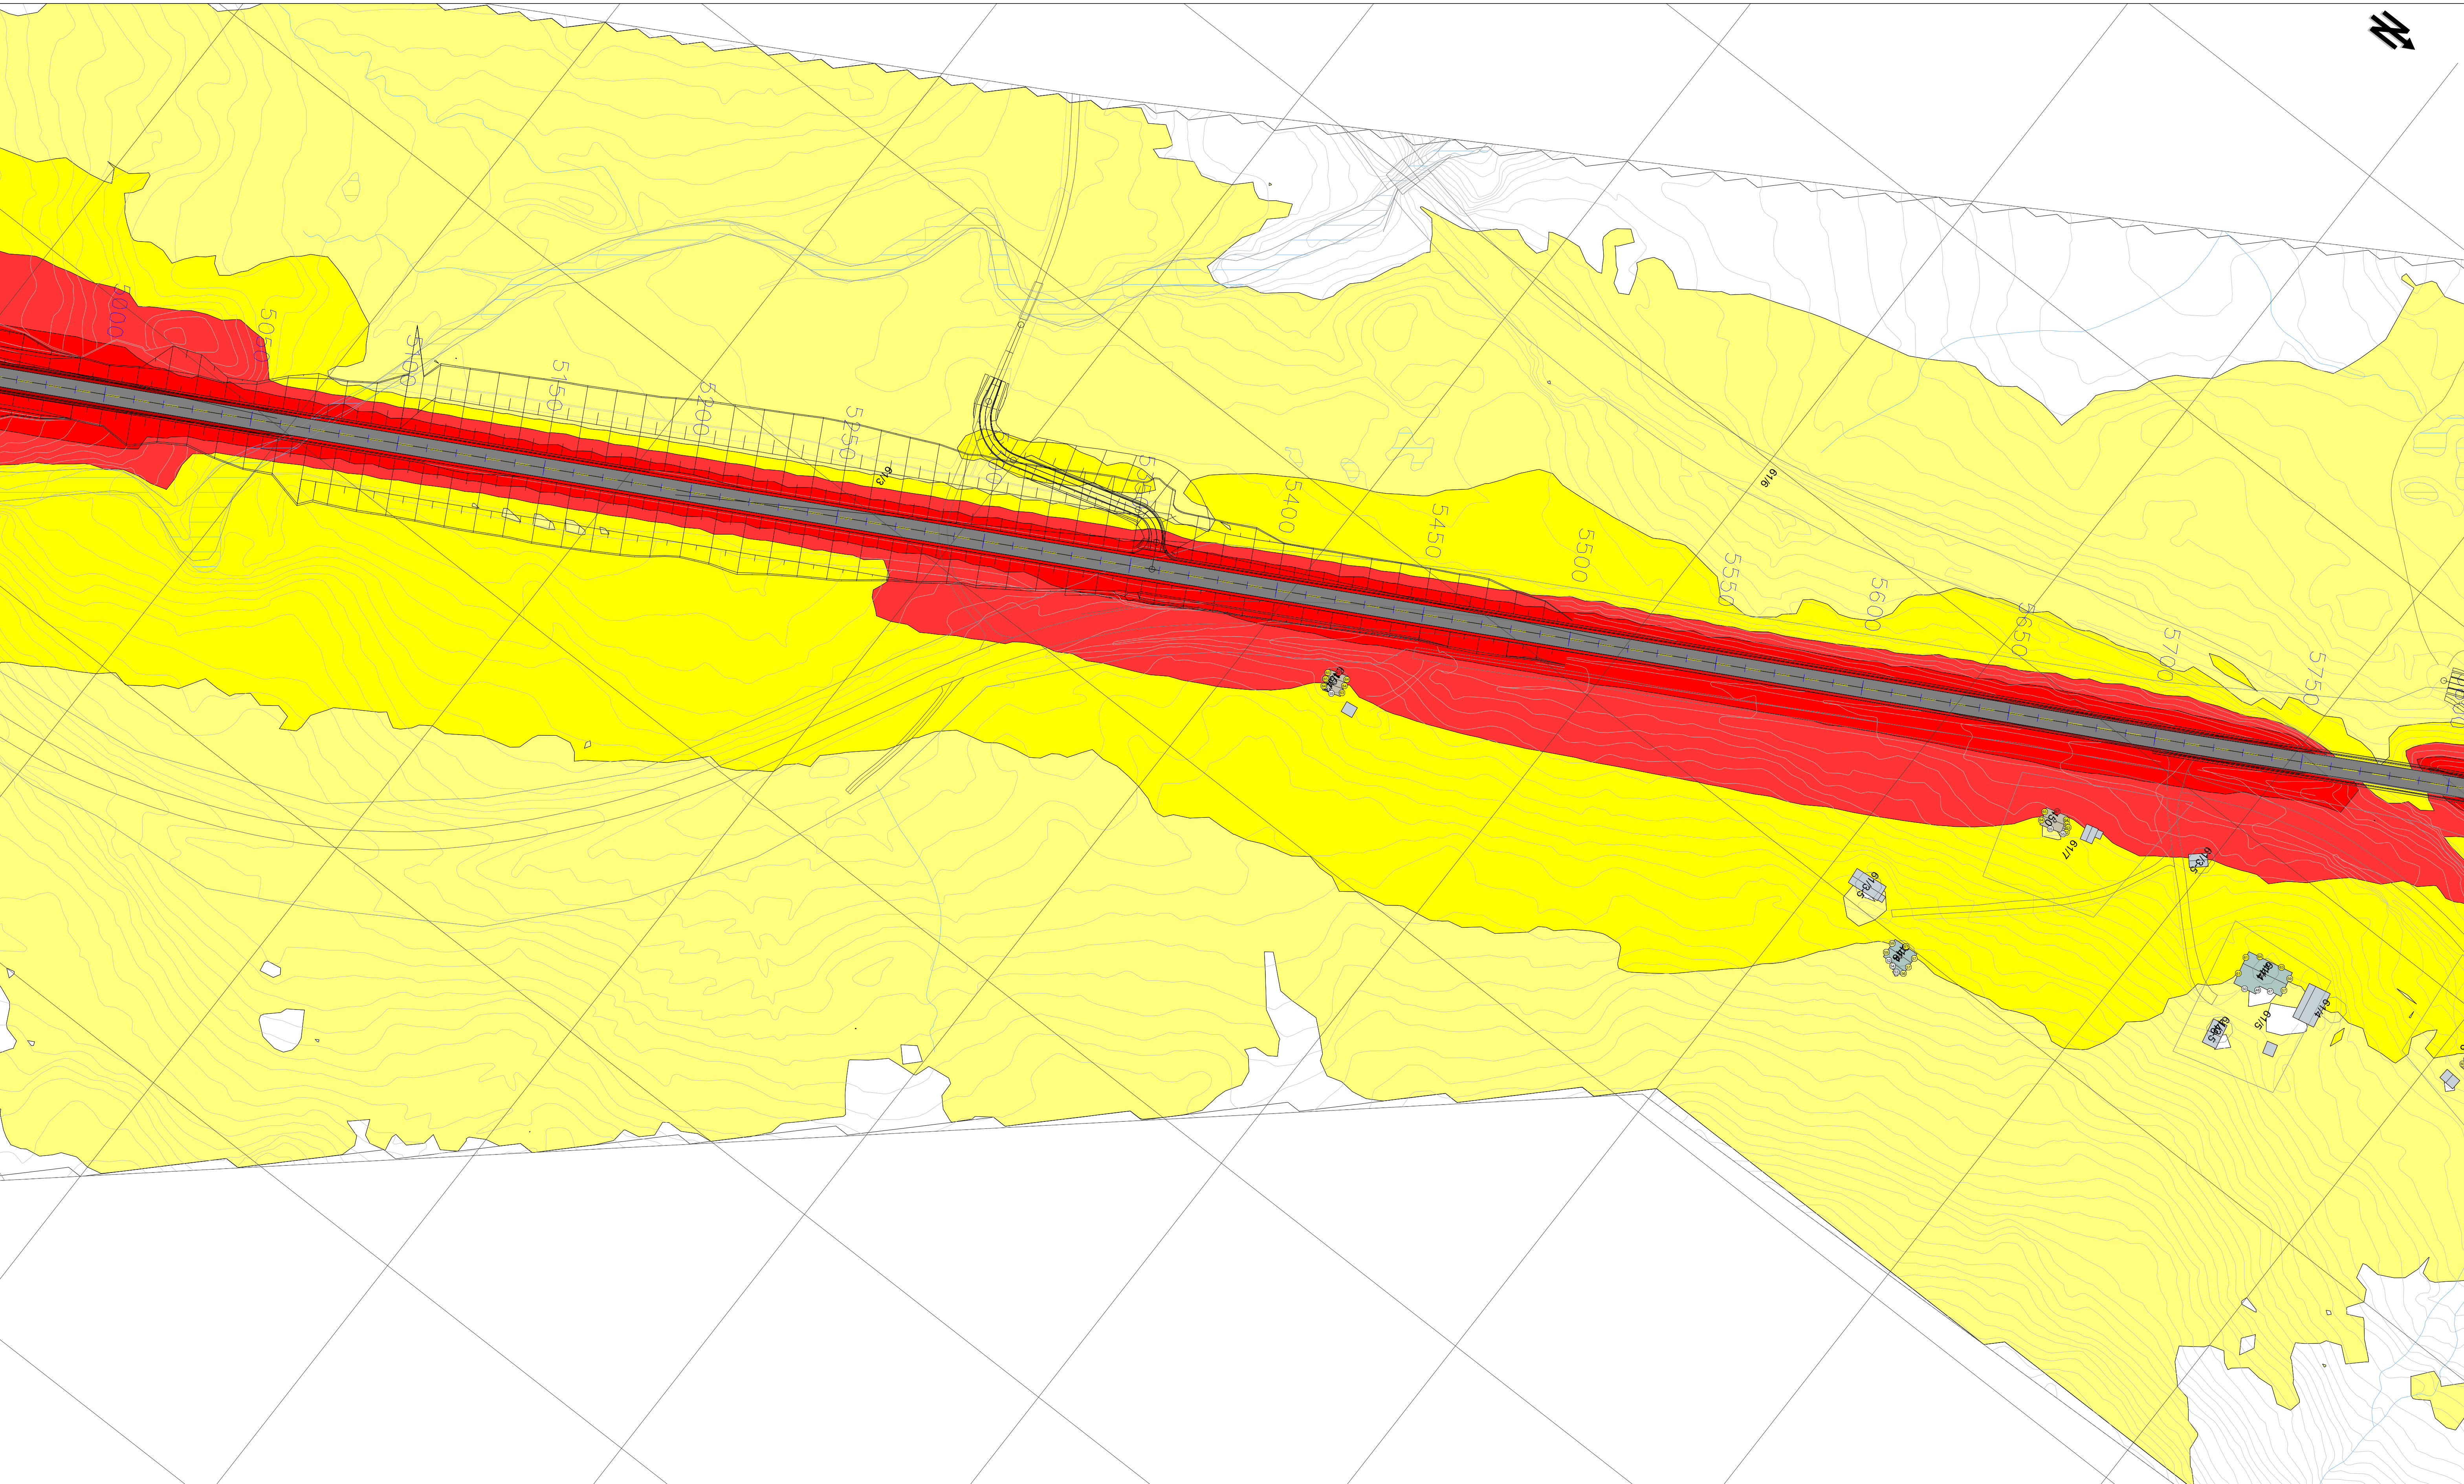

TEGNFORKLARING

- Fargekoder (Lden):
- <= 55 dB
 - > 55 dB
 - > 60 dB
 - > 65 dB
 - > 70 dB
 - > 75 dB
- Objekter i tegningen:
- Støfjelsom bygning
 - Ikke støfjelsom bygning
 - Fritidsbolig
 - Vei
 - Terrenglinje
 - Høydepunkt
 - Bakke (hard,medium,myk)
 - Vannflate
 - Eiendomsgrænse
 - Beregningsområde

Oppløsning: 5 x 5 meter
Beregningshøyde: 4.0 meter


MERKNADER

- Koordinatsystem. EUREF89 NTM, sone 13. Høydegrunnlag: NN2000.
- Beregninger på bygning visere høyeste nivå uavhengig av etasje.

HENVISNINGER

- Beregninger utført med CadnaA 2021 MR1
- Trafikkmengder: ADT 1600, tungtrafikk 30%.
- Fartsgrense: Profil 0-550: 80 km/t Profil 550-slutt: 90 km/t

0	Tegning opprettet	MAJ	ABE	MAJ	01.03.21
Rev.	Revisjonen gjelder	Utarb.	Kontr.	Godkj.	Rev. dato
 Statens vegvesen E6 Helgeland Sør Parsell 2: Flyum - Lille Majavatn Støysonekart (4m) Pr. 5000-5800		Tegningsdato 01.03.21		Bestiller May Brith Holand	
Produisert for Utbygging Nord		Produisert av Brekke & Strand Akustikk AS		BREKKE  STRAND	
Reguleringsplan		PROF-nummer 18EV00006R_00023		Arkivreferanse 20/191975	
Utarbeidet av MAJ		Kontrollert av ABE		Byggverksnummer -	
Godkjent av MAJ		Konsulentarkiv 72039-10		Målestokk A1 1:1000	
		Tegningsnummer/ revisjonsbokstav		X2007	
				0	

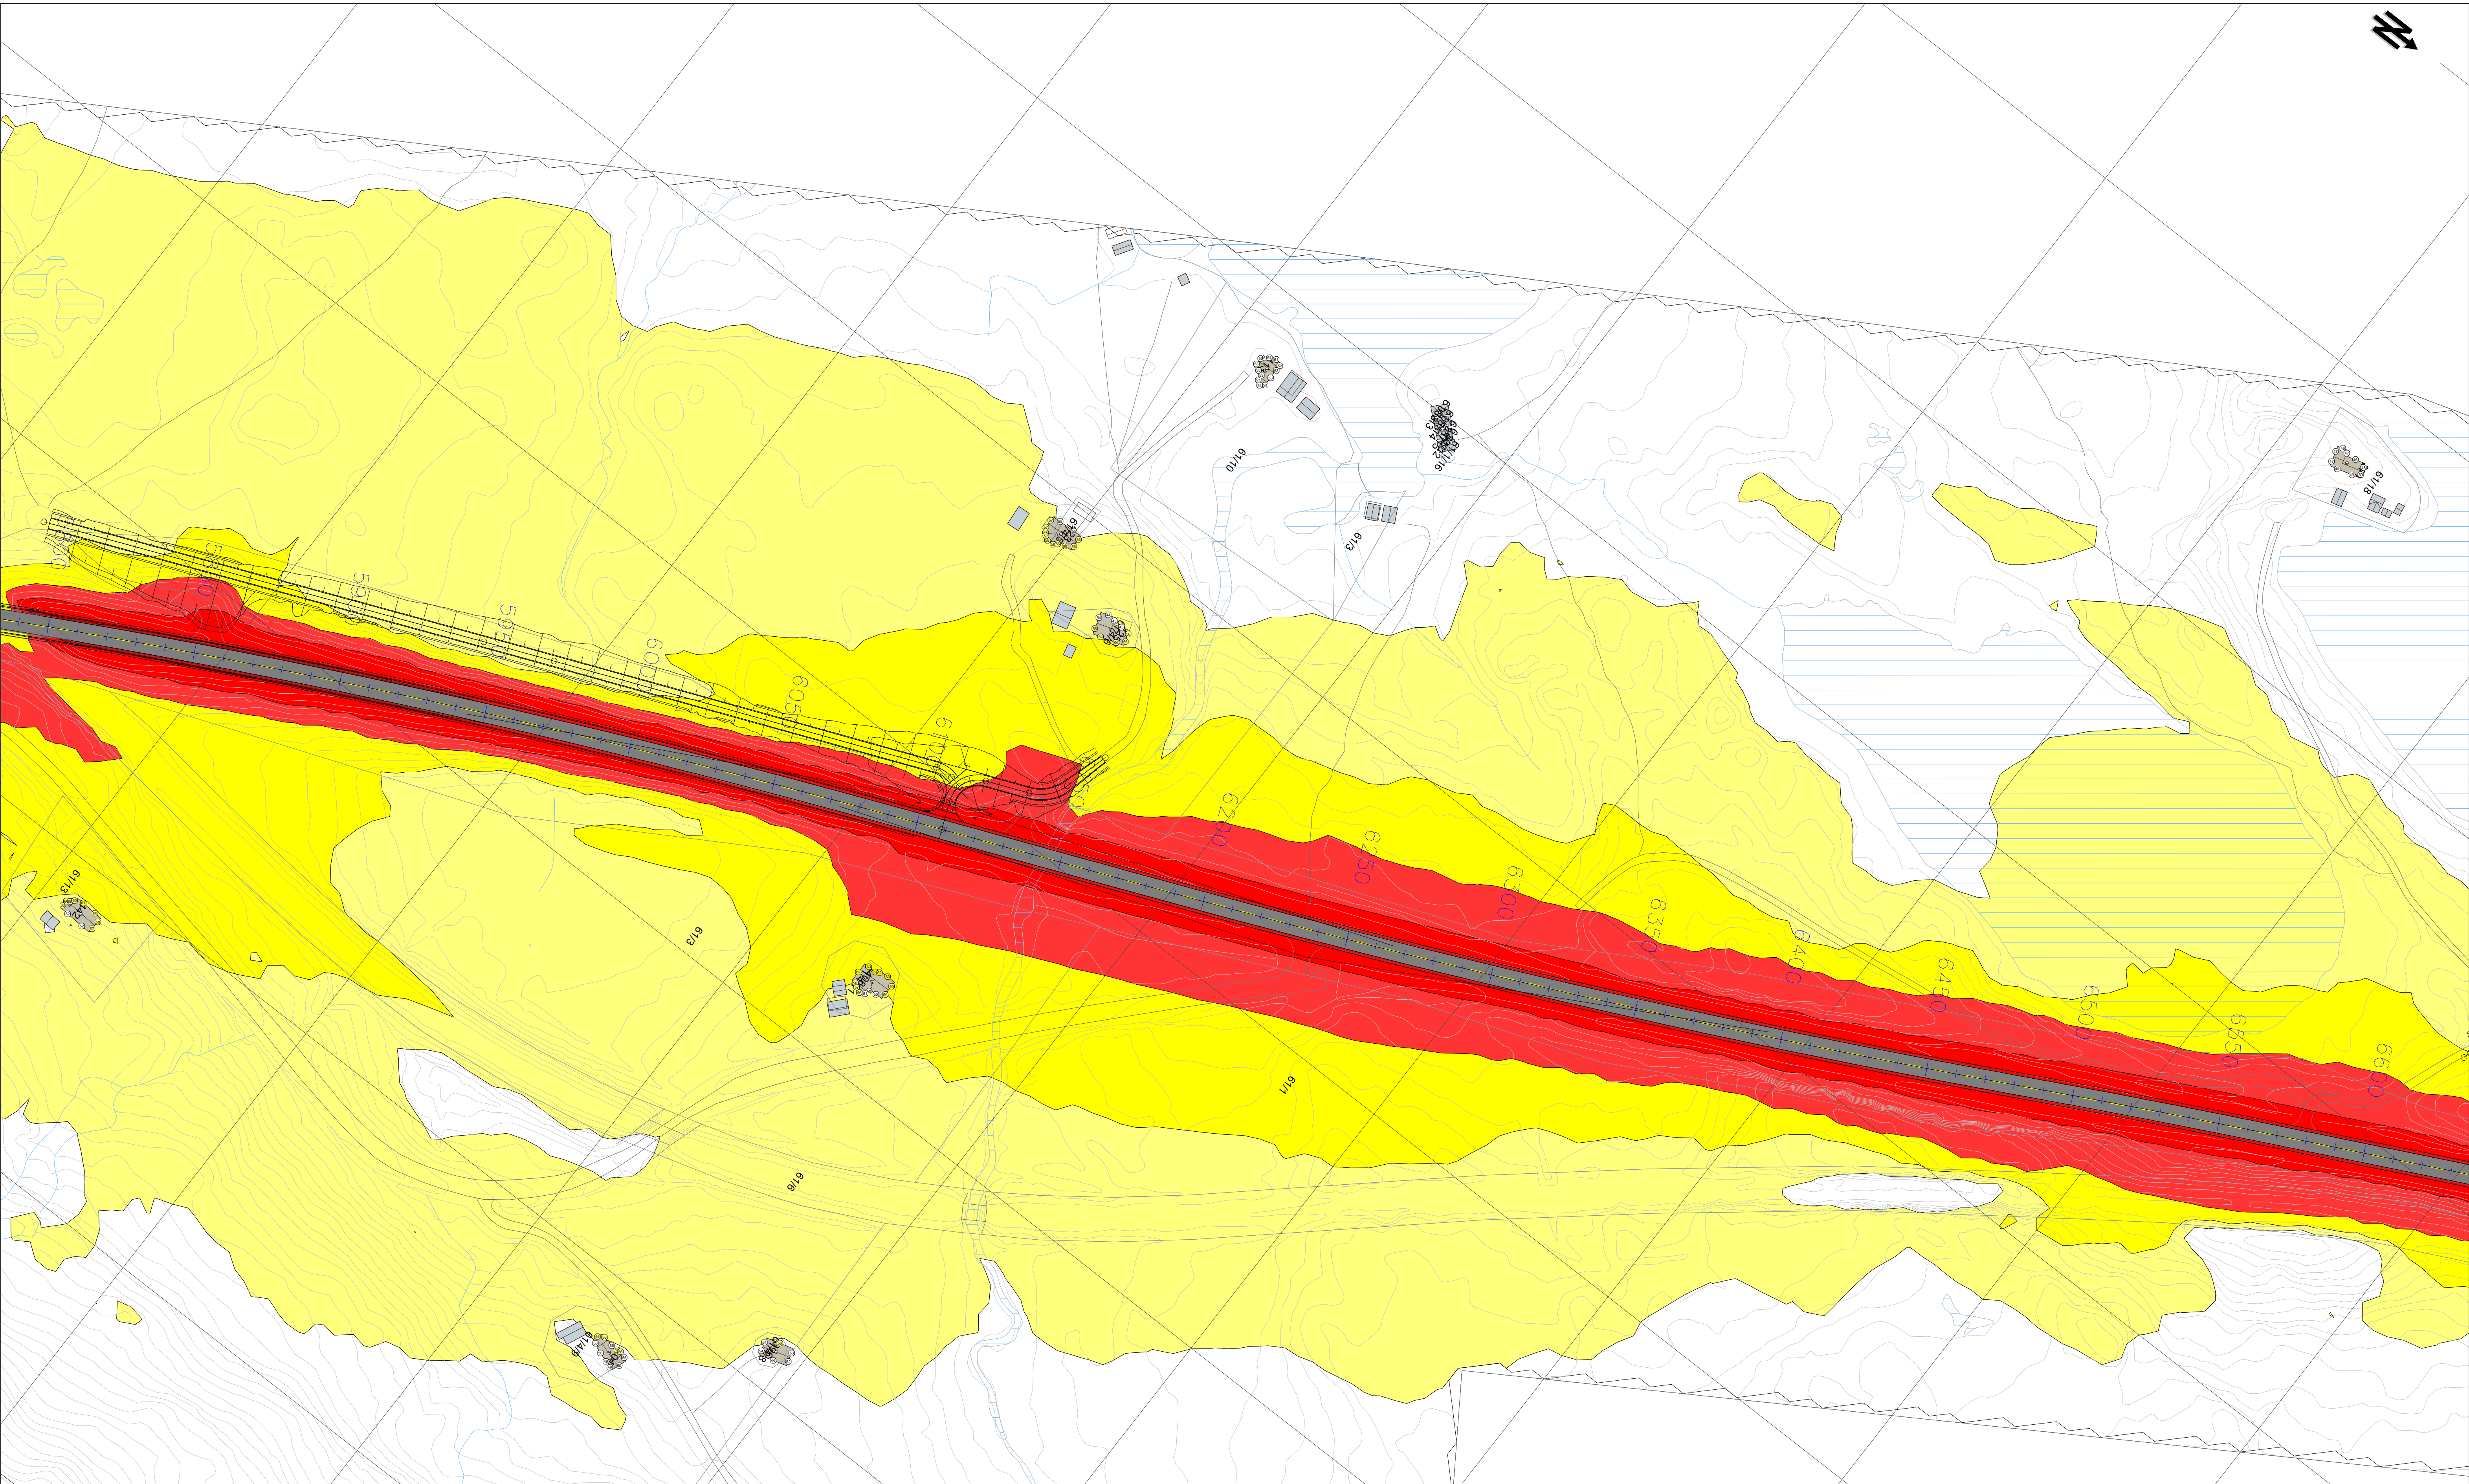

TEGNFORKLARING

- Fargekoder (Lden):
- <= 55 dB
 - > 55 dB
 - > 60 dB
 - > 65 dB
 - > 70 dB
 - > 75 dB
- Objekter i tegningen:
- Støfjelsom bygning
 - Ikke støfjelsom bygning
 - Fritidsbolig
 - Vei
 - Terrenglinje
 - Høydepunkt
 - Bakke (hard,medium,myk)
 - Vannflate
 - Eiendomsgrænse
 - Beregningsområde

Opplysning: 5 x 5 meter
Beregningshøyde: 4.0 meter

MERKNADER

- Koordinatsystem. EUREF89 NTM, sone 13. Høydegrunnlag: NN2000.
- Beregninger på bygning visere høyeste nivå uavhengig av etasje.

HENVISNINGER

- Beregninger utført med CadnaA 2021 MR1
- Trafikkmengder: ADT 1600, tungtrafikk 30%.
- Fartsgrense: Profil 0-550: 80 km/t Profil 550-slutt: 90 km/t

0	Tegning opprettet	MAJ	ABE	MAJ	01.03.21
Rev.	Revisjonen gjelder	Utarb.	Kontr.	Godkj.	Rev. dato
 Statens vegvesen E6 Helgeland Sør Parsell 2: Flyum - Lille Majavatn Støysonekart (4m) Pr. 5800-		Tegningsdato		01.03.21	
		Bestiller		May Brith Holand	
		Produsert for		Utbygging Nord	
		Produsert av		Brekke & Strand Akustikk AS	
		BREKKE		STRAND	
		PROF-nummer		18EV00006R_00023	
		Arkivreferanse		20/191975	
		Byggverksnummer		-	
		Målestokk A1		1:1000	
Reguleringsplan		Tegningsnummer/ revisjonsbokstav		X2008	
Utarbeidet av	Kontrollert av	Godkjent av	Konsulentarkiv	0	
MAJ	ABE	MAJ	72039-10		



Statens vegvesen
Pb. 1010 Nordre Ål
2605 Lillehammer

Tlf: (+47)22073000
firmapost@vegvesen.no

vegvesen.no

Trygt fram sammen