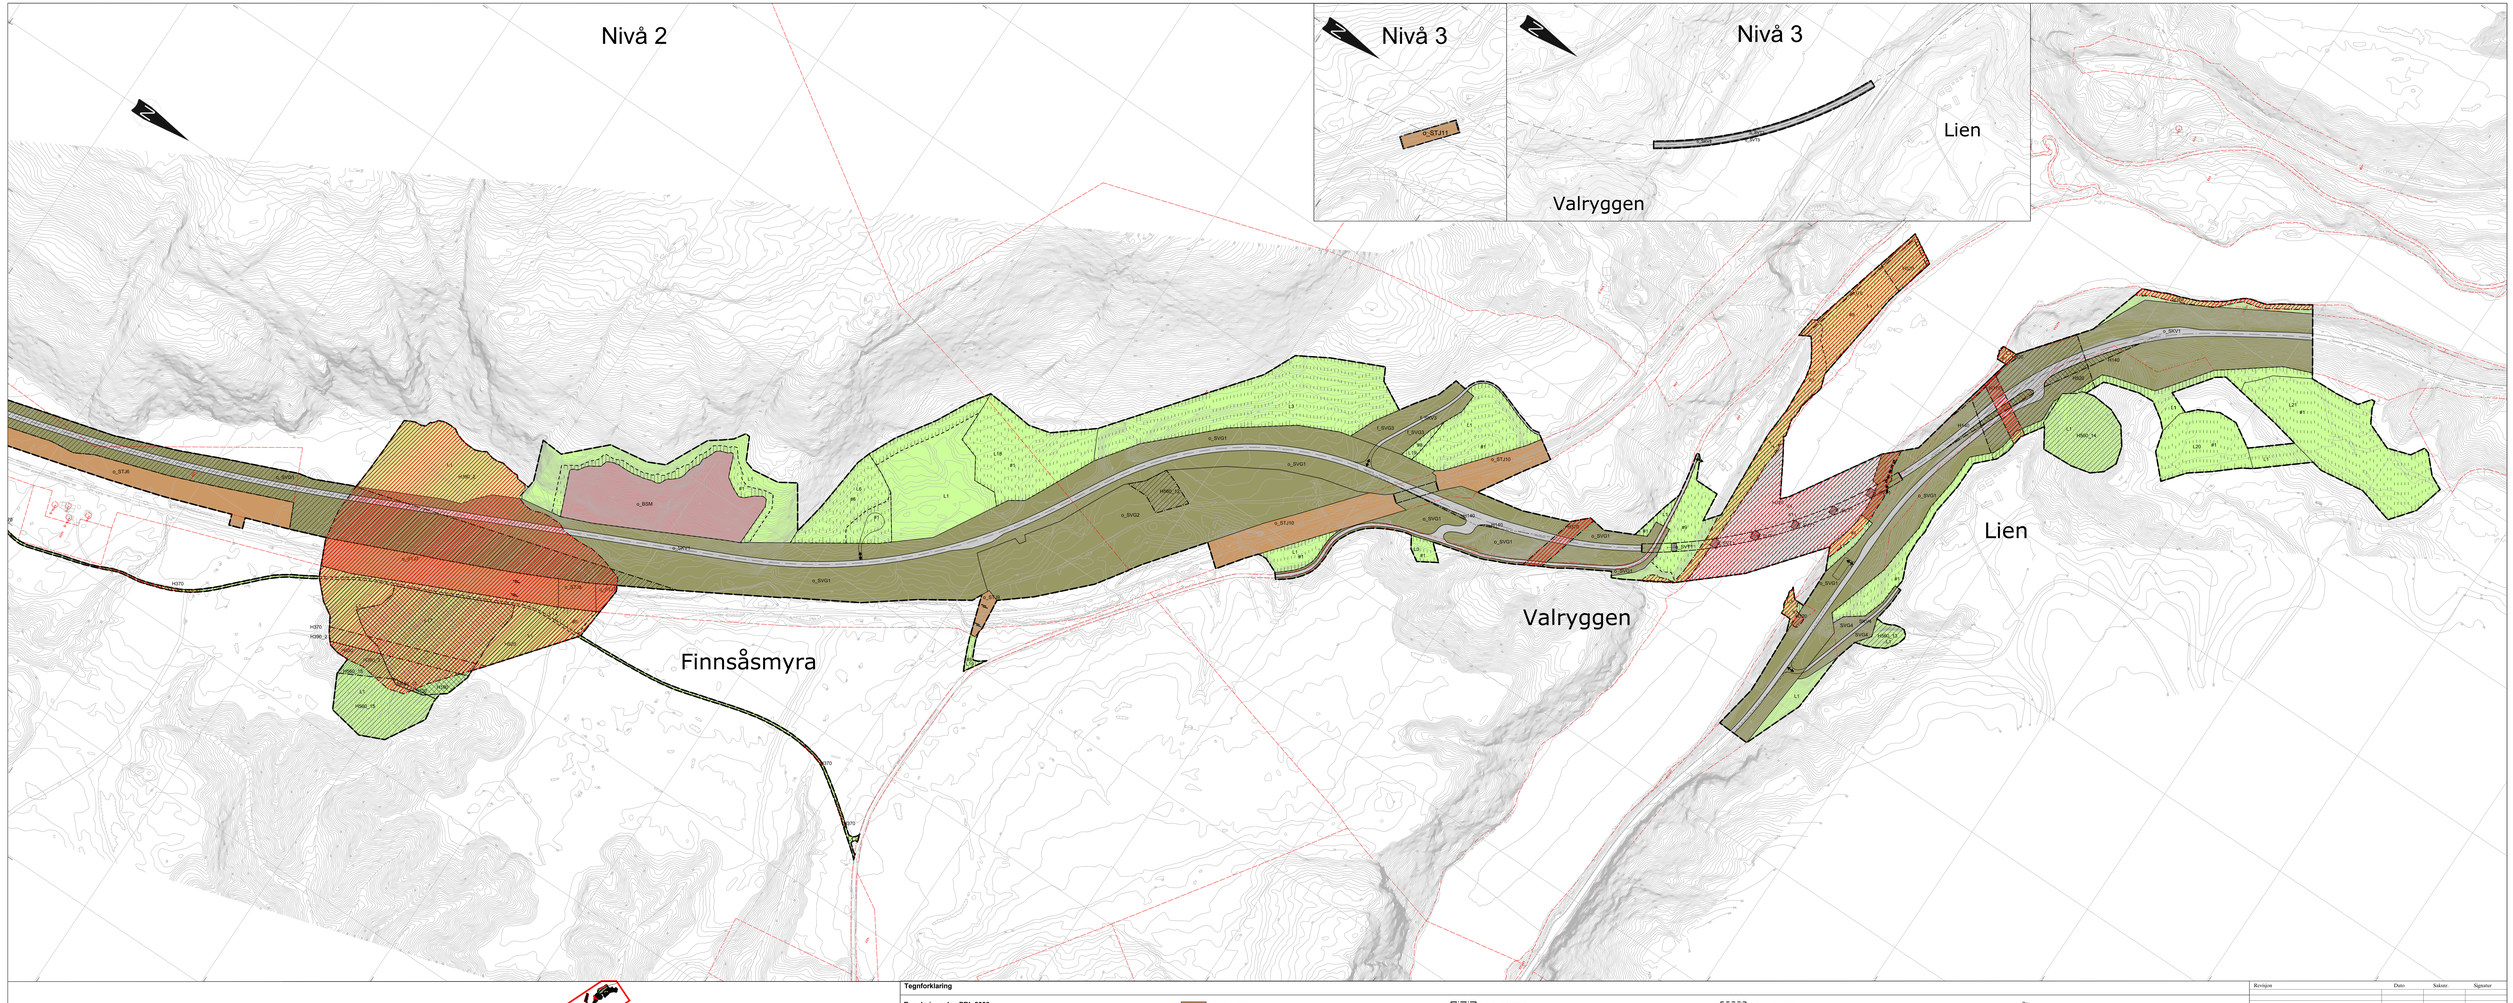

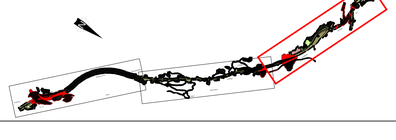

Tegnforklaring

Reguleringsplan PBL 2008

§12-5. Nr. 1 - Bebyggelse og anlegg

- BKM – Steinbrudd og masseuttak
- BFT – Kombinert bebyggelse og anleggsformål: Bensinstasjon/ vegservicearealegg, kombinert med hotellovernatting, annen offentlig eller privat tjenesteyting og annet utesoppholdsareal.

§12-5. Nr. 2 - Samferdselsanlegg og tekniske infrastruktur

- SKV – Kjøreveg
- SVT – Annen veggrunn - tekniske anlegg
- SVG – Annen veggrunn - grøntareal
- ST.J – Trasé for jernbane
- SPA – Parkering

§12-5. Nr. 5 - Landbruks-, natur- og friluftsformål samt reindrift

- LNFR – LNFR areal for nødvendige tiltak for landbruk og reindrift og gårdstilknyttet næringsvirksomhet basert på gårdens resursgrunnlag.

§12-5. Nr. 6 - Bruk og vern av sjø og vassdrag med tilhørende strandsone

- V – Bruk og vern av sjø og vassdrag med tilhørende strandsone

§12-6 - Hensynssoner

- H240_ – Friskild
- H320_ – Andre sikringssoner
- H340_ – Flomfare: 200-årsflom
- H370_ – Høyspenningsanlegg (inkl høyspendkabler)
- H390_2 – Annen fare
- H390_3 – Hensyn reindrift
- H530 – Bevaring naturmiljø
- H550 – Bevaring kulturmiljø

§12-7 - Bestemmelsesområder

- Anlegg- og riggområde
- Midlertidig bygge- og anleggsområde

Linjesymbol

- RpGrense
- RpFormålGrense
- PstMidlBygg/AnleggGrense
- RpBestemmelseGrense
- Byggegrense
- Regulert senterlinje
- Frisiktlinje
- Bru
- Tunnel
- RpSikringGrense
- RpFareGrense
- RpAngittHensynGrense

Ikke juridiske linjer

- Traktorveg
- Reingjerde
- Eksisterende eiendomsgrense
- Vegkant privat veg

Punktsymboler

- Tunnelåpning
- Bruker
- Avkjørsel - kun utkjøring
- Avkjørsel - både inn og utkjøring
- Vegsikringtilfysisk sperre

Kilde for basiskart: Kartverket
Dato for basiskart: 03.07.2019
Ekvidistanse: 1 m
Målestokktrapp:
0 25 50 75 100 150

Revisjon	Dato	Saksbr.	Signatur

E6 Svenningelv - Lien

Langrasveien - Lien
Detaljregulering

PlanID	20081		
Kartgrunnlag	FKB-B og LAS		
Koordinatsystem	EUREF89, NTM 15		
Høydegrunnlag	NN2000		
Saksbehandling i følge plan- og bygningsloven	Dato	Saksbr.	Signatur
Dato for oppstartsmøte	18.12.2019		
Kunngjøring oppstart av reguleringsplanarbeid	10.du.2019		
Vedtak om høring og offentlig ettersyn			
Periode for høring og offentlig ettersyn			
Vedtak kommunestyre			

Grana kommune

Statens vegvesen

Dato: 21.01.2020
Utført av: Sweco Norge AS/NHH

Utfærdet av: Sweco
Godkjent av: Bergs Johnsen

Tegningsnummer: R003