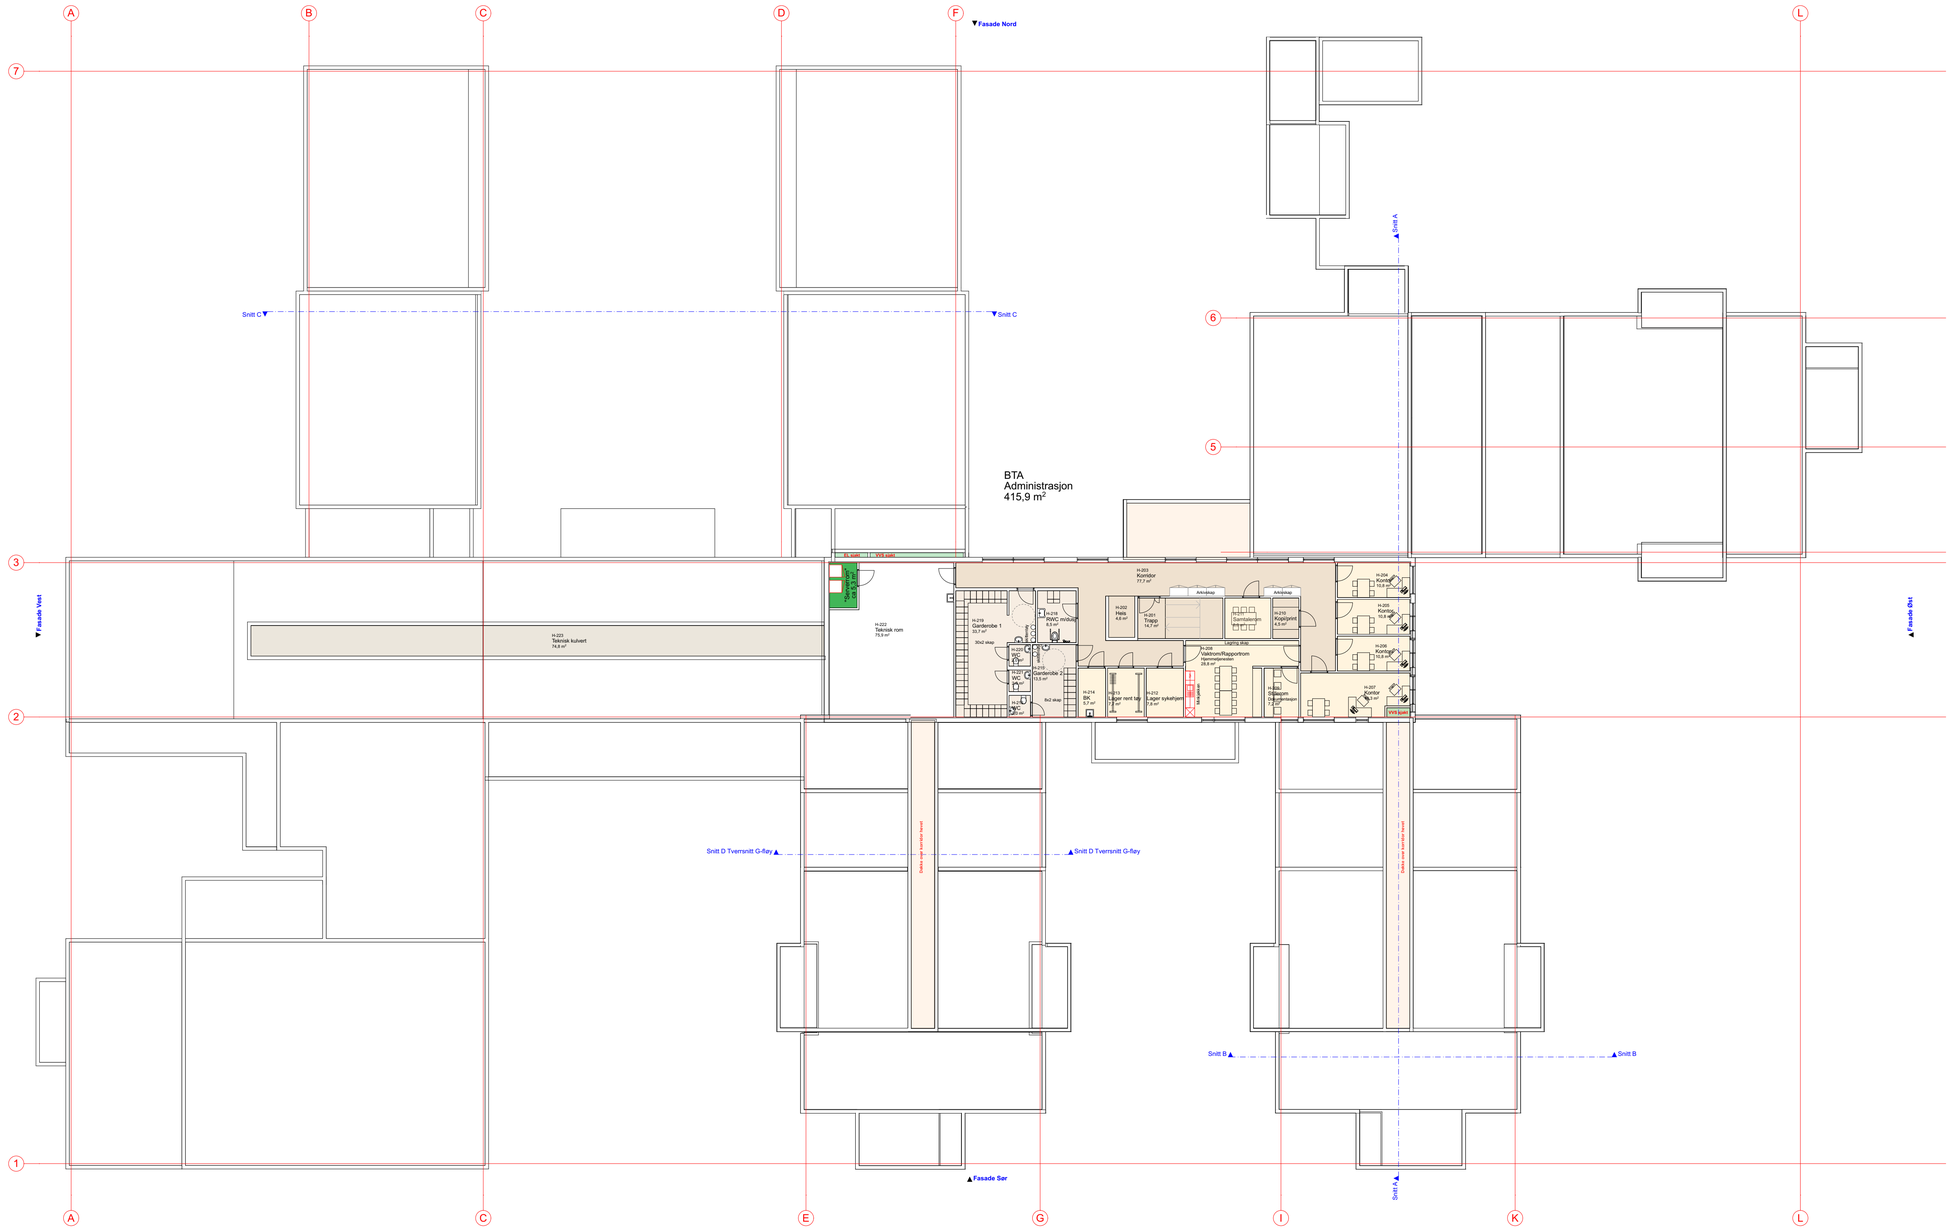
A
B
C
D
F
L
7
6
5
3
2
1
Fasade Nord
Fasade Vest
Fasade Øst
Fasade Sør
Snitt A
Snitt B
Snitt C
Snitt D Tverrsnitt G-Øst
Snitt D Tverrsnitt G-Øst
BTA
Administrasjon
415,9 m²
H-223
Teknisk kulvert
74,8 m²
H-222
Teknisk rom
75,9 m²
H-203
Korridor
77,7 m²
H-204
Kontor
10,8 m²
H-205
Kontor
10,8 m²
H-206
Kontor
10,8 m²
H-207
Kontor
10,8 m²
H-208
Møte/Rapportrom
18,8 m²
H-209
Garderobe 2
13,5 m²
H-210
Kopi/print
4,5 m²
H-211
Samtalerom
9,5 m²
H-212
Lager sykehjem
7,9 m²
H-213
Lager rent tøy
7,7 m²
H-214
BK
5,7 m²
H-215
Garderobe 1
33,7 m²
H-216
RWC menn
5,1 m²
H-217
RWC kvinner
5,1 m²
H-218
RWC menn
5,1 m²
H-219
Garderobe 1
33,7 m²
H-201
Trapp
14,7 m²
H-202
Heis
4,6 m²
Arkivskap
Arkivskap
Arkivskap
Arkivskap
Lagring dekk
Lagring dekk
Tavle
Tavle
Tavle