



Statens vegvesen

Detaljregulering E6 Trøndelag grense - Majahaugen

Illustrasjonshefte

Prosjekt: E6 Helgeland sør

Delstrekning: Trøndelag grense - Majahaugen

Grane kommune

TEKNISKE DATA

Fra profil: 0 - 4130

Dimensjoneringsklasse: H1

Fartsgrense: 80/90 km/t

Trafikkgrunnlag (ÅDT): 1600 (År 2044)



Innholdsfortegnelse:


C-tegninger, C1001 – C1006

F-tegninger, F1101, F1102 og F1111


G-tegninger, G1001 – C1006

K-tegninger, K101-01

X-tegninger, X1001 – X1006

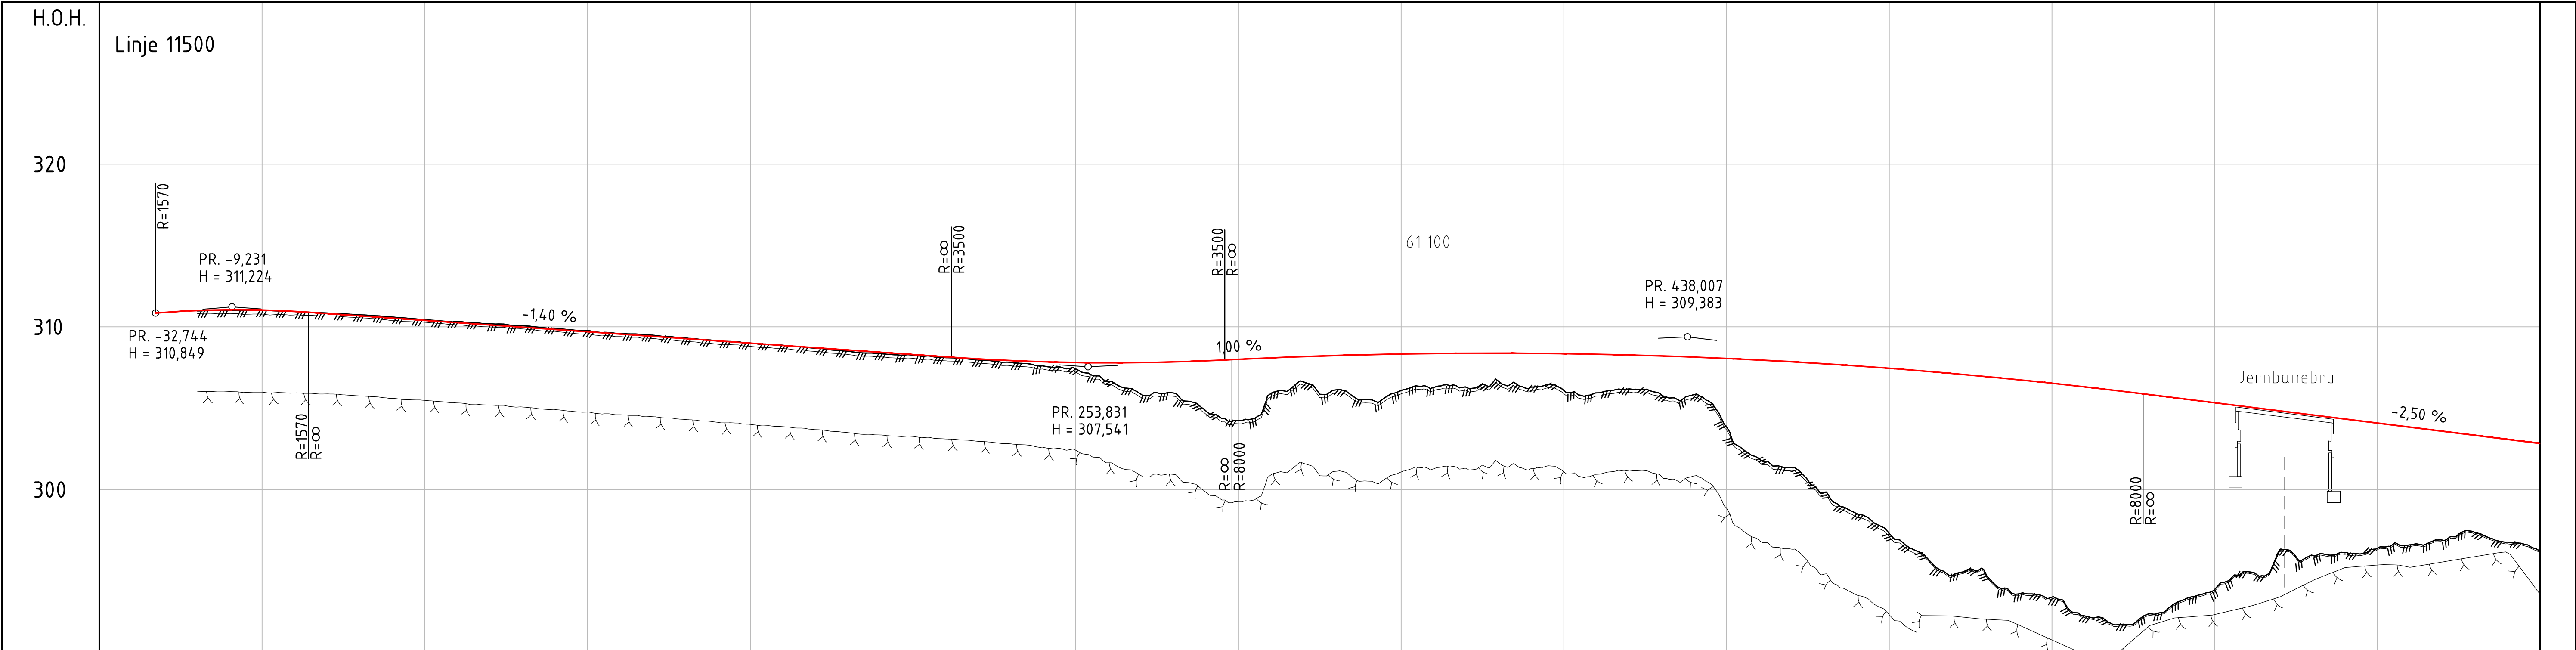

PROFIL NR.-50	0	50	100	150	200	250	300	350	400	450	500	550	600	650	700
HOR.KURV.	R=-200	A=100			R=∞		A=250			R=550		A=250			R=∞
BREDEDEUTV.															
TVERRFALL															
H.kj.b.k.	5,2%	3,4%			3,0%	3,0%	8,0%			8,0%		3,0%	3,0%		3,0%
V.kj.b.k.	6,7%														
PROFIL H.	310,85	311,00	311,05	311,03	310,94	310,95	310,85	310,87	310,74	310,68	310,54	310,44	310,40	310,33	310,26
TERRENG H.															
OVERBYGN.T.															

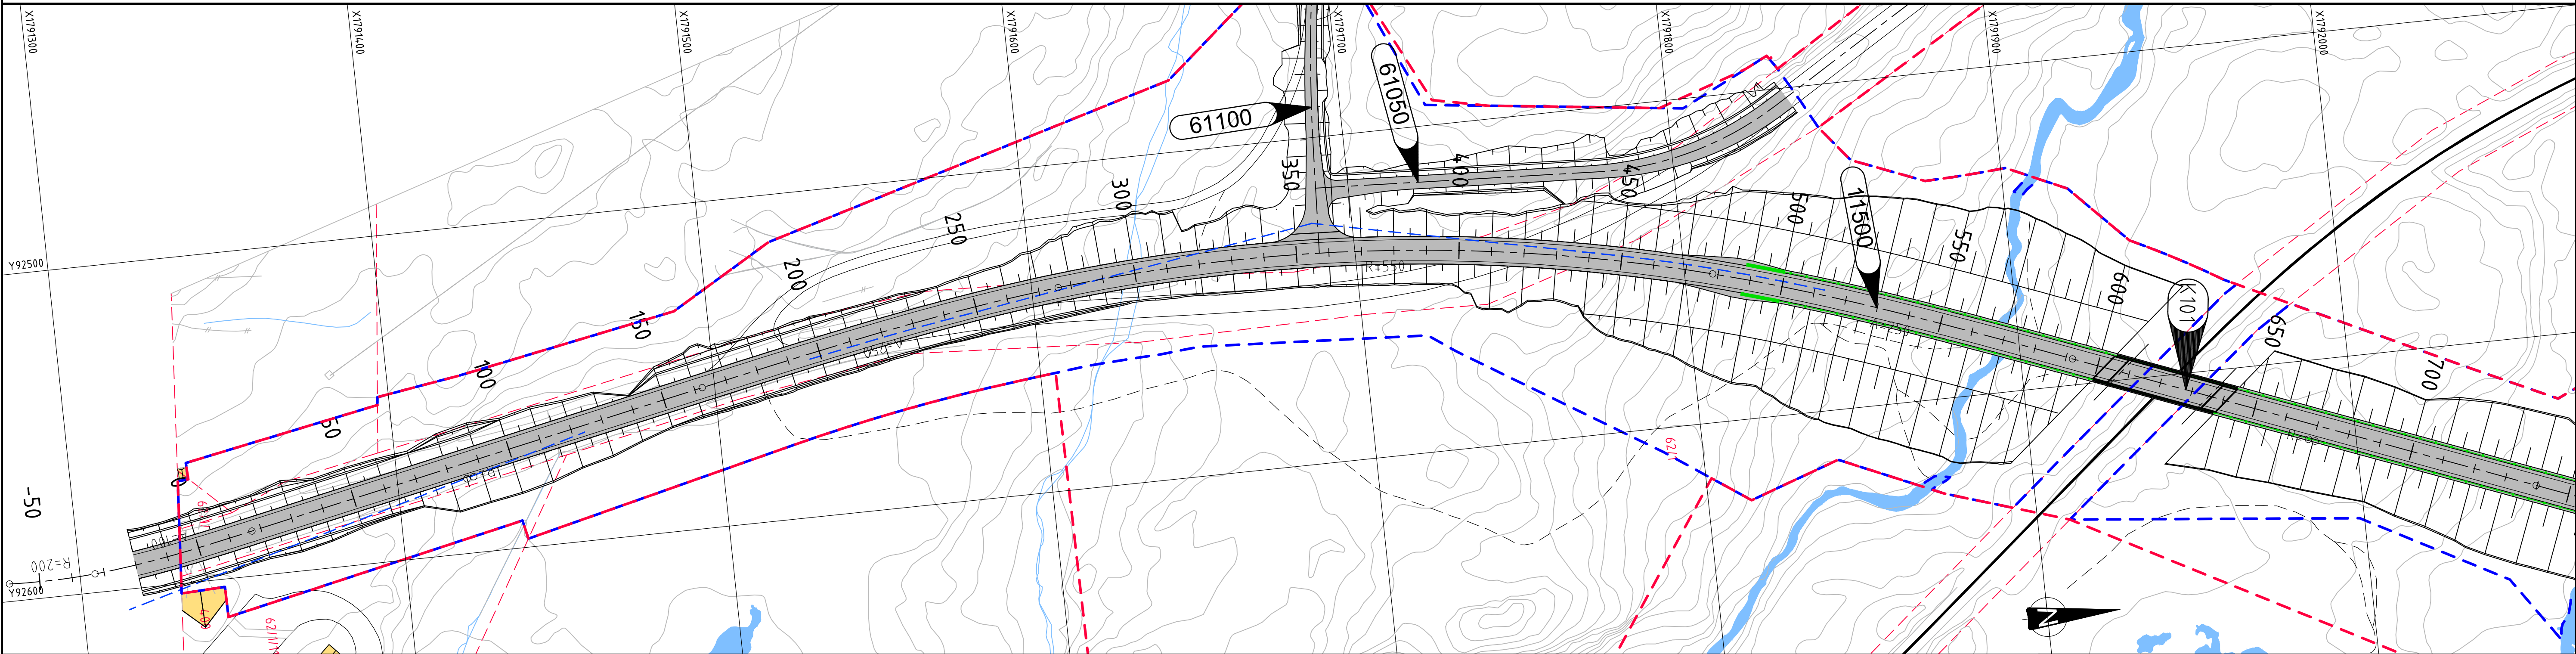

TEGNFORKLARING

Prosjekttert:

- XXXXX ➔ Henvisning til vegmodell
- XX ➔ Henvisning til konstruksjon
- Veg
- Rekkverk
- Endeterminale
- Frisikt

TEGNFORKLARING

Eksisterende:

- Reguleringsgrense
- Formålsgrænse
- Eiendomsgrense
- Veg
- Jernbane
- Bygning
- Bygning rives
- Søppeltipp

MERKNADER

- Koordinatsystem: Euref89 NTM, sone 13. Høydegrunnlag: NN2000.

HENVISNINGER

-

Revisjon	Revisjonen gjelder	Utarb.	Kontr.	Gedkj.	Rev dato

Statens vegvesen

E6 Helgeland sør

Parsell 1: Trøndelag grense - Majahaugen


Plan og profil

Linje 11500 pr. -30 - 700


Reguleringsplan

Utarbeidet av	Kontrollert av	Gedkjent av	Konsulentarkiv
LHB	TOK	MMY	Q.V.12020035

Tegningsdato	01.03.2021
Bestiller	May Brith Holand
Produsert for	Utbygging Nord
Produsert av	ViaNova Trondheim
PROF-nummer	18EV00006R_00023
Arkivnummer	20/191959
Byggverksnummer	-
Målestokk A1	1:1000 / 1:200
Tegningsnummer/	revisjonsbokstav
	C1001

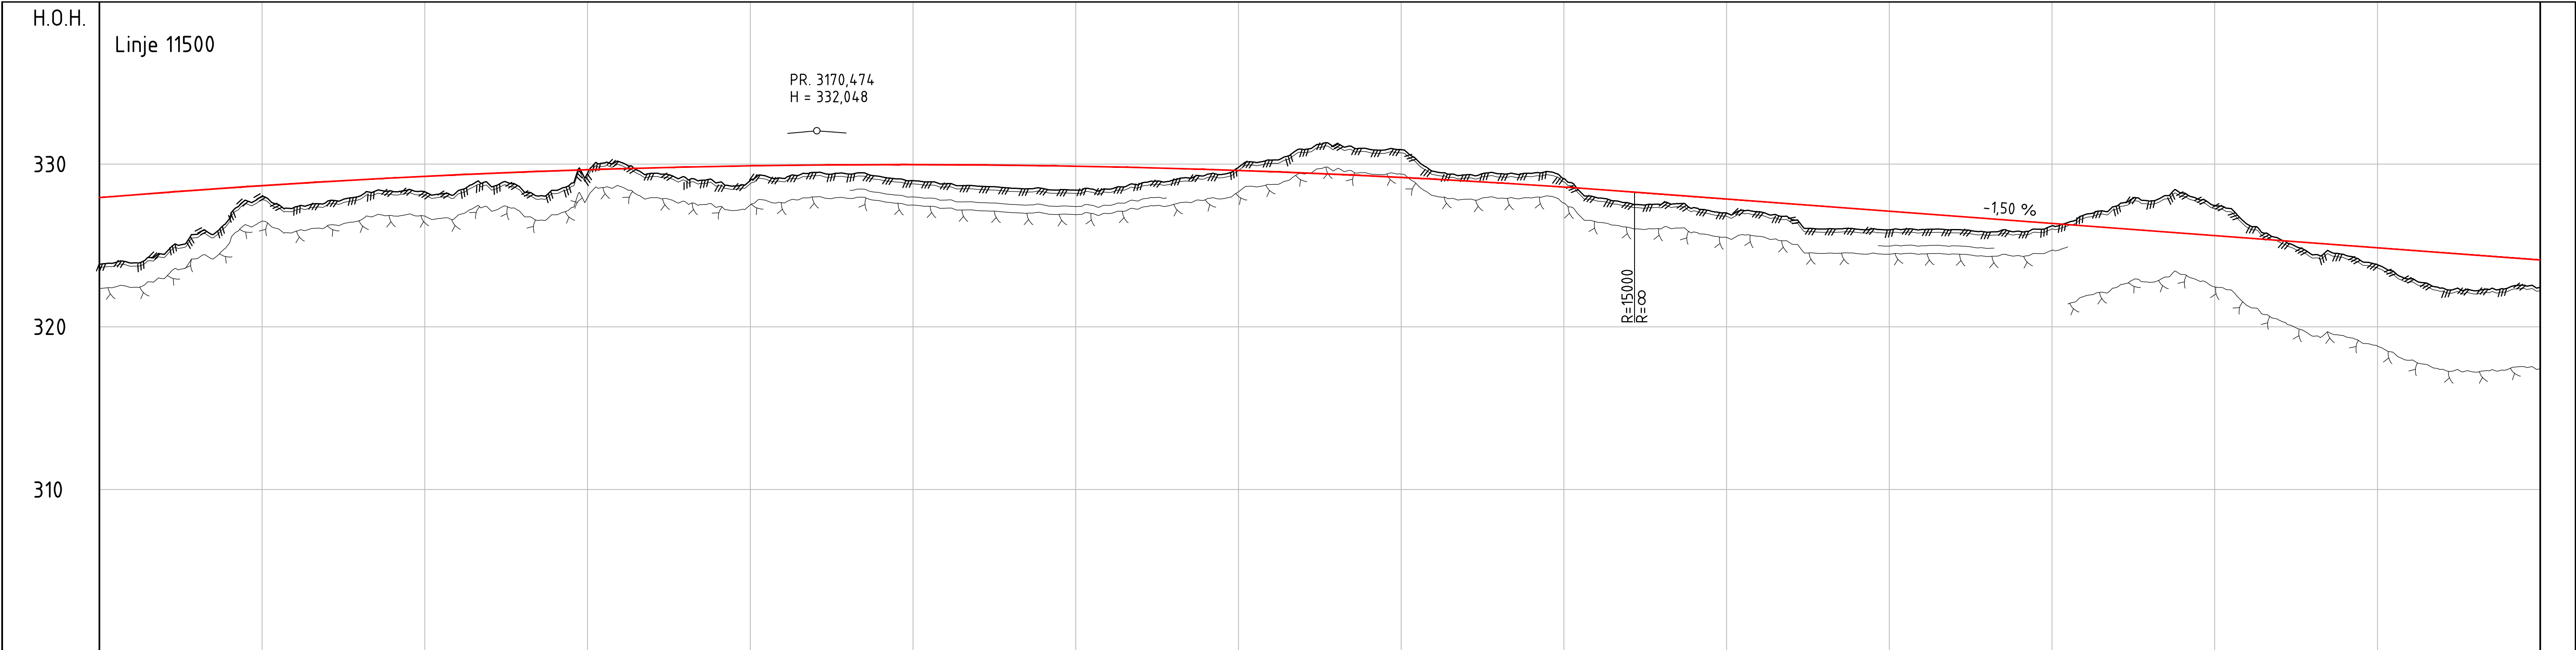

PROFIL NR	2950	3000	3050	3100	3150	3200	3250	3300	3350	3400	3450	3500	3550	3600	3650	3700
HOR.KURV.	A=250						R=∞					A=250			R=1000	
BREDDEUTV.																
TVERRFALL																
H.kj.b.k.	0,4%	3,0%									3,0%	3,0%	6,5%			6,5%
V.kj.b.k.																
PROFIL H.	323,92	328,10														
TERRENG H.	323,92	328,10														
OVERBYGN.T.																

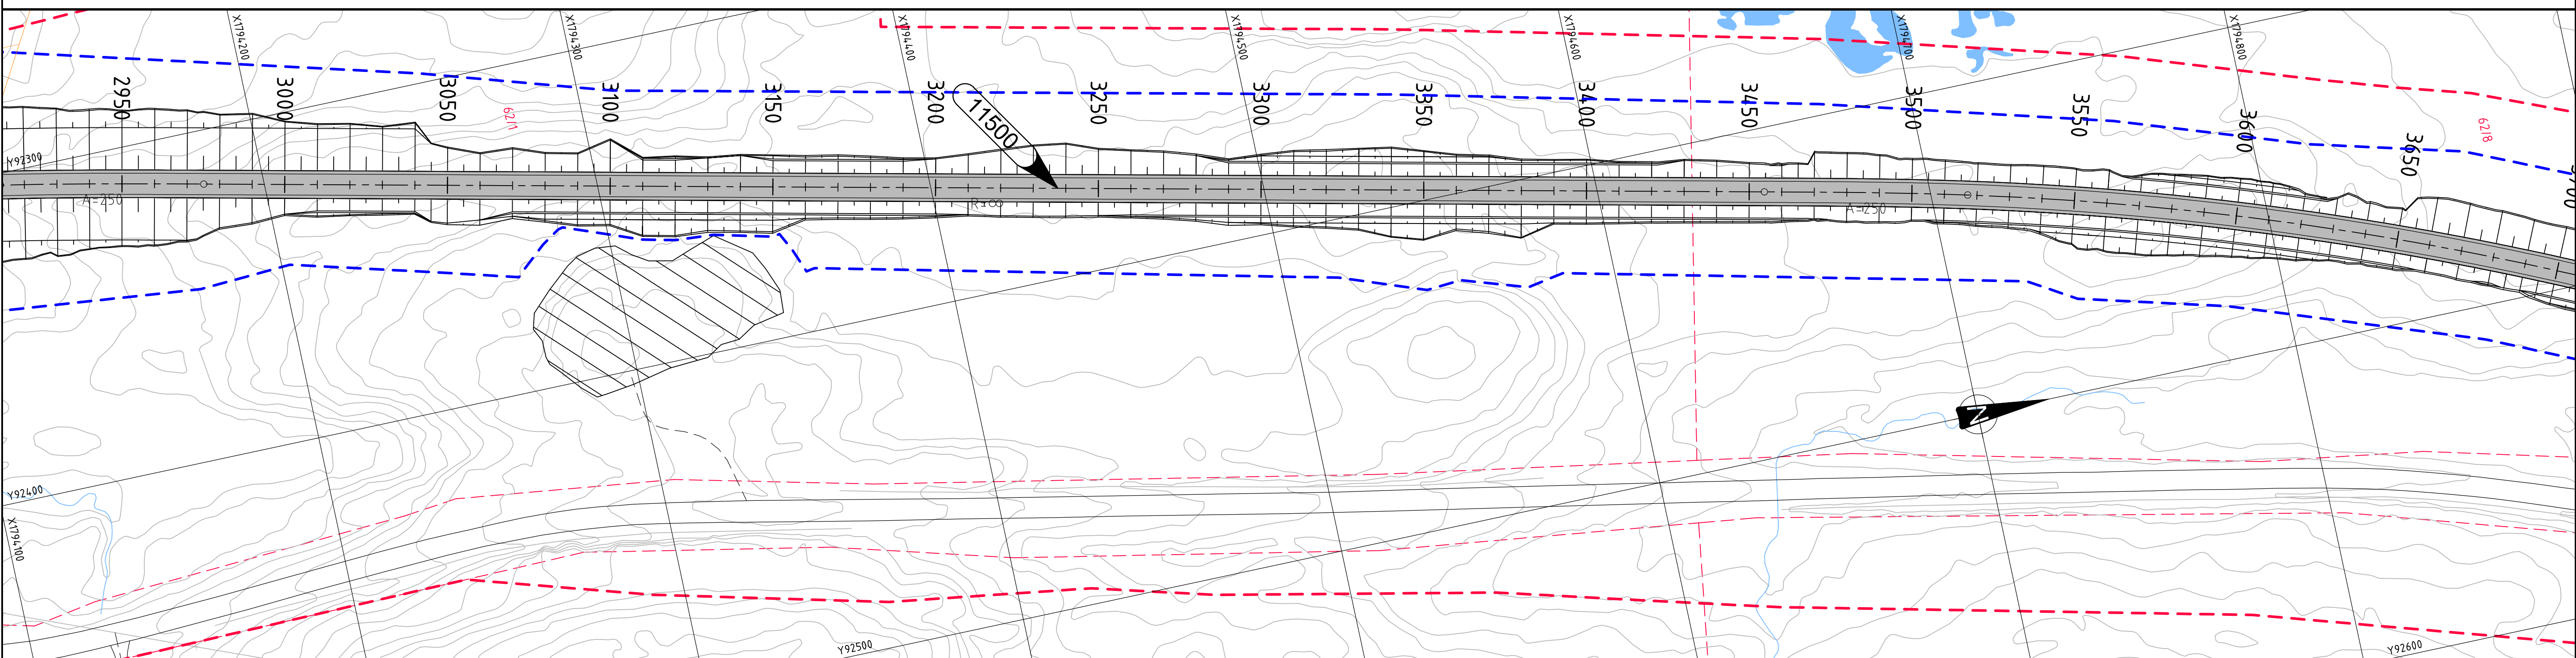

TEGNFORKLARING

Prosjekttert:

XXXXX

Hensvisning til vegmodell

XX

Hensvisning til konstruksjon

Veg

Rekkverk

Endeterminale

Frisikt

Eksisterende:

Eiendomsgrense

Veg

Jernbane

Bygning

Bygning rives

Søppeltipp

MERKNADER

- Koordinatsystem: Euref89 NTM, sone 13. Høydegrunnlag: NN2000.

HENVISNINGER

-

Revisjon

Revisjonen gjelder

Utarb.

Kontr.

Gedkjent

Rev dato

Statens vegvesen

E6 Helgeland sør

Parsell 1: Trøndelag grense - Majahaugen

Plan og profil

Linje 11500 pr. 2950 - 3700

Reguleringsplan

Utarbeidet av

Kontrallert av

Godkjent av

Konsulentarkiv

LHB

TOK

MMY

Q.1.12020035

Tegningsdato

01.03.2021

Bestiller

May Brith Holand

Produsert for

Utbygging Nord

Produsert av

ViaNova Trondheim

PROF-nummer

18EV00006R_00023

Arkivnummer

20/191959

Byggeværksnummer

-



Målestokk A1

1:1000 / 1:200





Tegningsnummer/

revisjonsbokstav

C1005

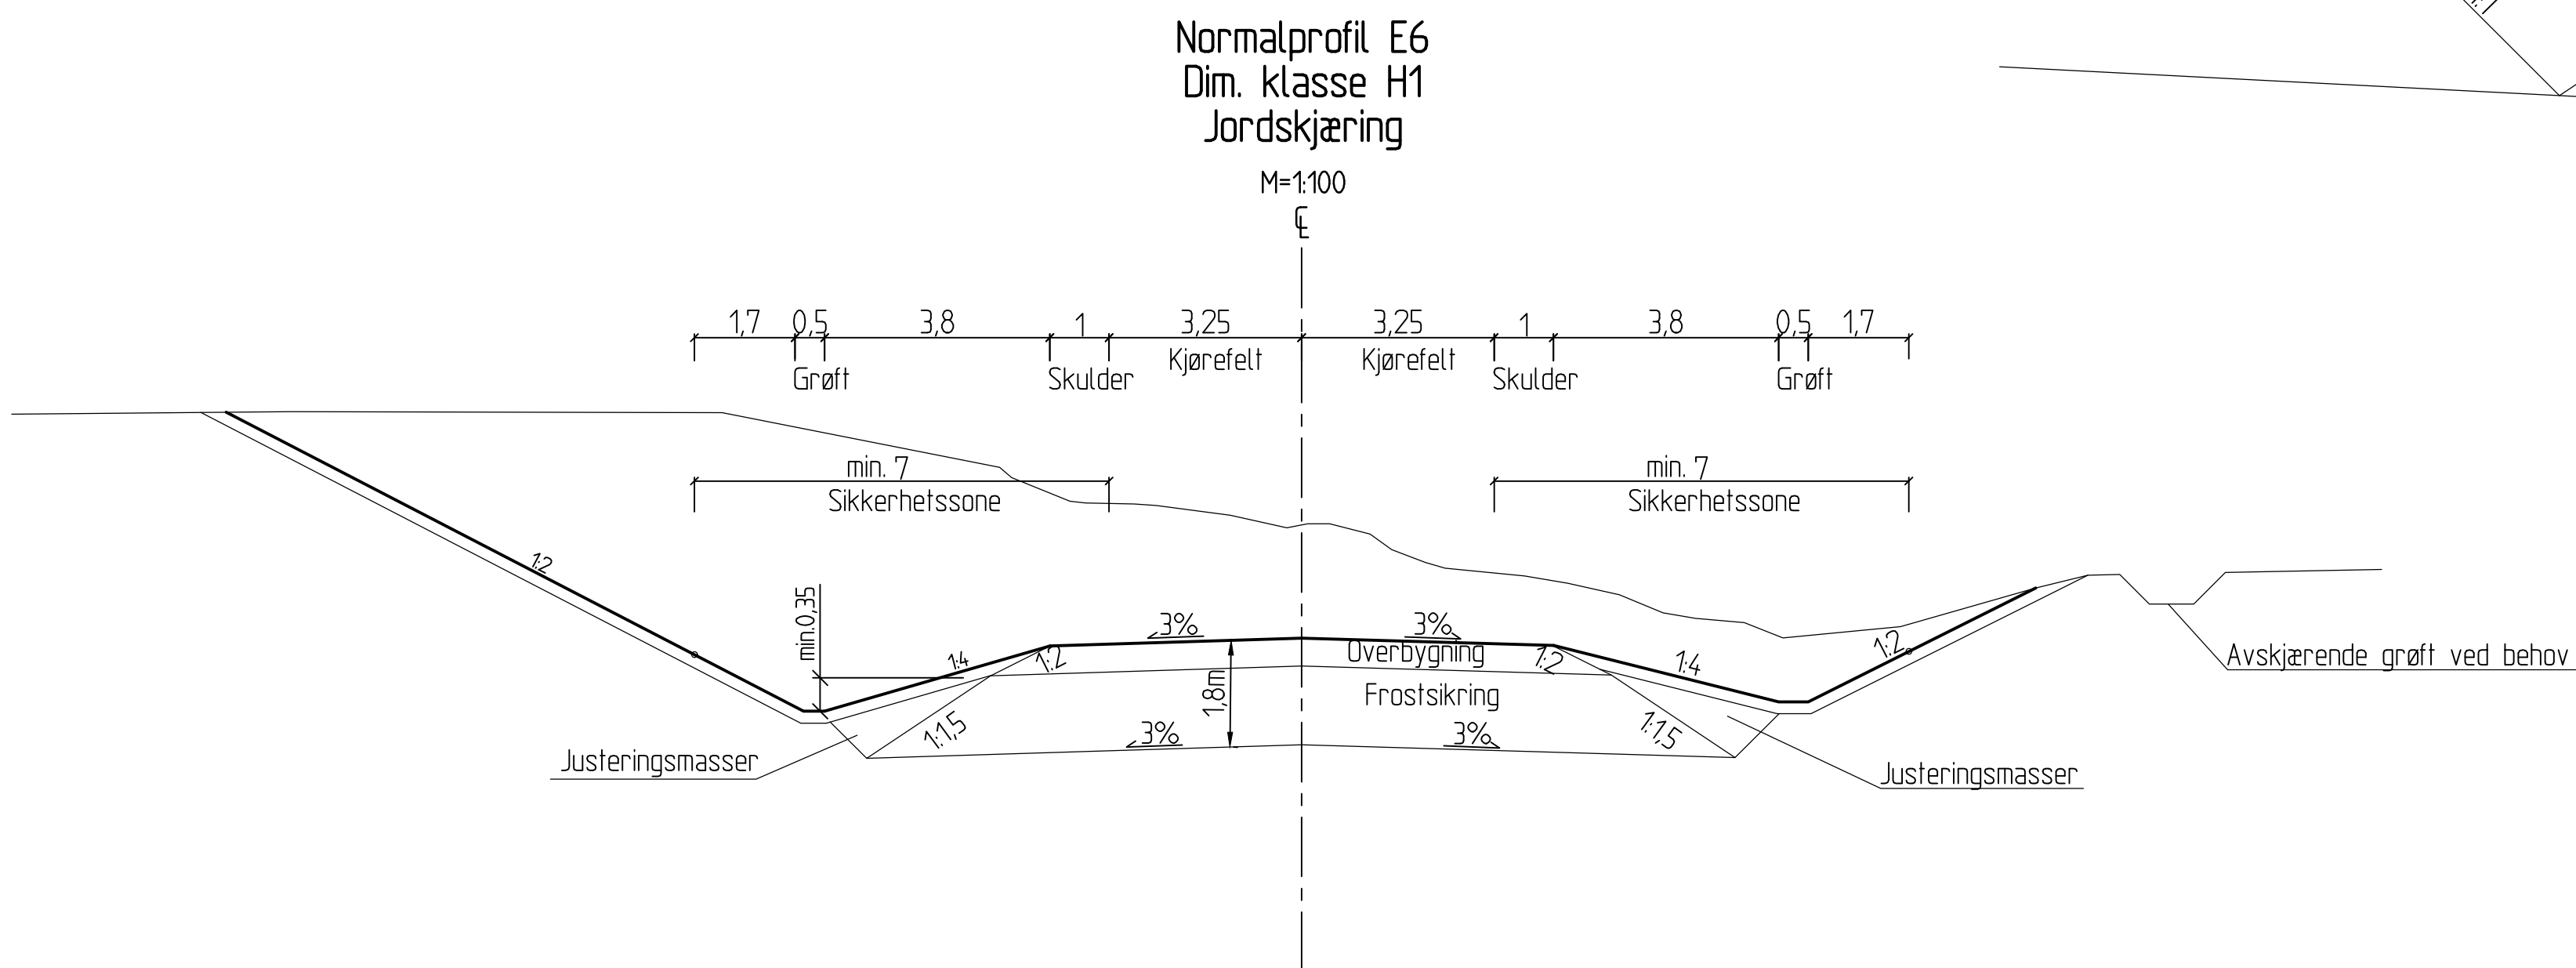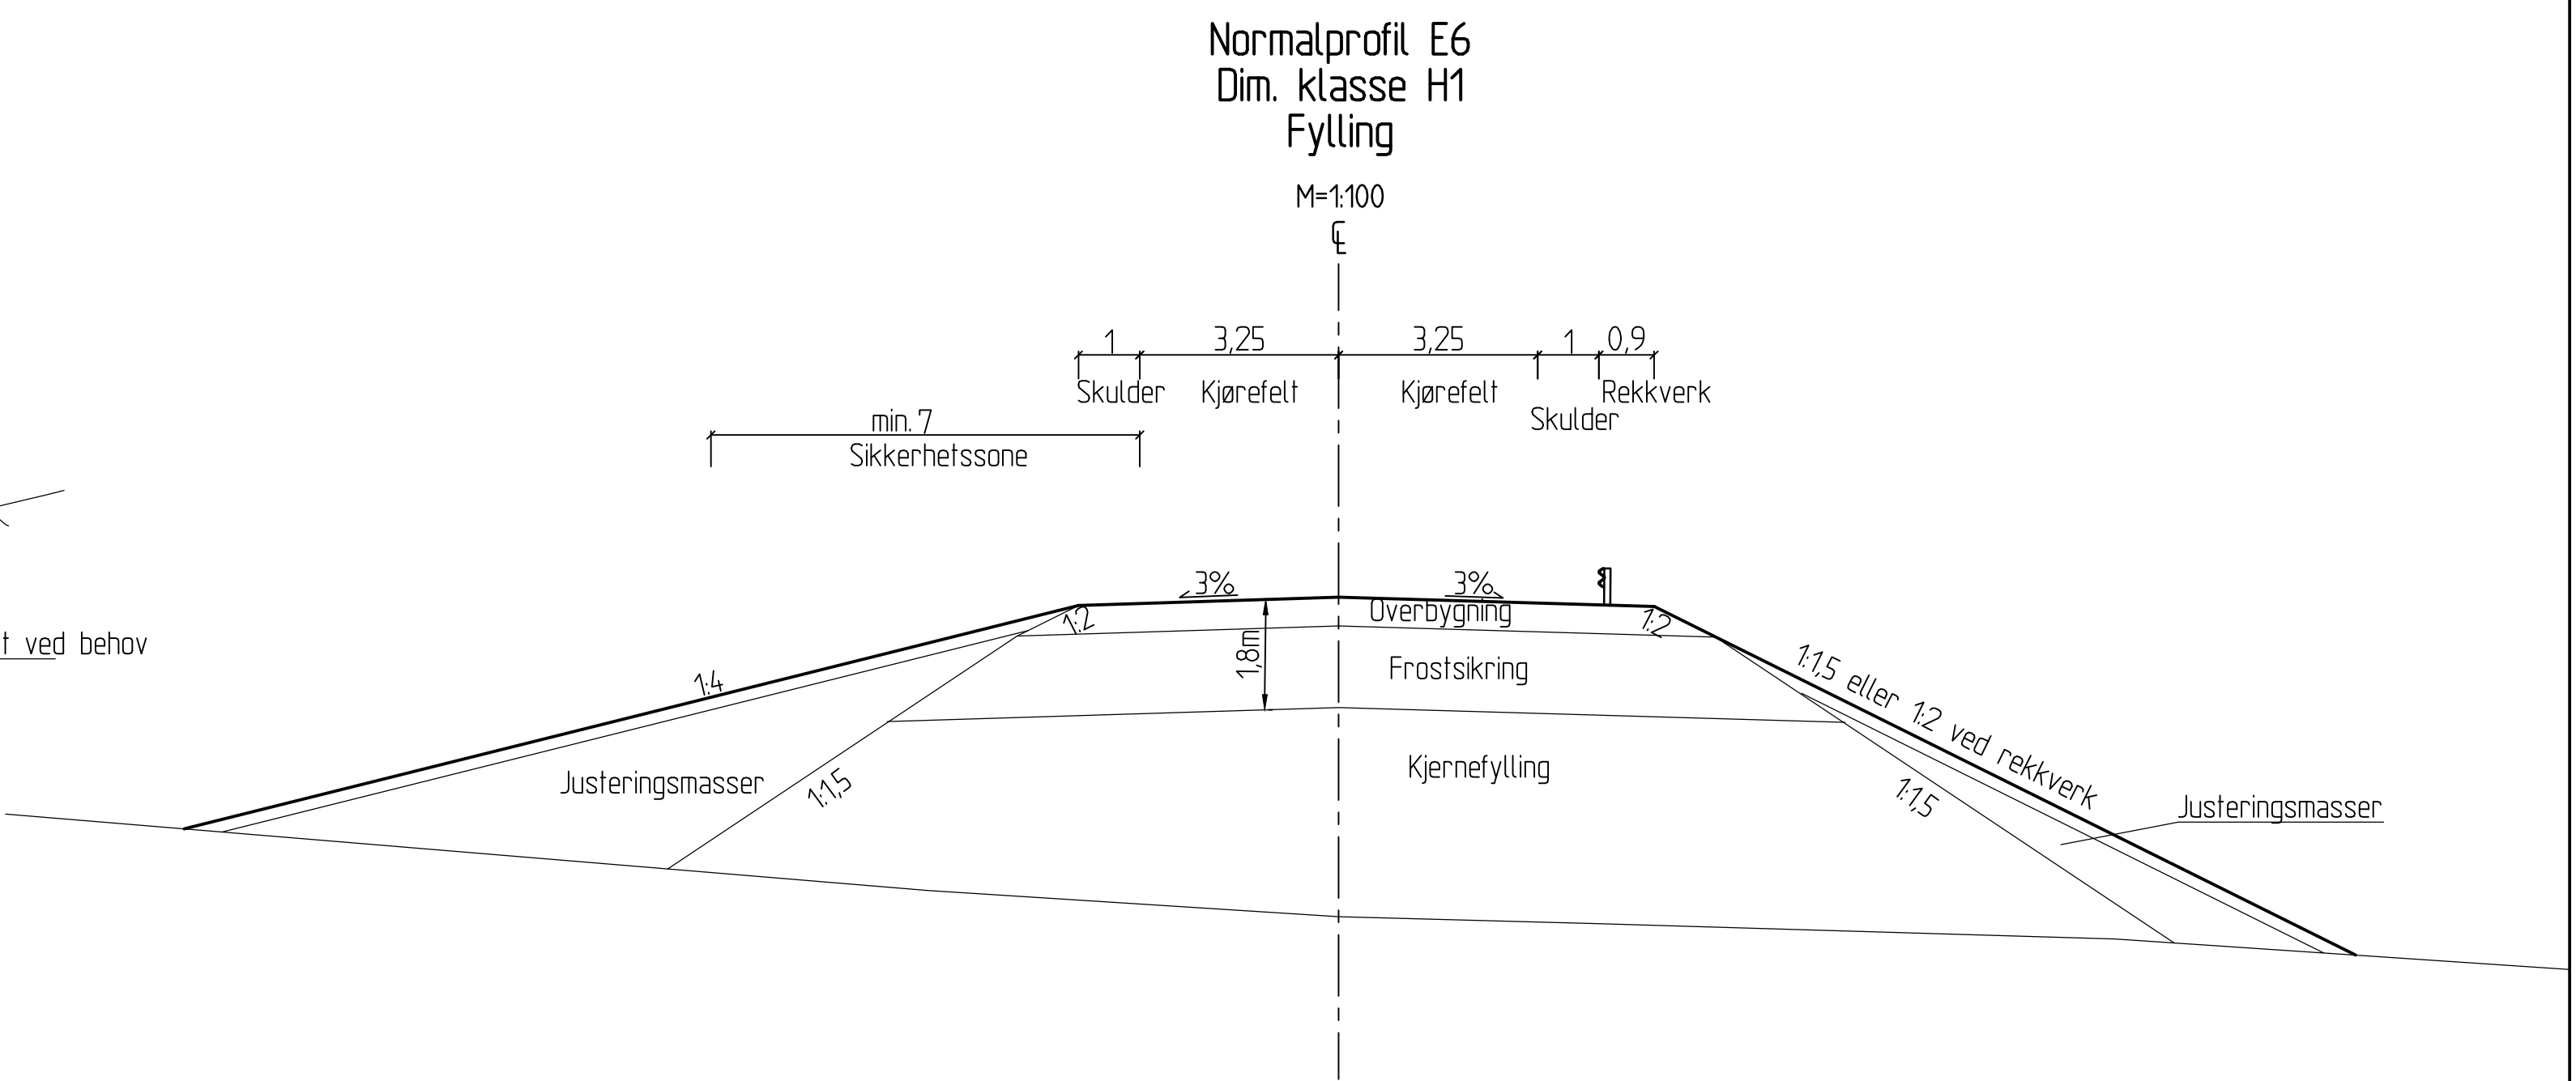


Revisjon	Revisjonen gjelder				Utarb.	Kontr.	Godkj.	Rev. dato	
 Statens vegvesen E6 Helgeland sør Parsell 1: Trøndelag grense - Majahaugen Normalprofil E6 Reguleringsplan					Tegningsdato		01.03.2021		
					Besitter		May Brith Holand		
					Produsert for		Utbygging Nord		
					Produsert av		ViaNova Trondheim		
									
					PROF-nummer		18EV00006R_00023		
					Arkivnummer		20/191959		
Byggeværknummer		-							
Målestokk A1		1:100							
Utarbeidet av	Kontrollert av	Godkjent av	Konsulentarkiv	Tegningsnummer / revisjonsbokstav		F1101			
LHB	TOK	MMY	Q.A.12020035						

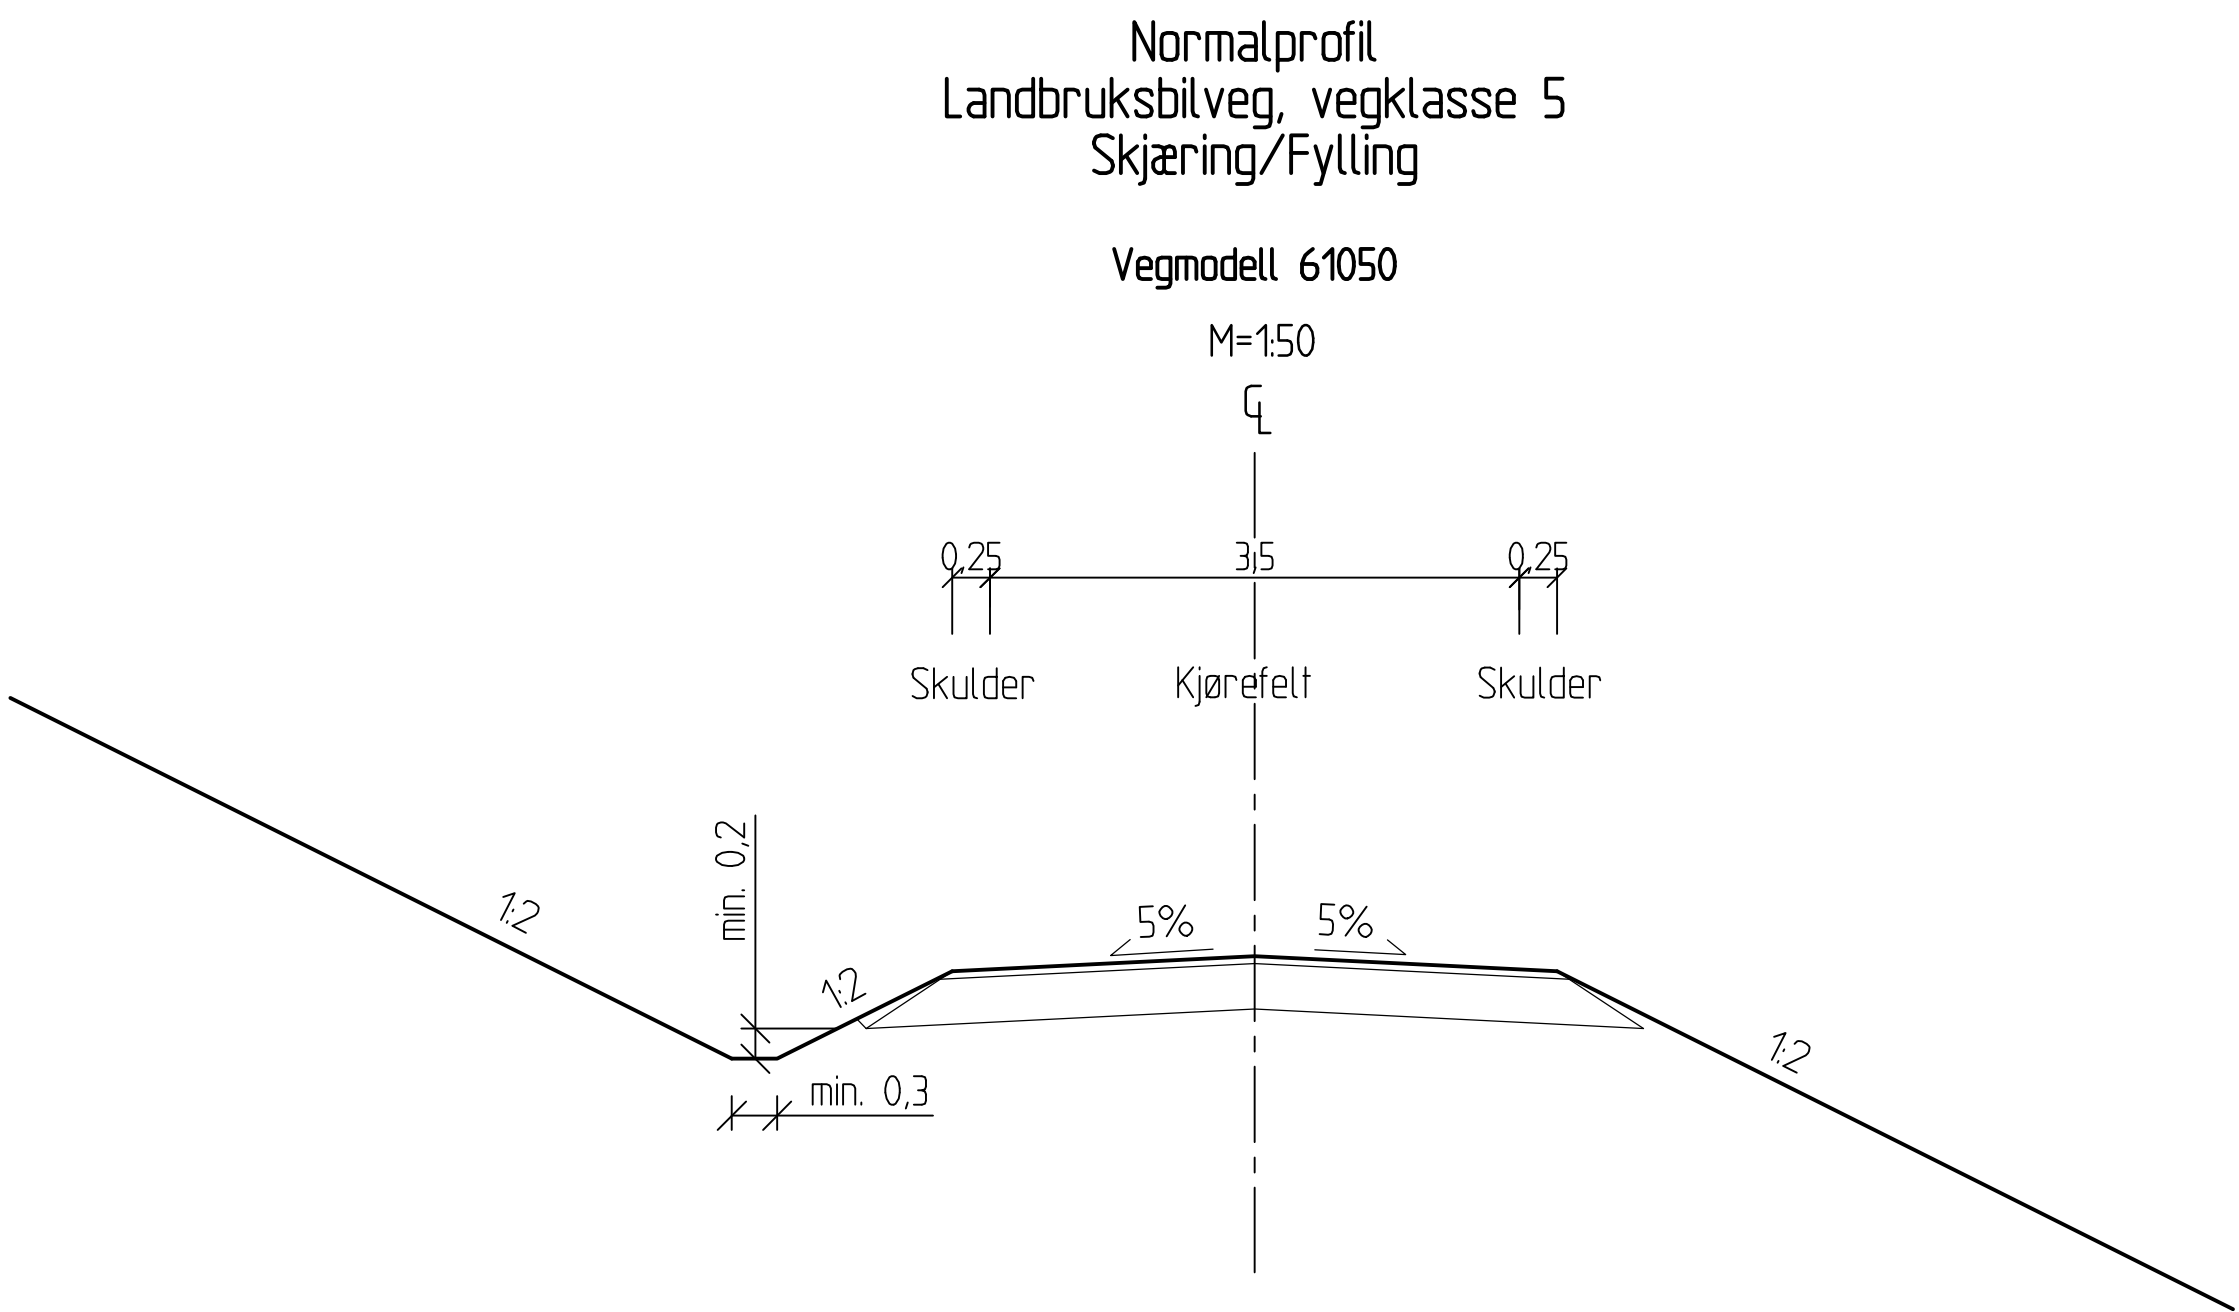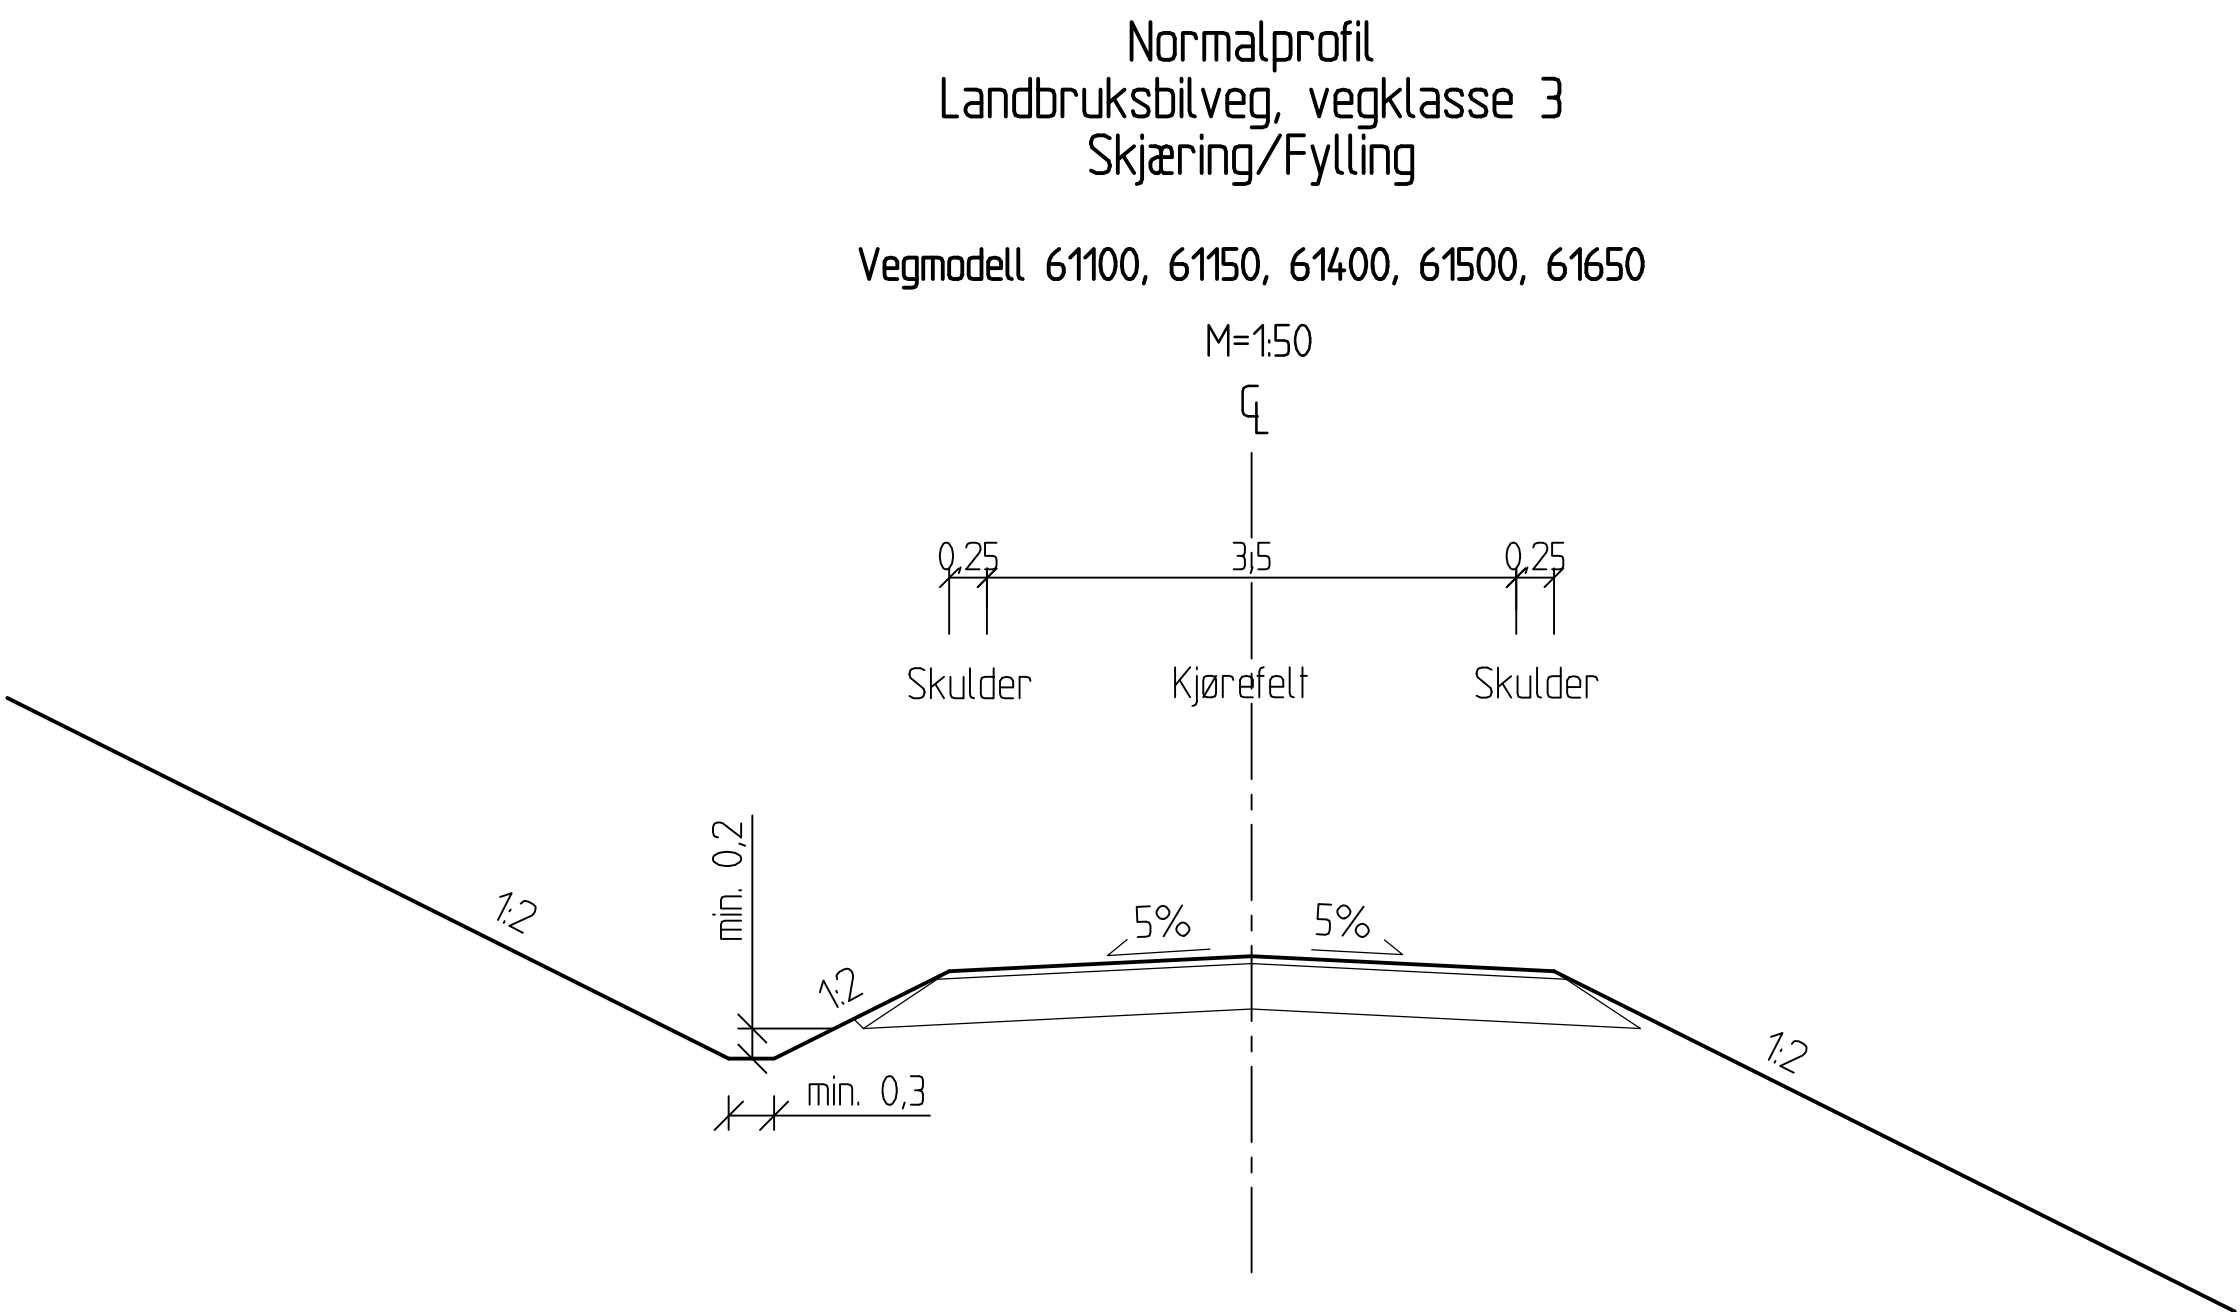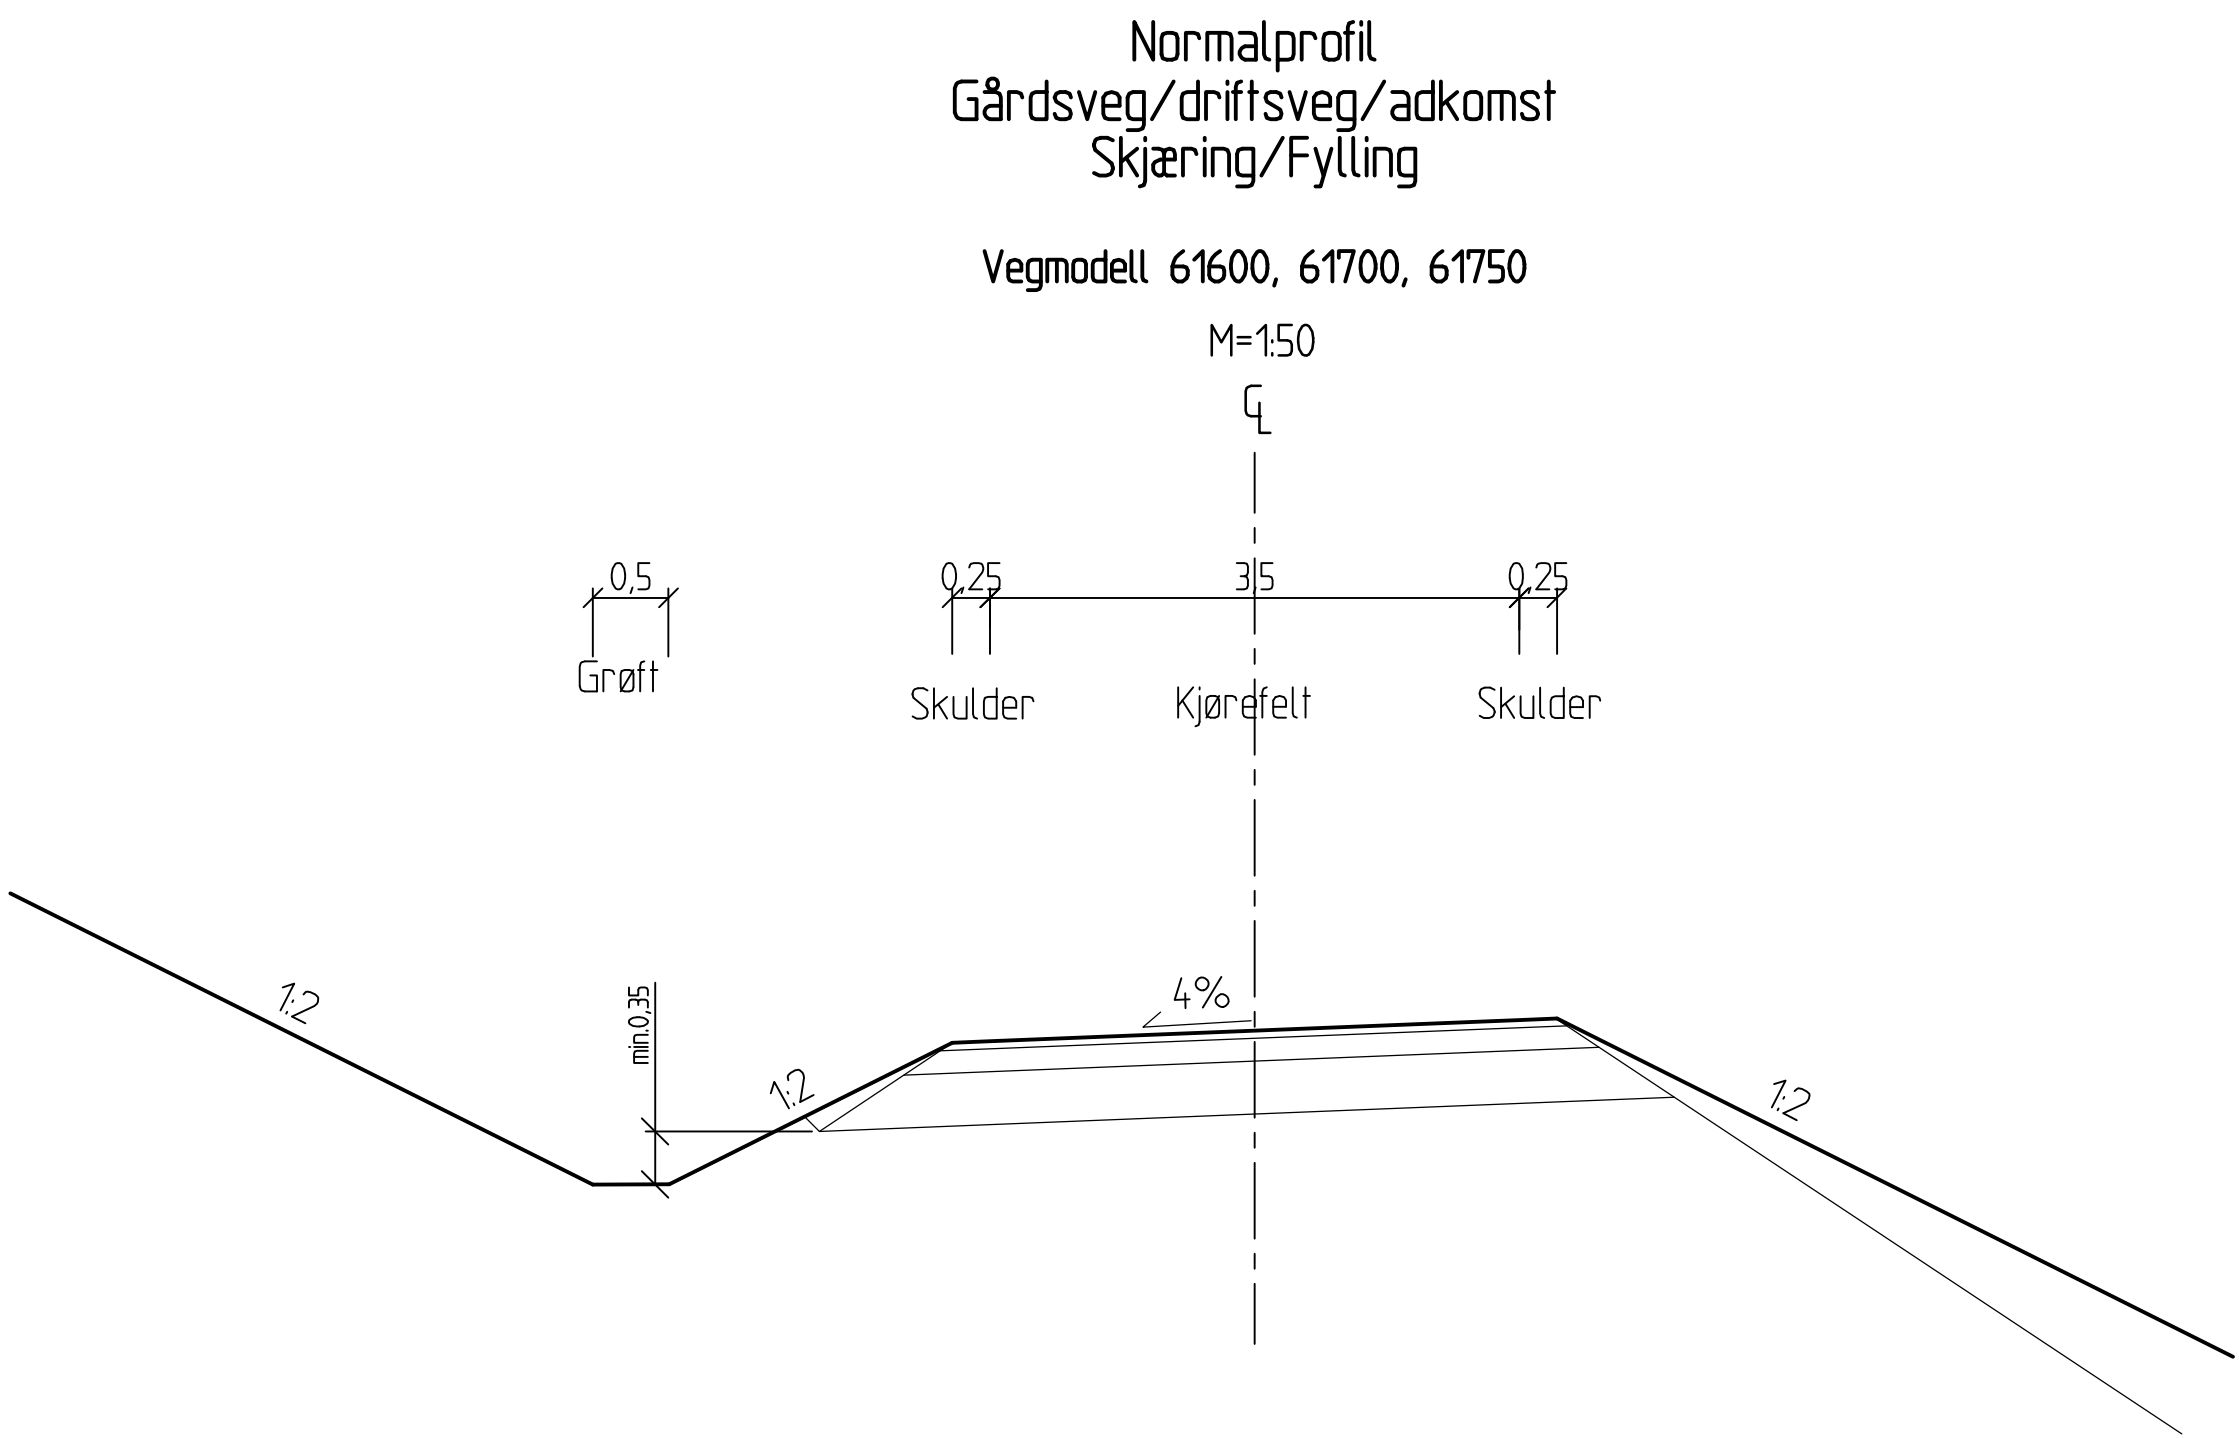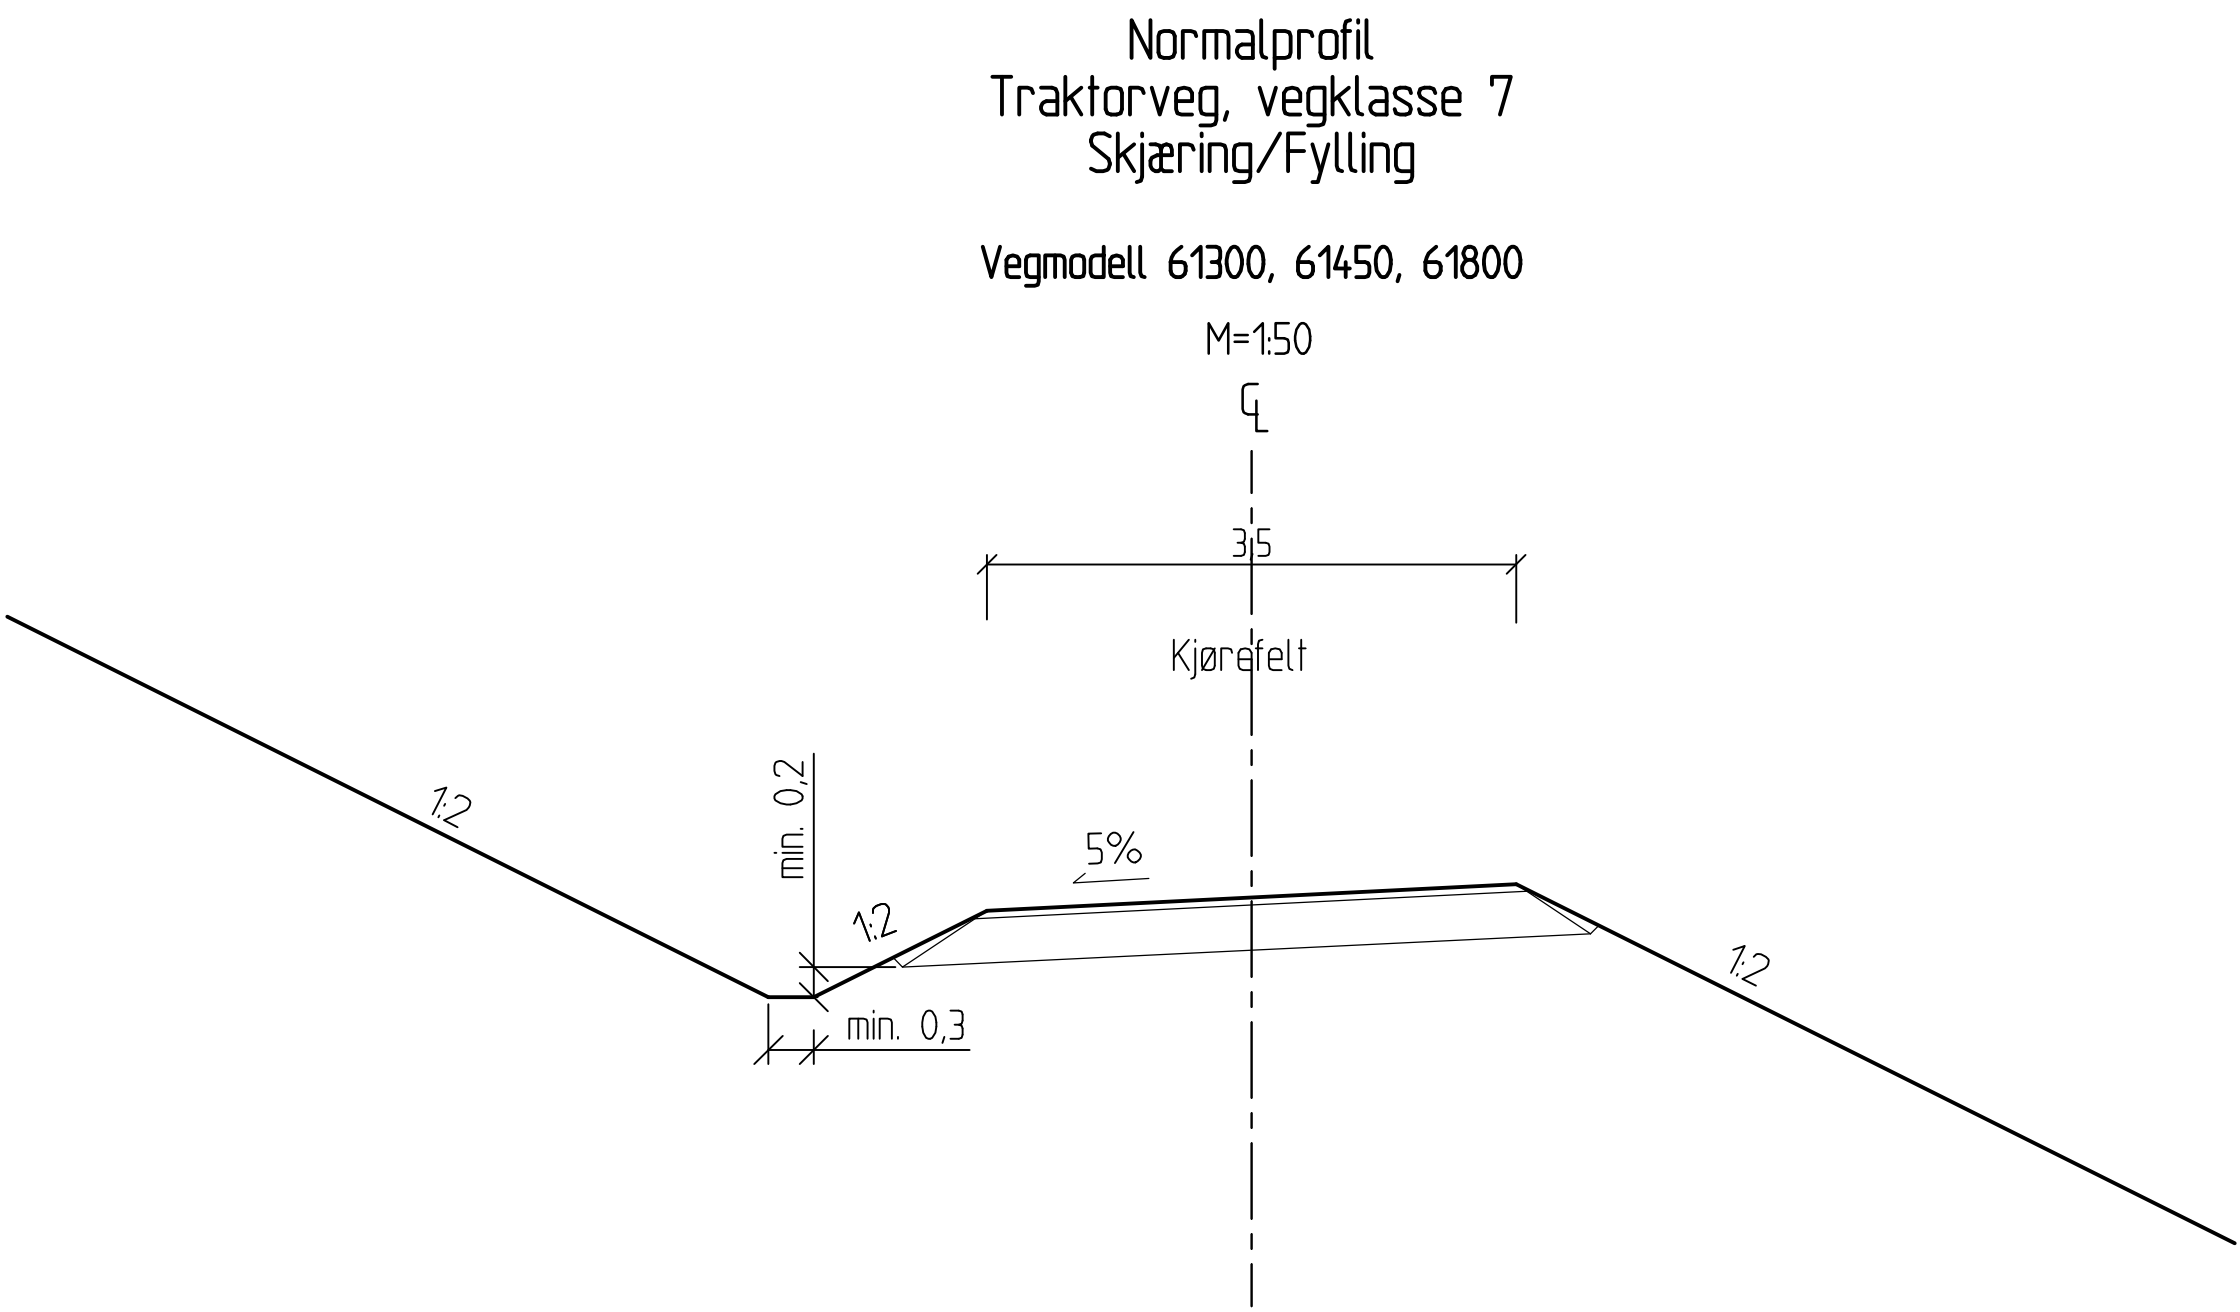

Revisjon	Revisjonen gjelder	Utarb.	Kontr.	Gedkj.	Rev. dato
 Statens vegvesen E6 Helgeland sør Parsell 1: Trøndelag grense – Majahaugen Normalprofil Sideveger		Tegningsdato		01.03.2021	
		Bestiller		May Brith Holand	
		Produsert for		Utbygging Nord	
		Produsert av		ViaNova Trondheim	
					
Reguleringsplan		PROF-nummer		18EV00006R_00023	
Utarbeidet av		Arkivnummer		20/191959	
LHB		Byggverksnummer		-	
TOK		Målestokk A1		1:50	
MMY		Tegningsnummer/ revisjonsbokstav		F1102	
Q.V. 12020035					

E6
Trafikkgruppe C
Med frostsikring

M=1:10

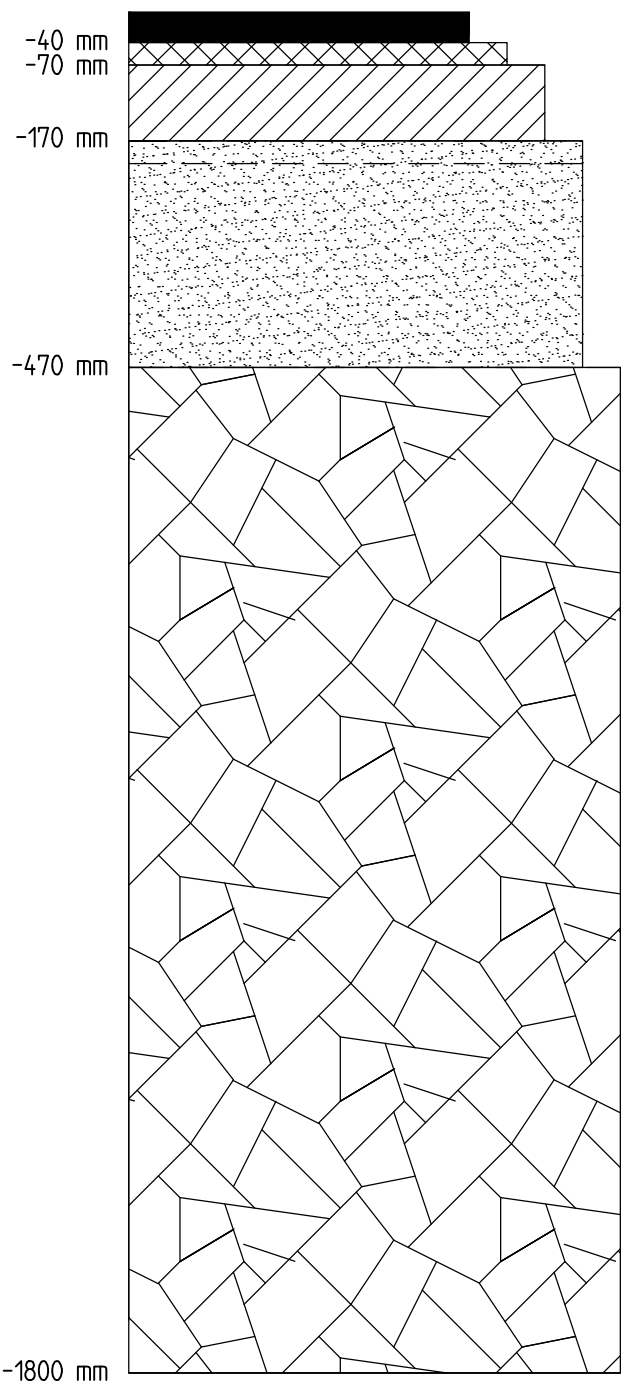

Slielag: Ab 16, 40mm
Bærelag: Agb 11, 30mm
Bærelag: Ag 22, 100mm (Legges i to lag)
(Evt. 70mm over 100mm Ag over Ak)

Forsterkningslag:
Kult 22/125mm, avstrødd Fk, 300mm


Frostsikringslag:
Krust berg, 130mm
Krust i kontrollert produksjon

Fiberduk og evt. geonett ved behov

Undergrunn:
Middels/meget telefarlig grunn T3/T4
Fjell
Steinfylling

Veger med grusdekke

M=1:10

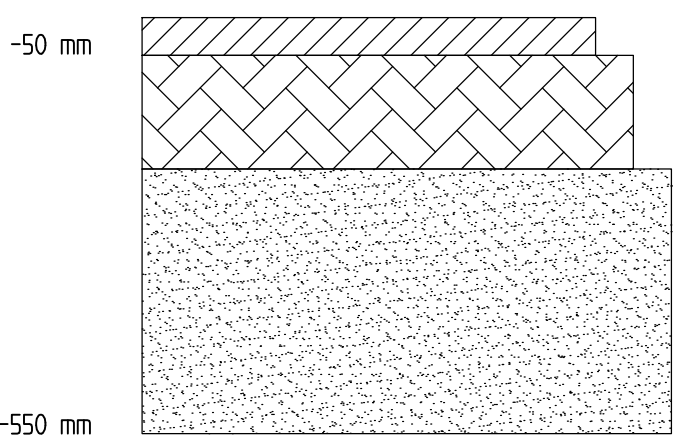

Grusdekke: Fk 0/22, 50mm

Bærelag: Fk 0/32mm, 150mm


Forsterkningslag: Kult 22/125mm, 350mm

Fiberduk og evt. geonett ved behov

Undergrunn: Middels/meget telefarlig grunn T3/T4

Veger med grusdekke

M=1:10

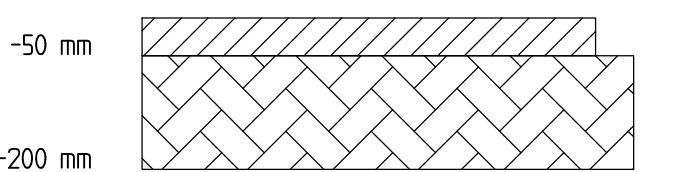


Grusdekke: Fk 0/22, 50mm

Bærelag: Fk 0/32mm, 150mm

Undergrunn: Steinfylling, T1, avrettes

Revisjon	Revisjonen gjelder	Utarb.	Kontr.	Gedkj.	Rev. dato
 Statens vegvesen E6 Helgeland sør Parsell 1: Trøndelag grense – Majahaugen Overbygning		Tegningsdato		01.03.2021	
		Bestiller		May Brith Holand	
		Produsert for		Utbygging Nord	
		Produsert av		ViaNova Trondheim	
Reguleringsplan					
		PROF-nummer		18EV00006R_00023	
		Arkivnummer		20/191959	
		Byggverksnummer		-	
		Målestokk A1		1:10	
Utarbeidet av	Kontrollert av	Gedkjent av	Konsulentarkiv	Tegningsnummer/ revisjonsbokstav	
LHB	TOK	MMY	Q.V.12020035	F1111	

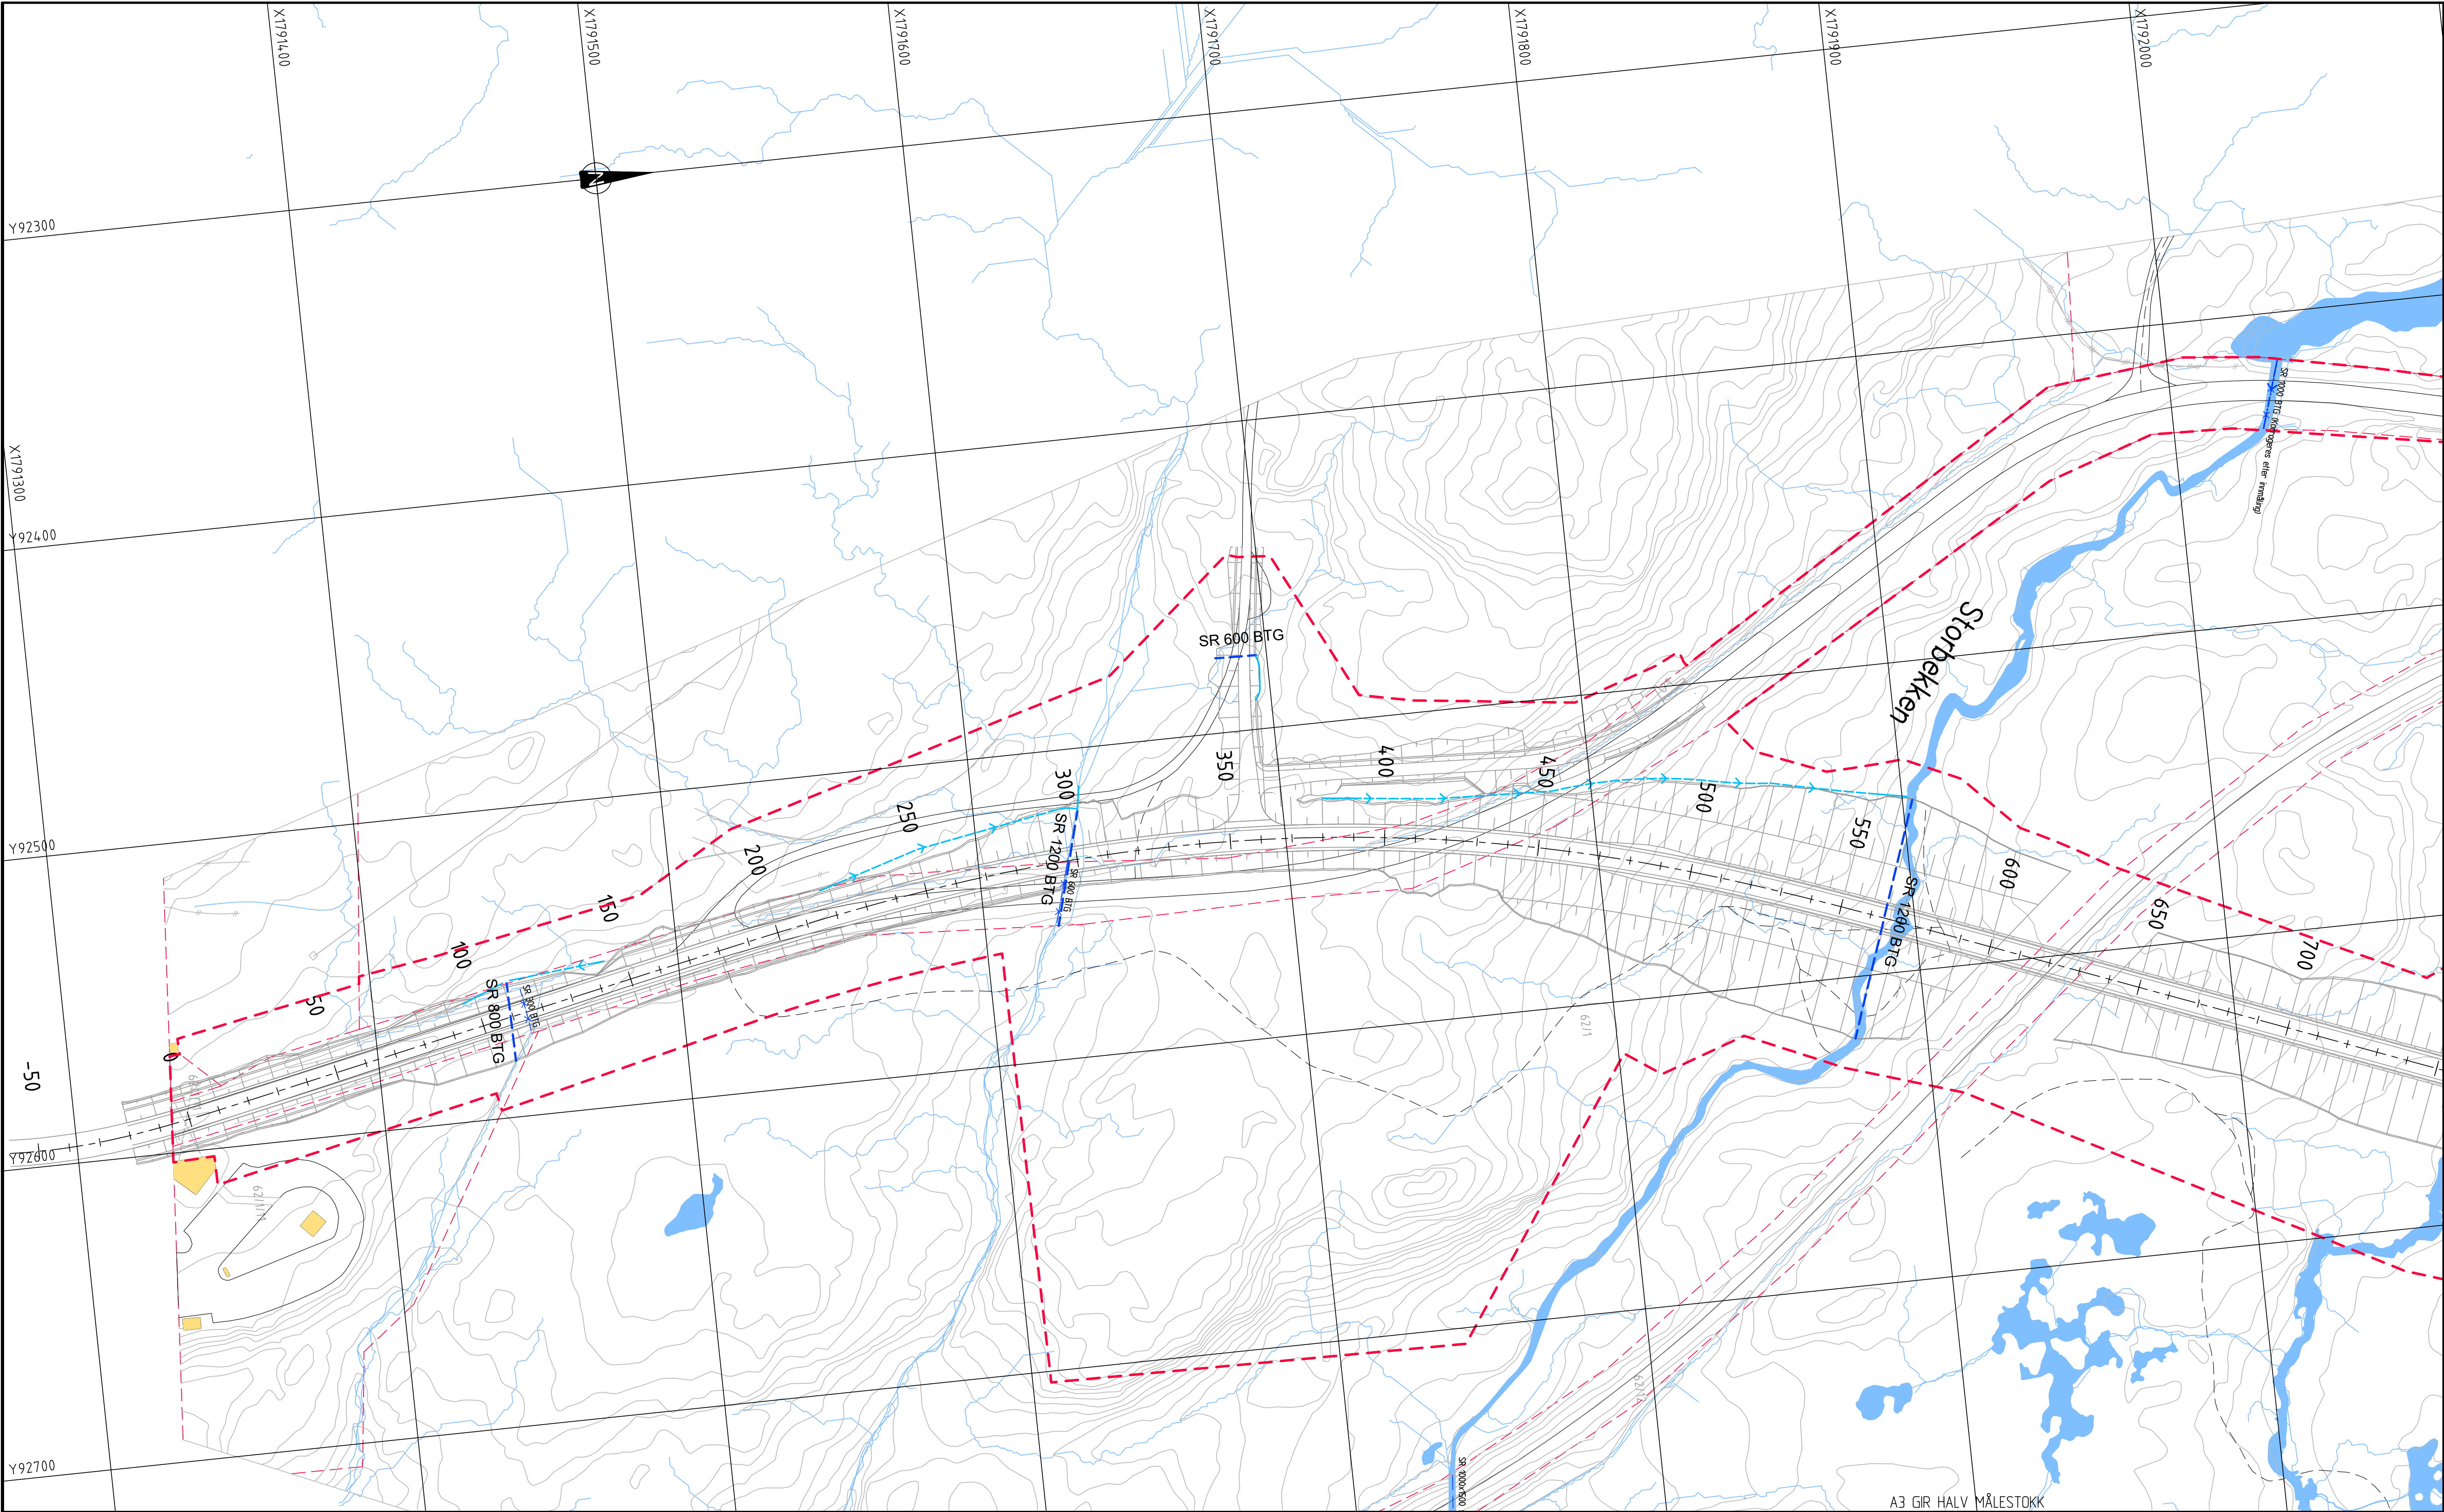

TEGNFORKLARING

- Prosjektert

 - Stikkrenne(SR)
 - Bru
 - Åpen terrenggrøft/bekkeløp
 - Åpen terrenggrøft
 - Nisje
 - Varslet plangrense
- Eksisterende

 - OV-ledning/Stikkrenne
 - OV-ledning/Stikkrenne utgår
 - Bekk / vannkontur
 - Eiendomsgrense
 - Bygning
 - Bygning rives
 - Søppeltipp

MERKNADER


- Koordinatsystem: Euref89 NTM, sone 13. Høydegrunnlag: NN2000.

HENVISNINGER

- N-VA-02 Beregning dimensjonerende vannføring i bekker og overvannssystemer

A3 GIR HALV MÅLESTOKK					
Revisjon		Revisjonen gjelder		Utarb.	Kontr.
Statens vegvesen		Tegningsdato		Godkj.	Rev. dato
E6 Helgeland sør		Bestiller		01032021	
Parsell 1: Trøndelag grense - Majahaugen		Produsert for		May Brith Holand	
Plan		Produsert av		Utbygging Nord	
Pr. -30 - 700		VIANOVA		ViaNova Trondheim	
Reguleringsplan		PROF-nummer		18EV0006R_00023	
Utarbeidet av		Arkivnummer		20/191959	
Kontrollert av		Byggverksnummer		-	
Godkjent av		Målestokk A1		1:1000	
Konsulentarkiv		Tegningsnummer/		revisjonsbokstav	G1001
NGB		SIF		MMY	Q:\2020035

Q:\Prosjekt\2020\2020035 E6 Helgeland sør - Reguleringsplan\04 Plandata\02 Tegninger\LAY_G1001-G1006.dwg, 12.03.2021 16:48:53, DWG To PDF.pc3

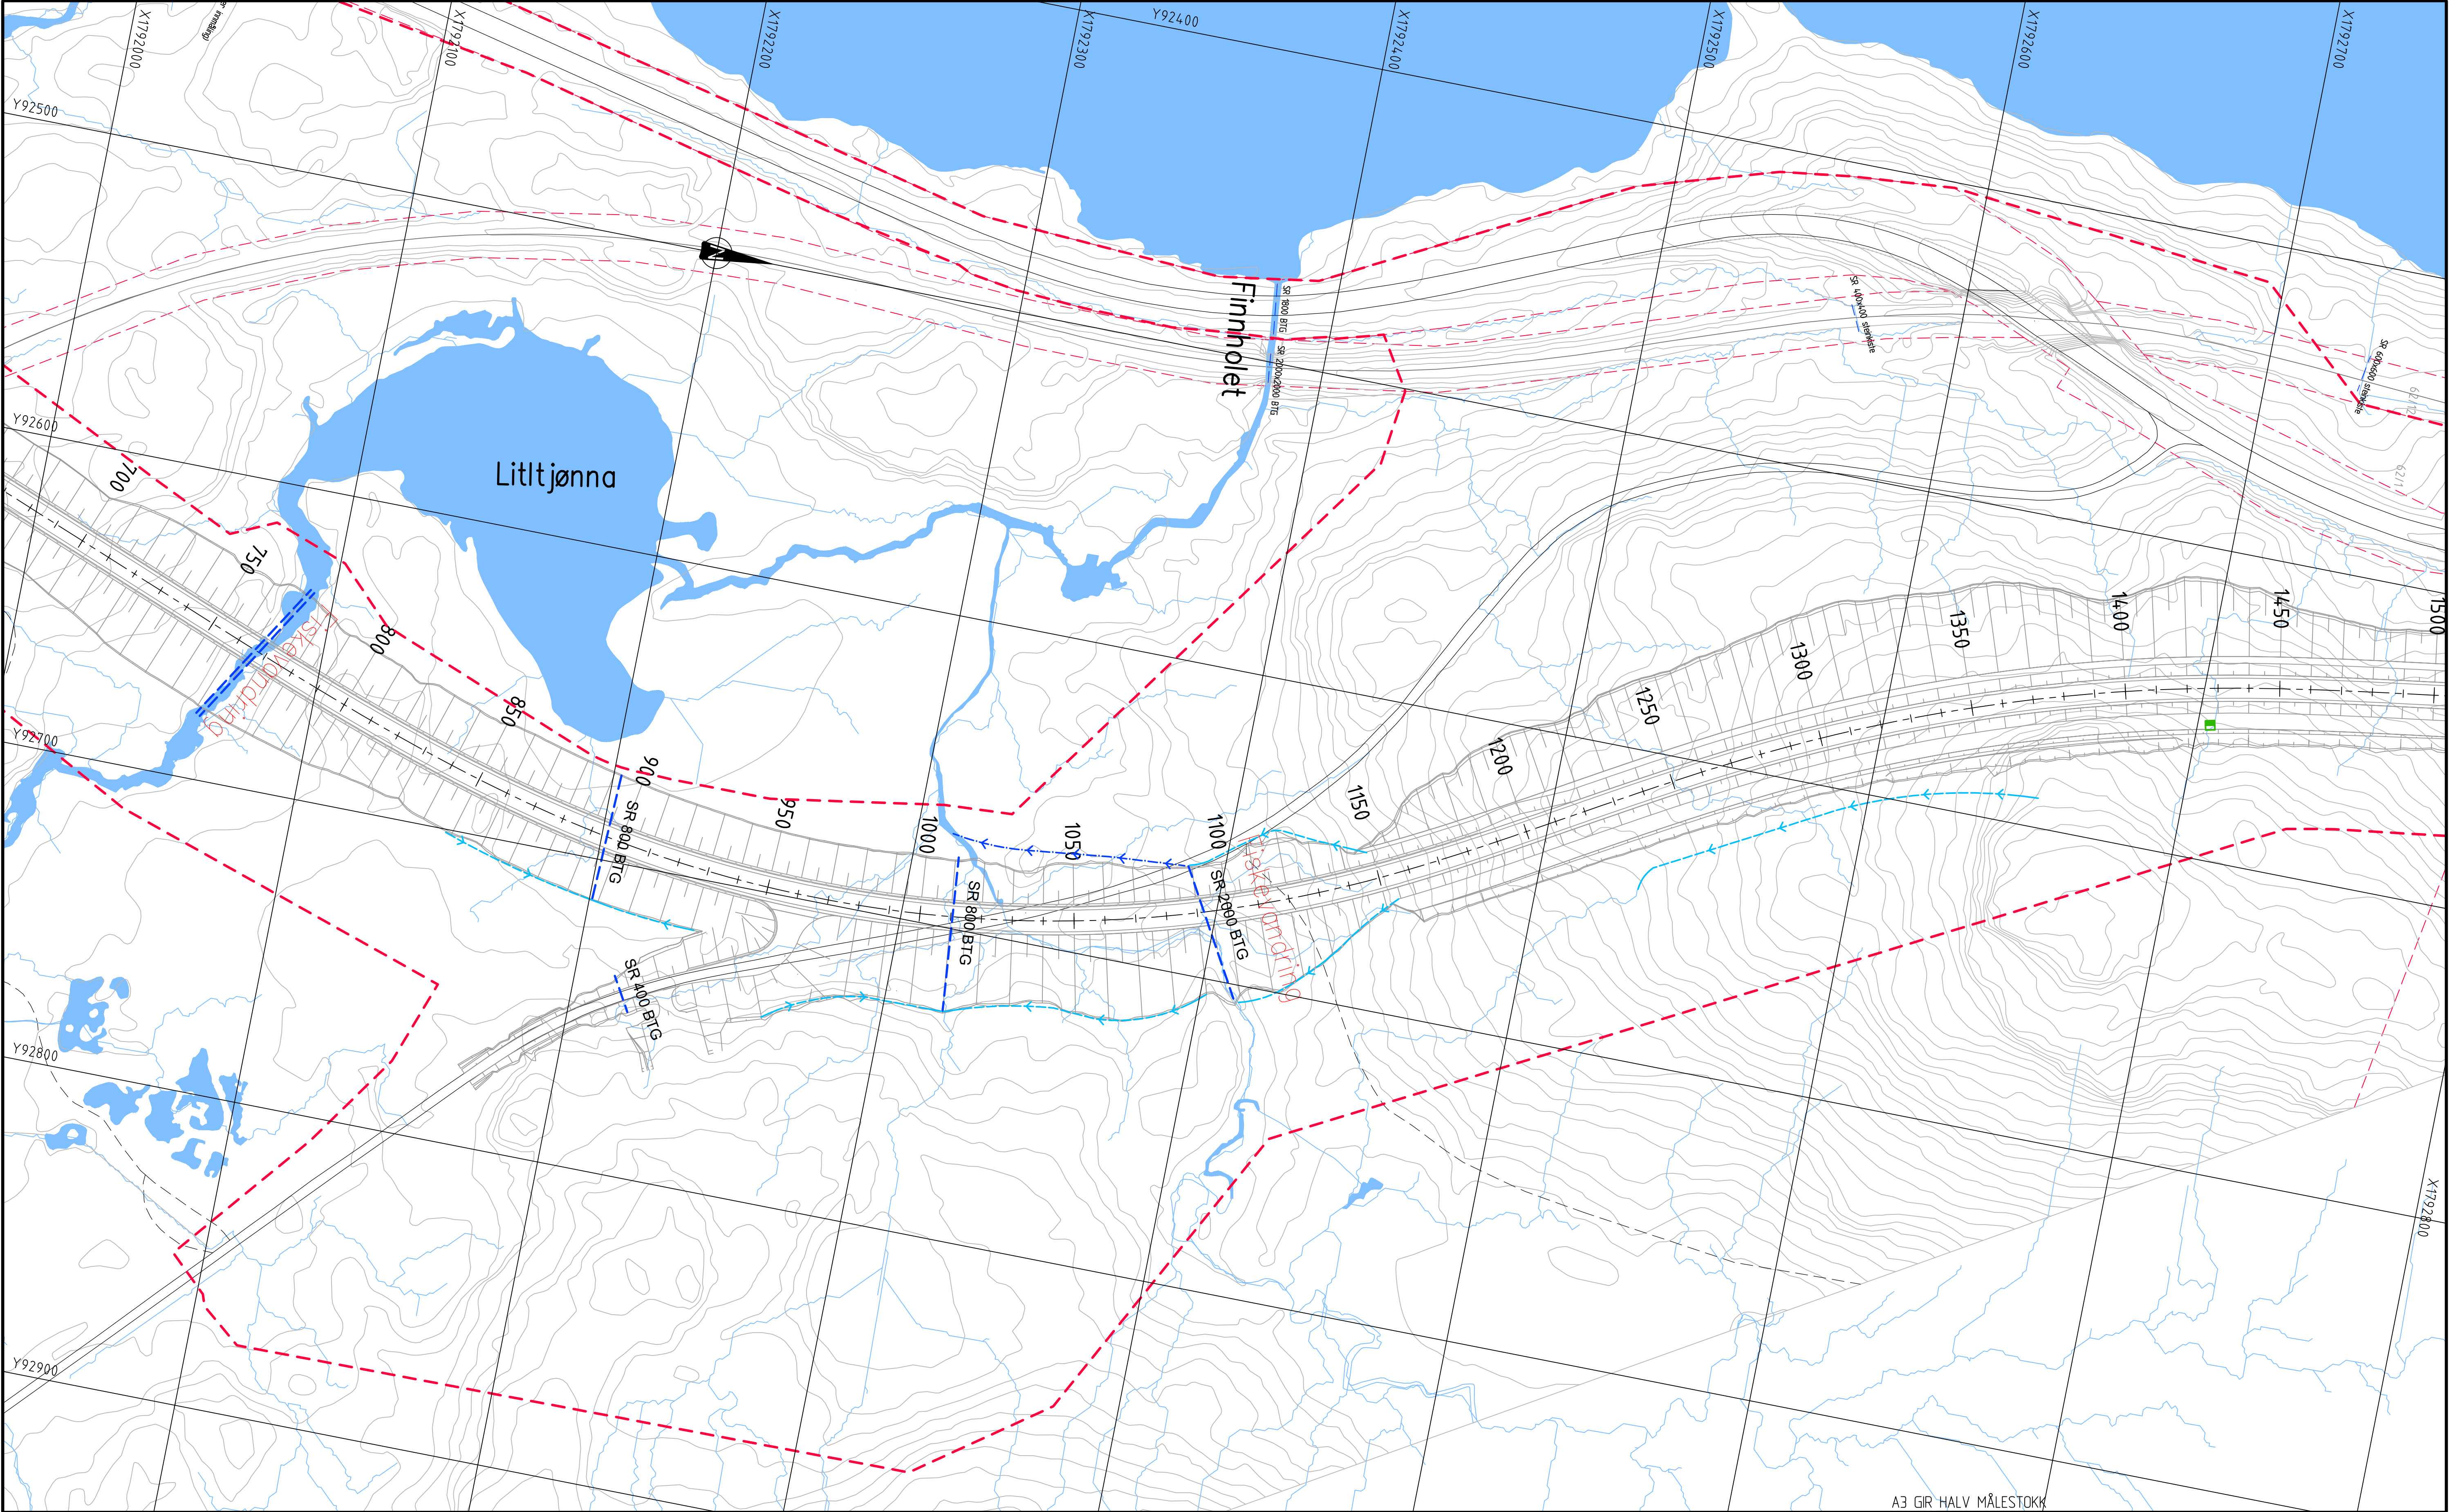

A3 GIR HALV MÅLESTOKK

TEGNFORKLARING

- Prosjektert

 - Stikkrenne(SR)
 - Bru
 - Åpen terrenggrøft/bekkeløp
 - Åpen terrenggrøft
 - Nisje
 - Varstet plangrense
- Eksisterende

 - OV-ledning/Stikkrenne
 - OV-ledning/Stikkrenne utgår
 - Bekk / vannkontur
 - Eiendomsgrense
 - Bygning
 - Bygning rives
 - Søppeltipp

MERKNADER


- Koordinatsystem: Euref89 NTM, sone 13. Høydegrunnlag: NN2000.

HENVISNINGER

- N-VA-02 Beregning dimensjonerende vannføring i bekker og overvannssystemer

Revisjon	Revisjonen gjelder	Utarb.	Kontr.	Godkj.	Rev. dato
Statens vegvesen		Tegningsdato 01032021			
E6 Helgeland sør		Bestiller May Brith Holand			
Parsell 1: Trøndelag grense - Majahaugen		Produsert for Utbygging Nord			
Plan		Produsert av Vianova Trondheim			
Pr. 700 - 1450		PROF-nummer 18EV00006R_00023			
Reguleringsplan		Arkivnummer 20/191959			
Utarbeidet av NGB		Byggeværksnummer -			
Kontrollert av SIF		Målestokk A1 1:1000			
Godkjent av MMY		Tegningsnummer/ revisjonsbokstav G1002			
Konsulentarkiv Q:\2020035					

Q:\Prosjekt\2020\2020035 E6 Helgeland sør - Reguleringsplan\04 Plandata\02 Tegninger\LAY_G1001-G1006.dwg, 12.03.2021 16:50:25, DWG To PDF.pc3

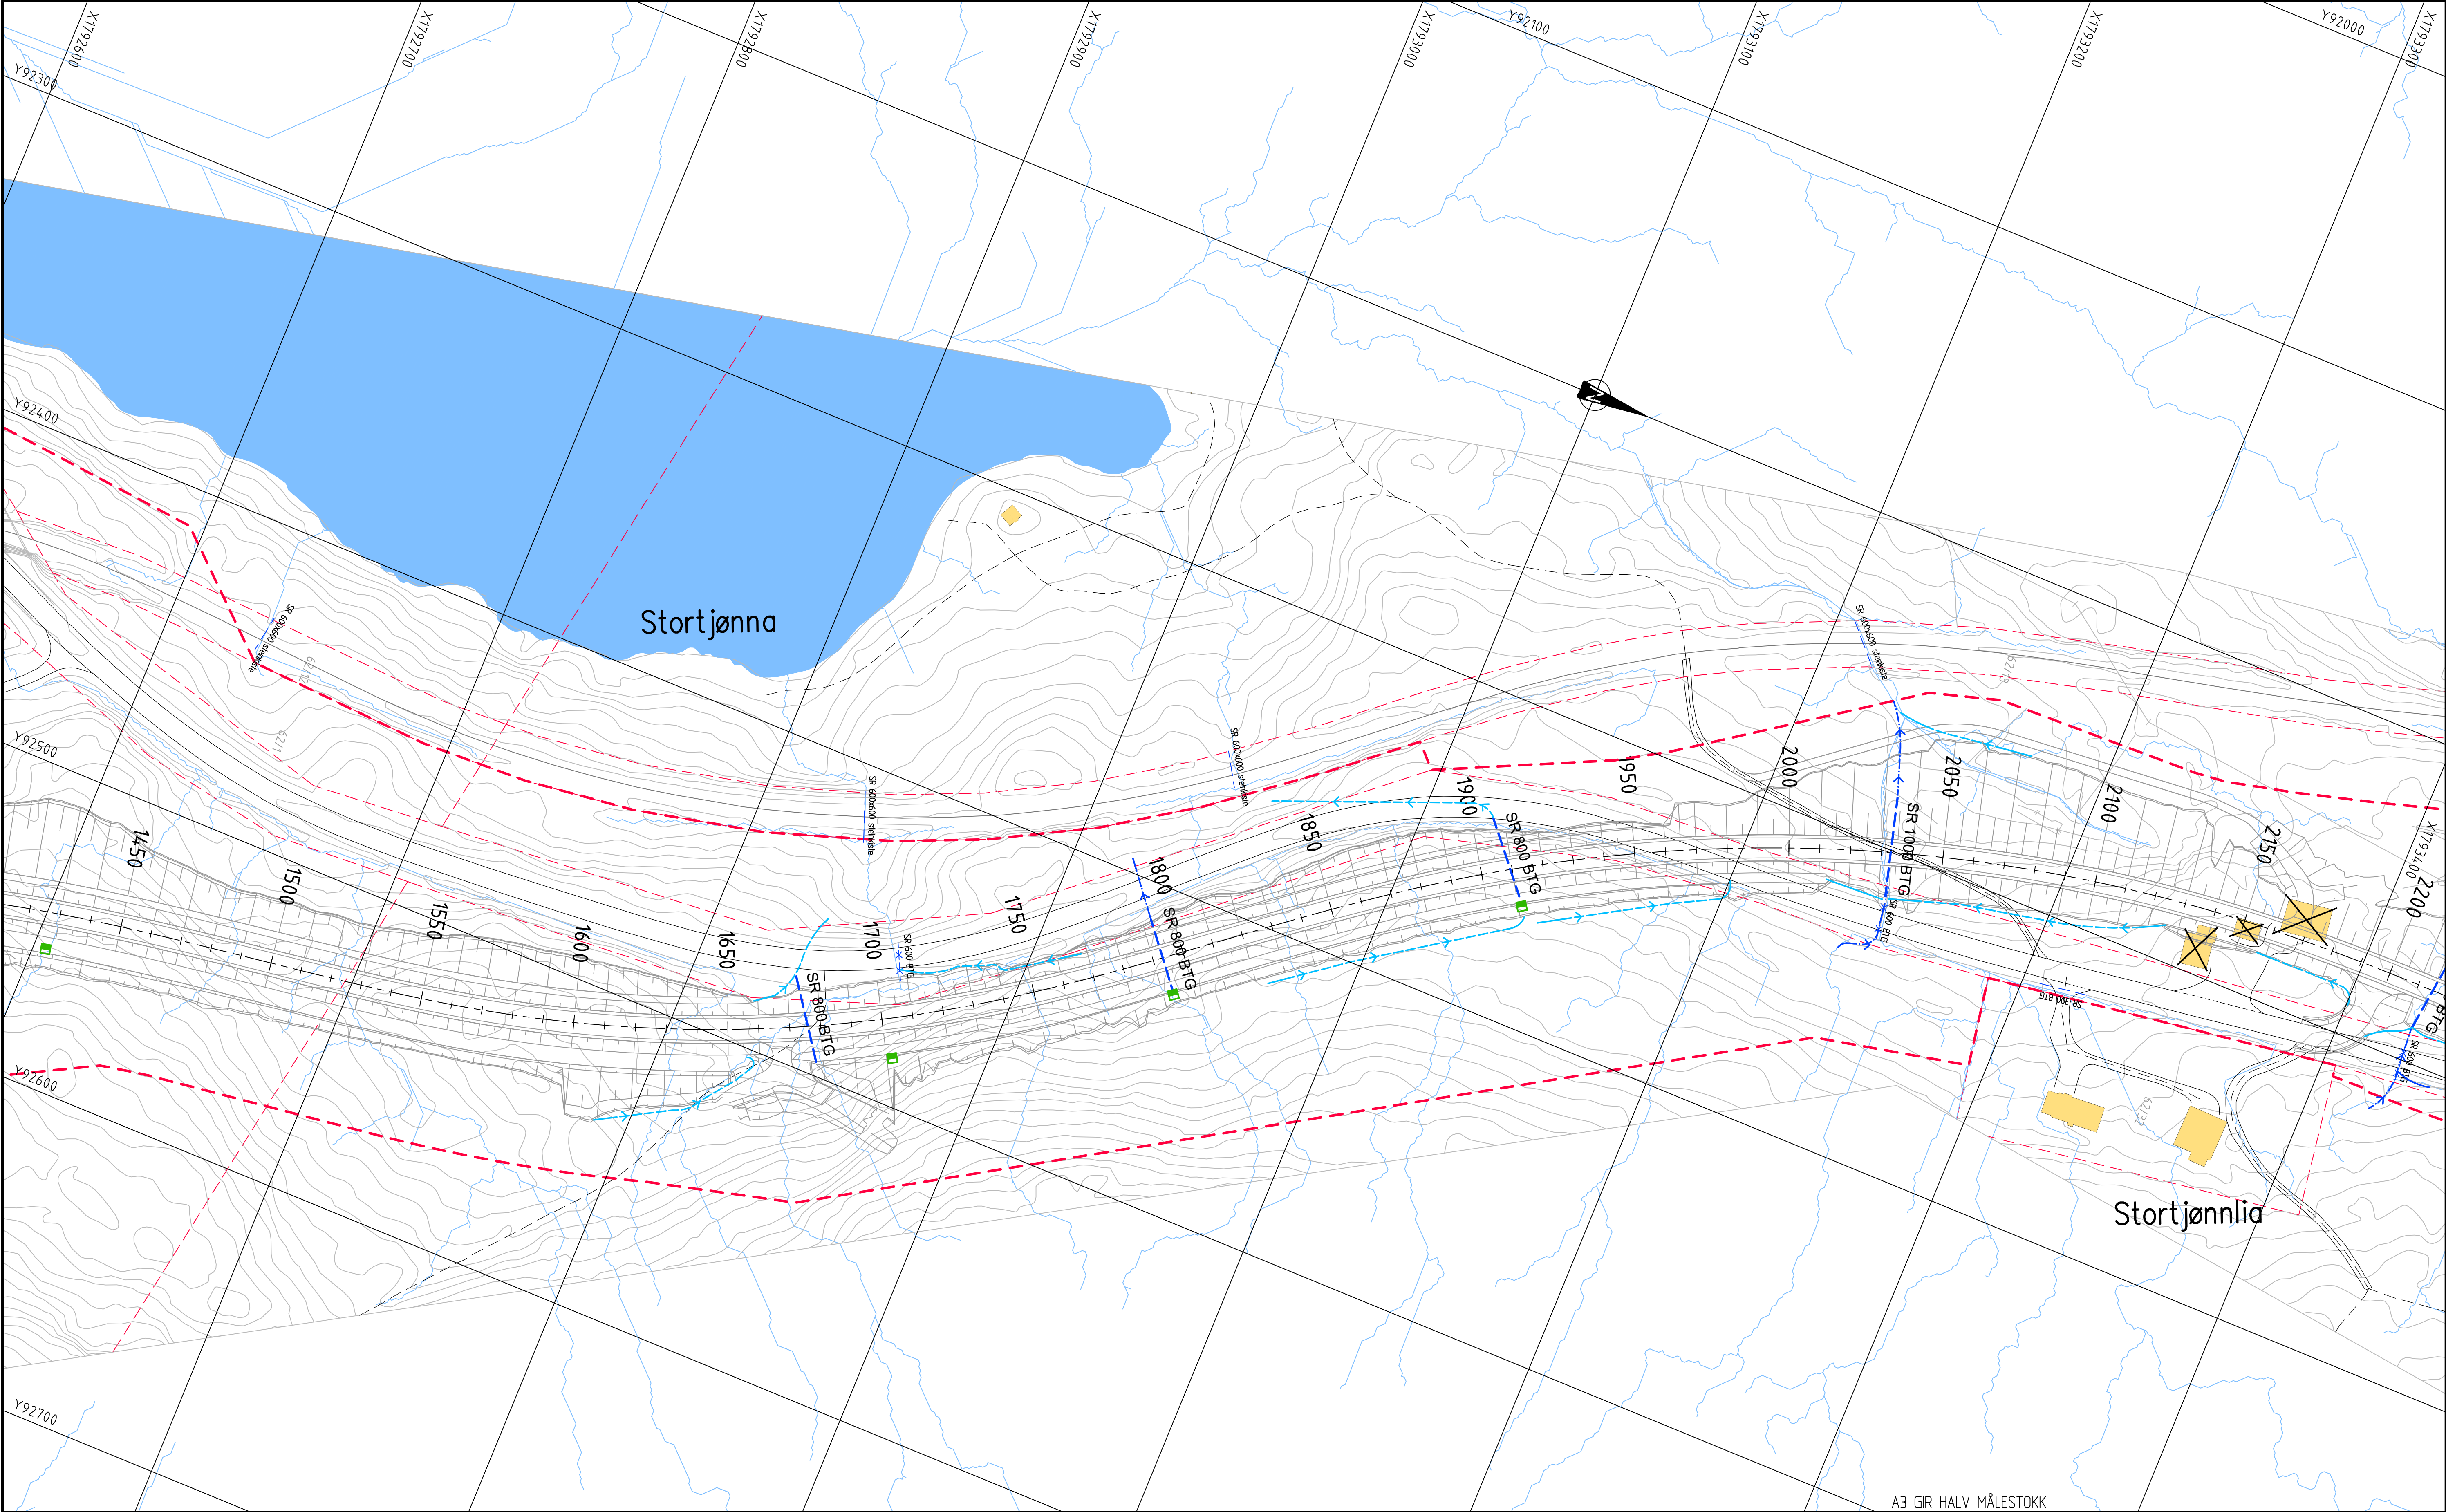

A3 GIR HALV MÅLESTOKK

TEGNFORKLARING

Prosjektert

- Stikkrenne(SR)
- Bru
- Åpen terrenggrøft/bekkeløp
- Åpen terrenggrøft
- Nisje
- Varstet plangrense

Eksisterende

- OV-ledning/Stikkrenne
- OV-ledning/Stikkrenne utgår
- Bekk / vannkontur
- Eiendomsgrense
- Bygning
- Bygning rives
- Søppeltipp


MERKNADER

- Koordinatsystem: Euref89 NTM, sone 13. Høydegrunnlag: NN2000.

HENVISNINGER

- N-VA-02 Beregning dimensjonerende vannføring i bekker og overvannssystemer

Revisjon	Revisjonen gjelder	Utarb.	Kontr.	Godkj.	Rev. dato
Statens vegvesen		Tegningsdato 01032021			
E6 Helgeland sør		Bestiller May Brith Holand			
Parsell 1: Trøndelag grense - Majahaugen		Prosjekt for Utbygging Nord			
Plan		Produkt av Vianova Trondheim			
Pr. 1450 - 2200		VIANOVA			
Reguleringsplan		PROF-nummer	18EV00006R_00023		
Utarbeidet av NGB		Arkivnummer	20/191959		
Kontrollert av SIF		Byggeværksnummer	-		
Godkjent av MMY		Målestokk A1	1:1000		
Konsulentarkiv Q:\2020035		Tegningsnummer/ revisjonsbokstav	G1003		

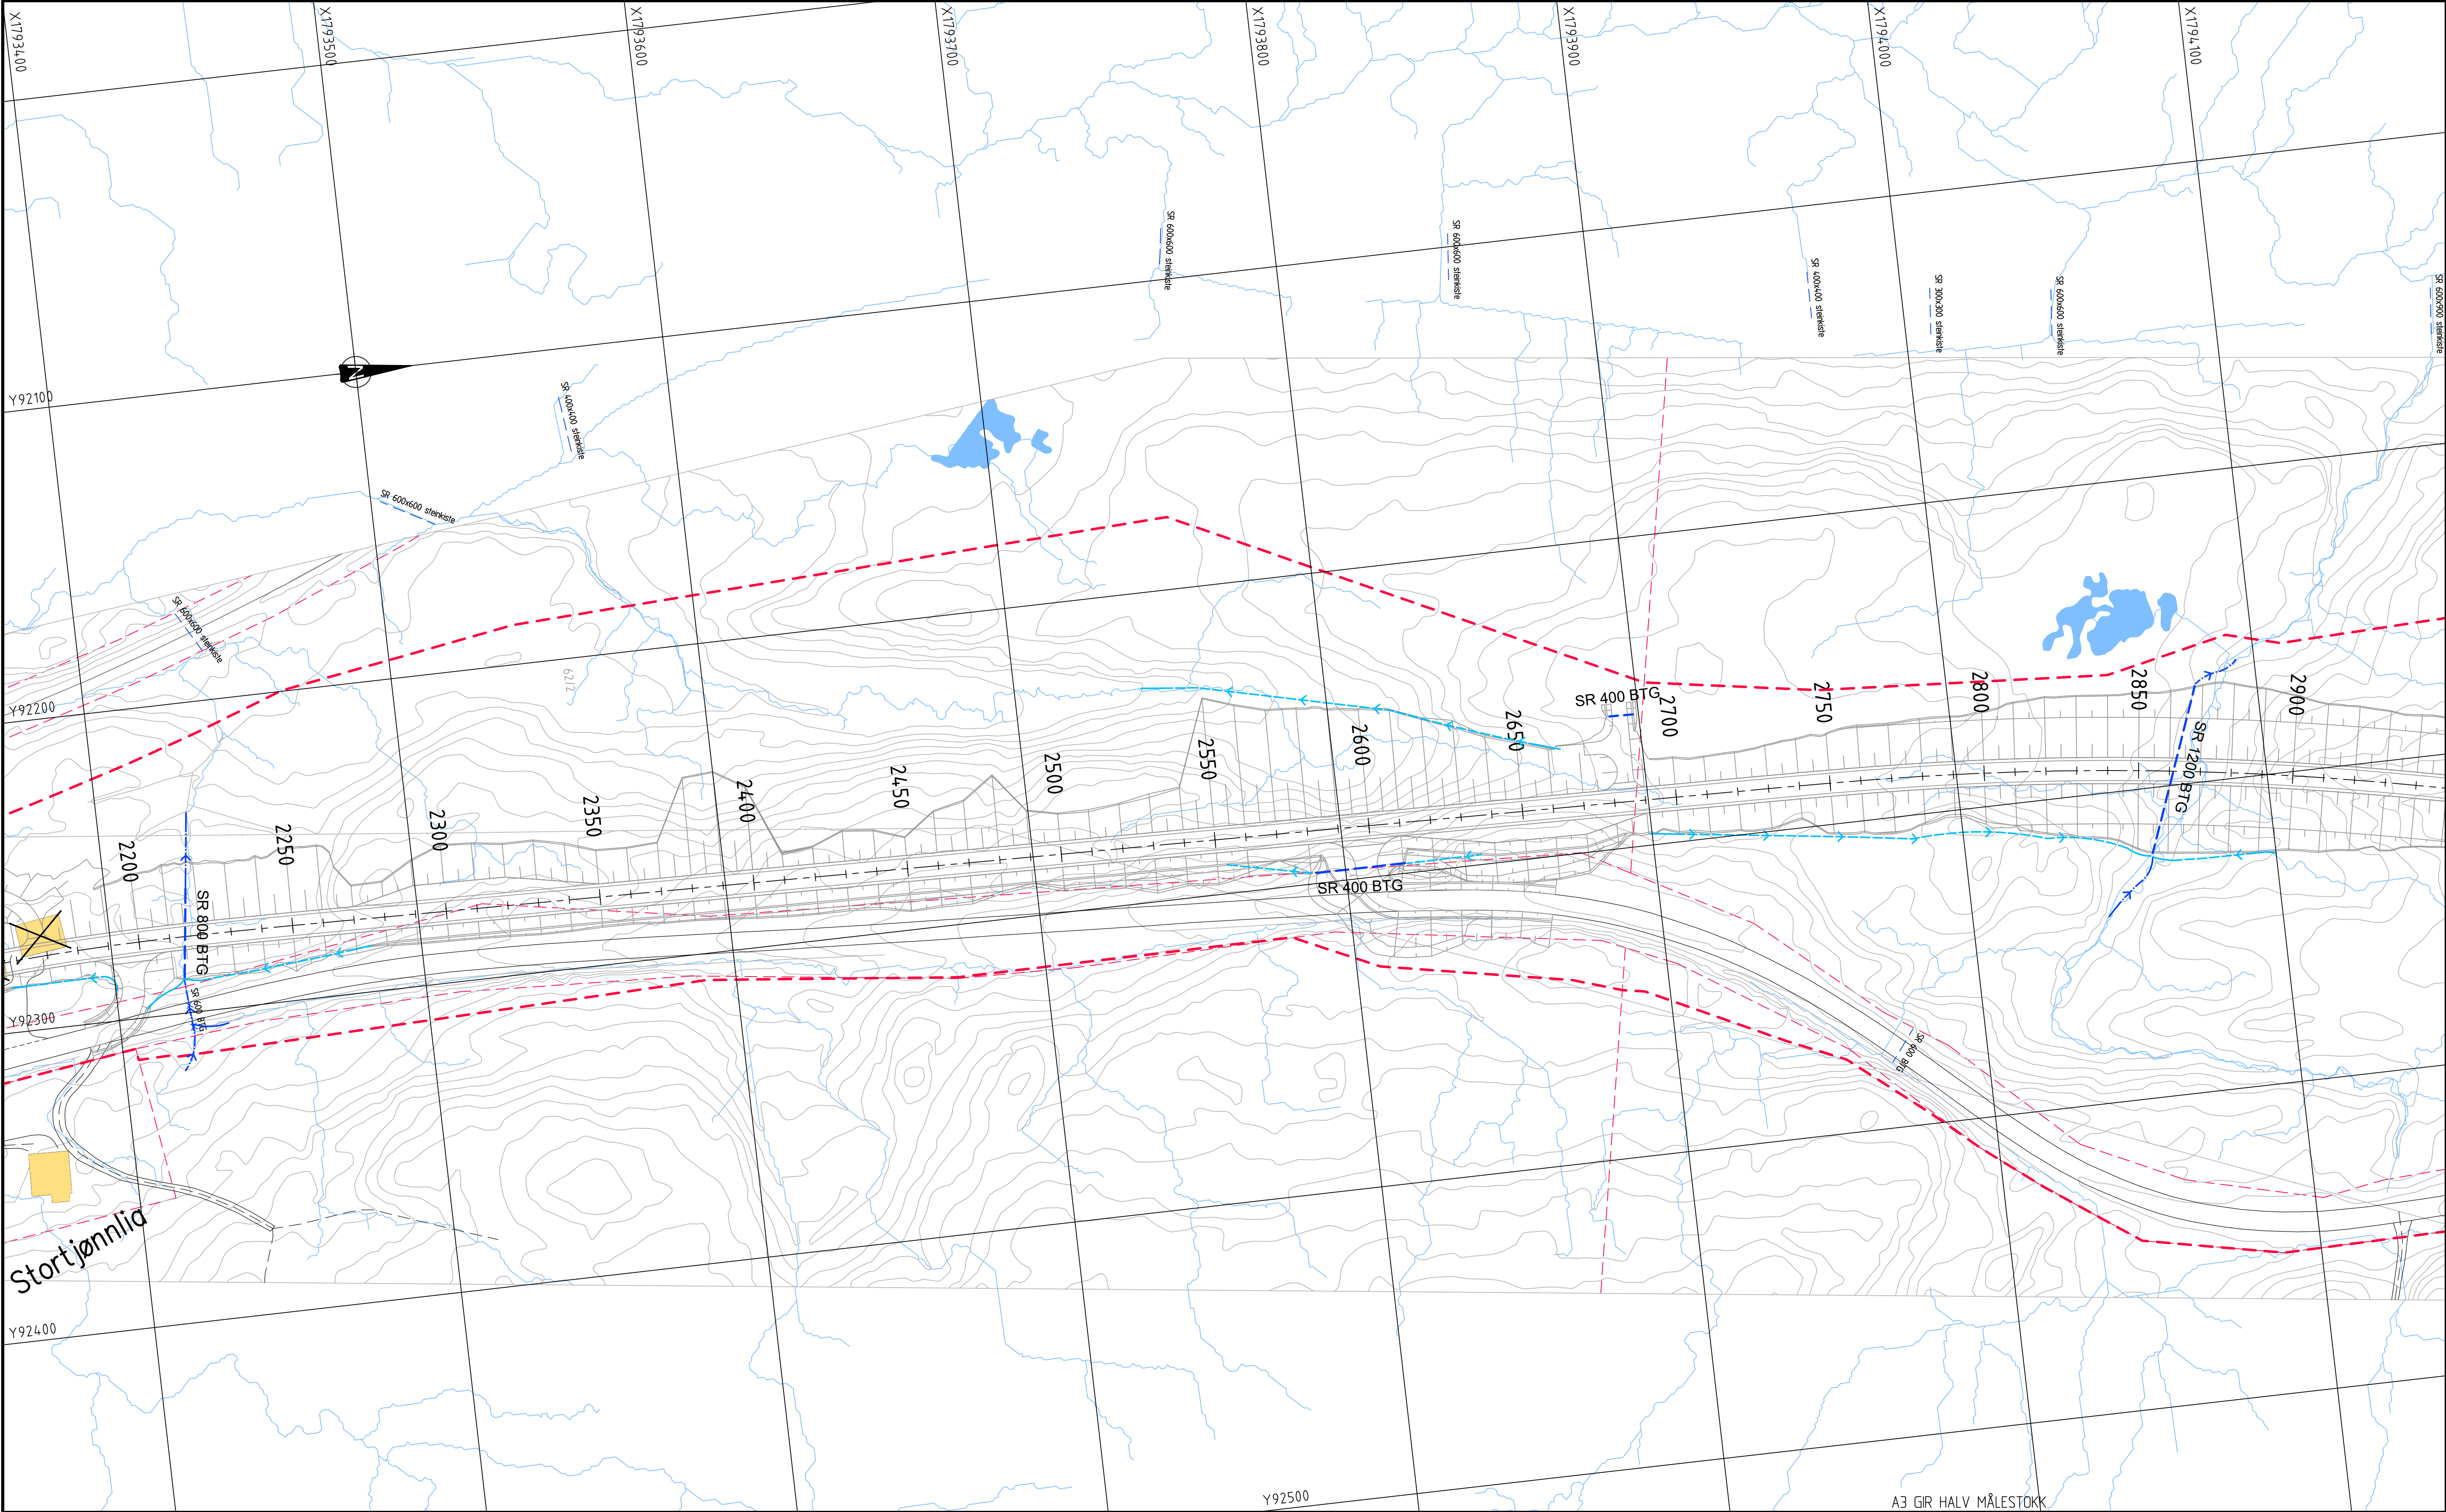

A3 GIR HALV MÅLESTOKK

TEGNFORKLARING

- Prosjektert

 - Stikkrenne(SR)
 - Bru
 - Åpen terrenggrøft/bekkeløp
 - Åpen terrenggrøft
 - Nisje
 - Varstet plangrense
- Eksisterende

 - OV-ledning/Stikkrenne
 - OV-ledning/Stikkrenne utgår
 - Bekk / vannkontur
 - Eiendomsgrense
 - Bygning
 - Bygning rives
 - Søppeltipp


MERKNADER

- Koordinatsystem: Euref89 NTM, sone 13. Høydegrunnlag: NN2000.

HENVISNINGER

- N-VA-02 Beregning dimensjonerende vannføring i bekker og overvannssystemer

Revisjon	Revisjonen gjelder			Utarb.	Kontr.	Godkj.	Rev. dato		
 Statens vegvesen				Tegningsdato		01032021			
				Bestiller		May Brith Holand			
				Produsert for		Utbygging Nord			
				Produsert av		ViaNova Trondheim			
						PROF-nummer		18EV00006R_00023	
						Arkivnummer		20/191959	
						Byggverksnummer		-	
				Målestokk A1		1:1000			
				Tegningsnummer / revisjonsbokstav		G1004			

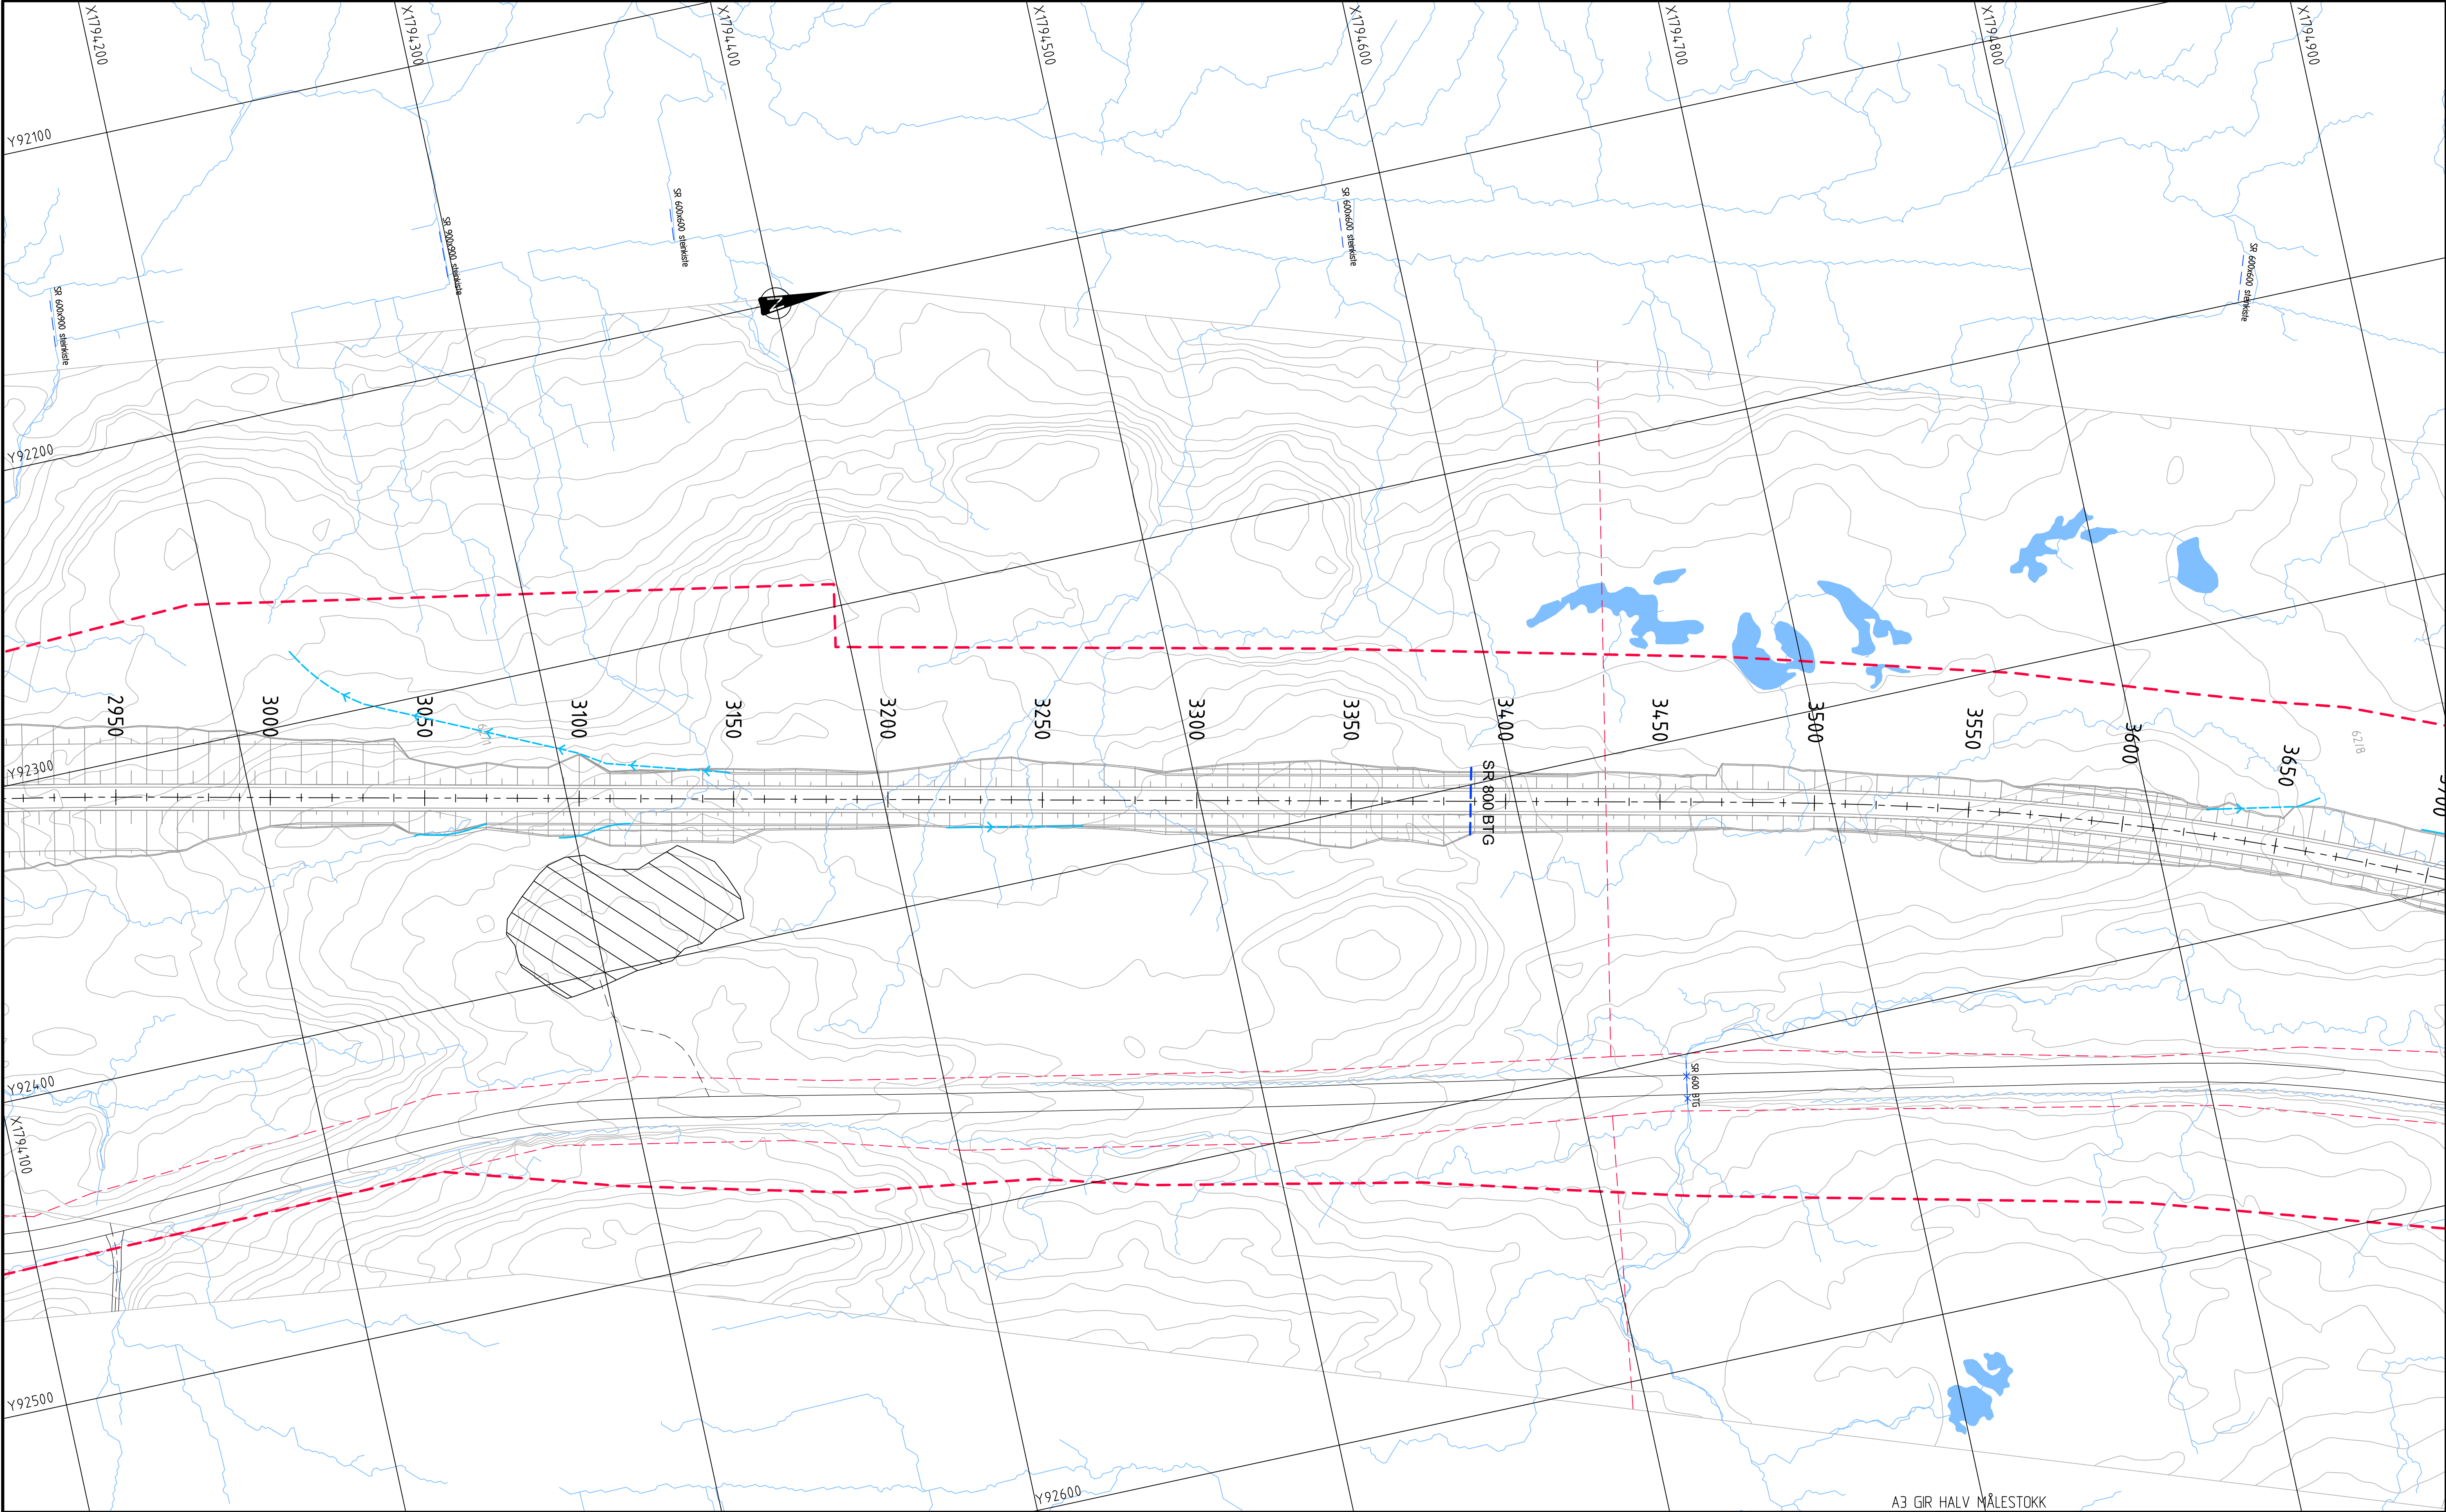


TEGNFORKLARING	
Prosjektert	Eksisterende
Stikkrenne(SR)	OV-ledning/Stikkrenne
Bru	OV-ledning/Stikkrenne utgår
Åpen terrenggrøft/bekkeløp	Bekk / vannkontur
Åpen terrenggrøft	Eiendomsgrense
Nisje	Bygning
Varstet plangrense	Bygning rives
	Søppeltipp

MERKNADER
- Koordinatsystem: Euref89 NTM, sone 13. Høydegrunnlag: NN2000.

HENVISNINGER
- N-VA-02 Beregning dimensjonerende vannføring i bekker og overvannssystemer

Revisjon		Revisjonen gjelder	Utarb.	Kontr.	Godkj.	Rev. dato
Statens vegvesen						
E6 Helgeland sør						
Parsell 1: Trøndelag grense - Majahaugen						
Plan						
Pr. 2950 - 3700						
Reguleringsplan						
Utarbeidet av	Kontrollert av	Godkjent av	Konsulentarkiv			
NGB	SJF	MMY	Q:\2020035			
Tegningsdato		01032021				
Bestiller		May Brith Holand				
Produsert for		Utbygging Nord				
Produsert av		ViaNova Trondheim				
PROF-nummer		18EV00006R_00023				
Arkivnummer		20/191959				
Byggverksnummer		-				
Målestokk A1		1:1000				
Tegningsnummer/		revisjonsbokstav				
		G1005				

Q:\Prosjekt\2020\2020035 E6 Helgeland sør - Reguleringsplan\04 Plandata\02 Tegninger\LAY_G1001-G1006.dwg, 12.03.2021 16:56:10, DWG To PDF.pc3

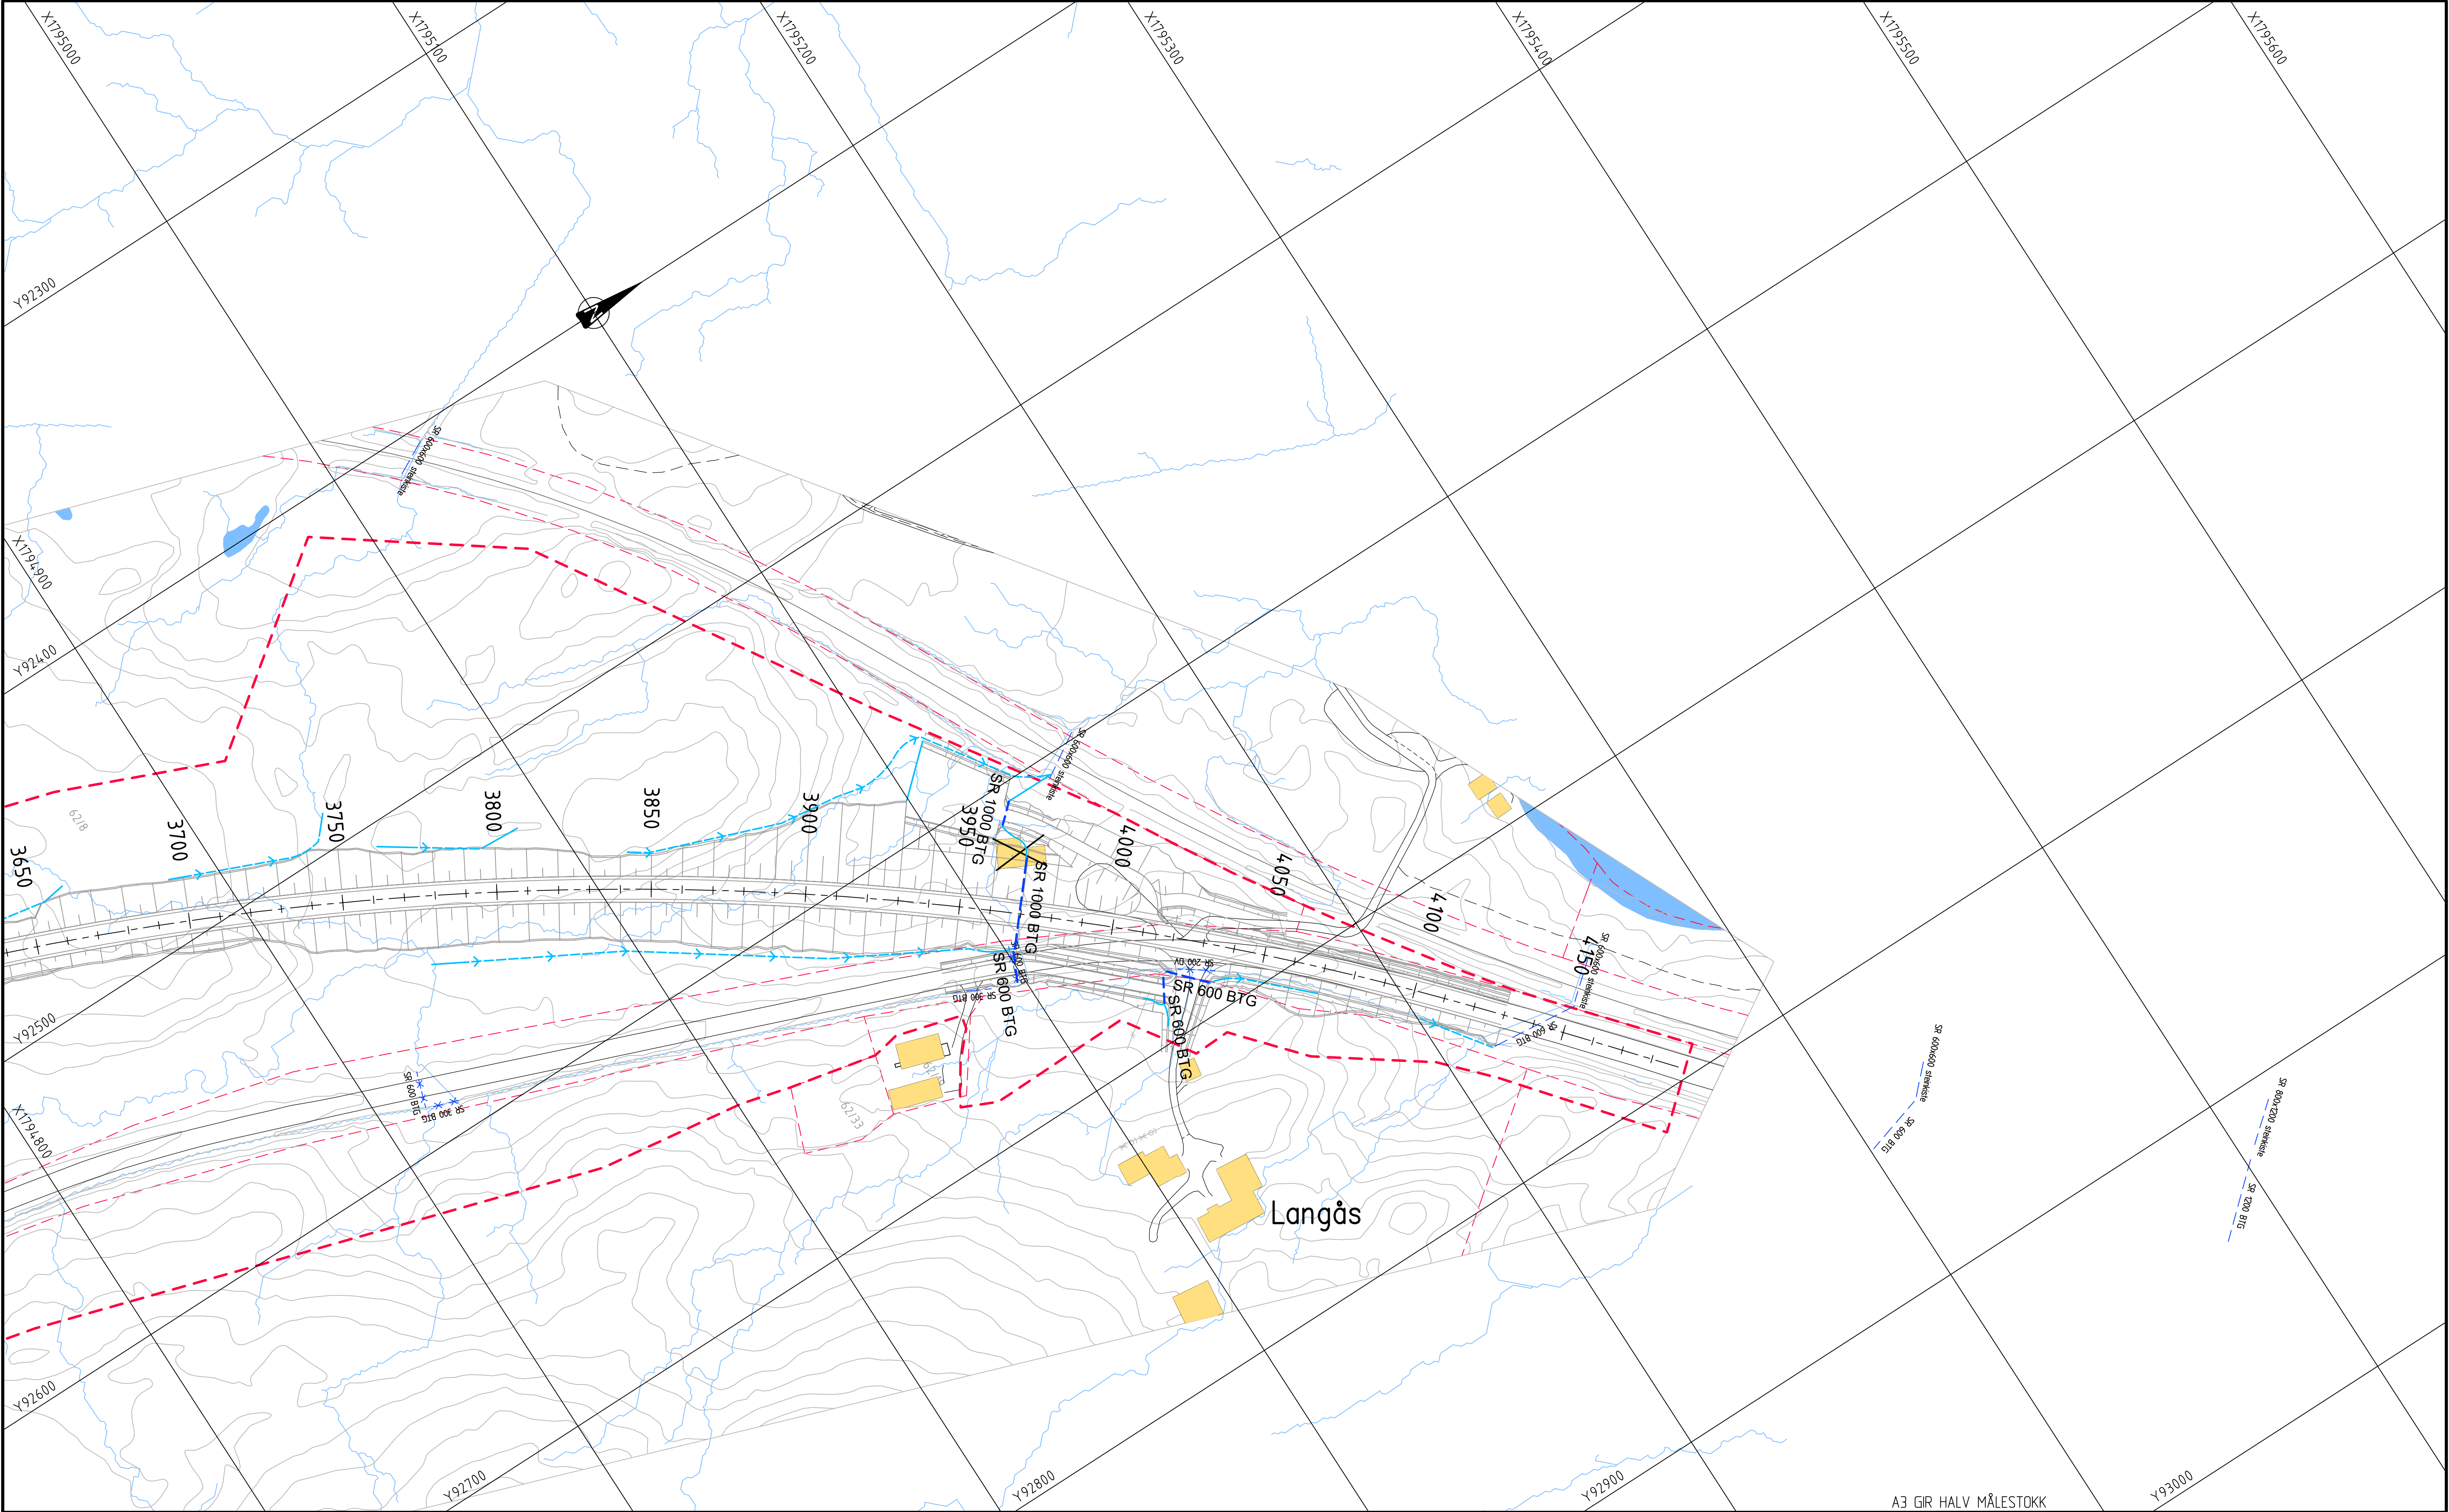

TEGNFORKLARING

- Prosjektert

 - Stikkrenne(SR)
 - Bru
 - Åpen terrenggrøft/bekkeløp
 - Åpen terrenggrøft
 - Nisje
 - Varstet plangrense
- Eksisterende

 - OV-ledning/Stikkrenne
 - OV-ledning/Stikkrenne utgår
 - Bekk / vannkontur
 - Eiendomsgrense
 - Bygning
 - Bygning rives
 - Søppeltipp

MERKNADER

- Koordinatsystem: Euref89 NTM, sone 13. Høydegrunnlag: NN2000.




HENVISNINGER

- N-VA-02 Beregning dimensjonerende vannføring i bekker og overvannssystemer

A3 GIR HALV MÅLESTOKK

Revisjon	Revisjonen gjelder	Utarb.	Kontr.	Godkj.	Rev. dato
Statens vegvesen		Tegningsdato 01032021			
E6 Helgeland sør		Bestiller May Brith Holand			
Parsell 1: Trøndelag grense - Majahaugen		Produsert for Utbygging Nord			
Plan		Produsert av Vianova Trondheim			
Pr. 3700 - 4130		VIANOVA			
Reguleringsplan		PROF-nummer 18EV00006R_00023			
Utarbeidet av NGB		Arkivnummer 20/191959			
Kontrollert av SJF		Byggeværksnummer -			
Godkjent av MMY		Målestokk A1 1:1000			
Konsulentarkiv Q:\2020035		Tegningsnummer/ revisjonsbokstav G1006			

PROFILNUMMER	590	600	610	620	630	640	650
PROFILHØYDE	305.583	305.333	305.083	304.833	304.583	304.333	304.083
VERTIKALKURVE	s=-0.025						
HORISONTALKURVE		R = ∞					

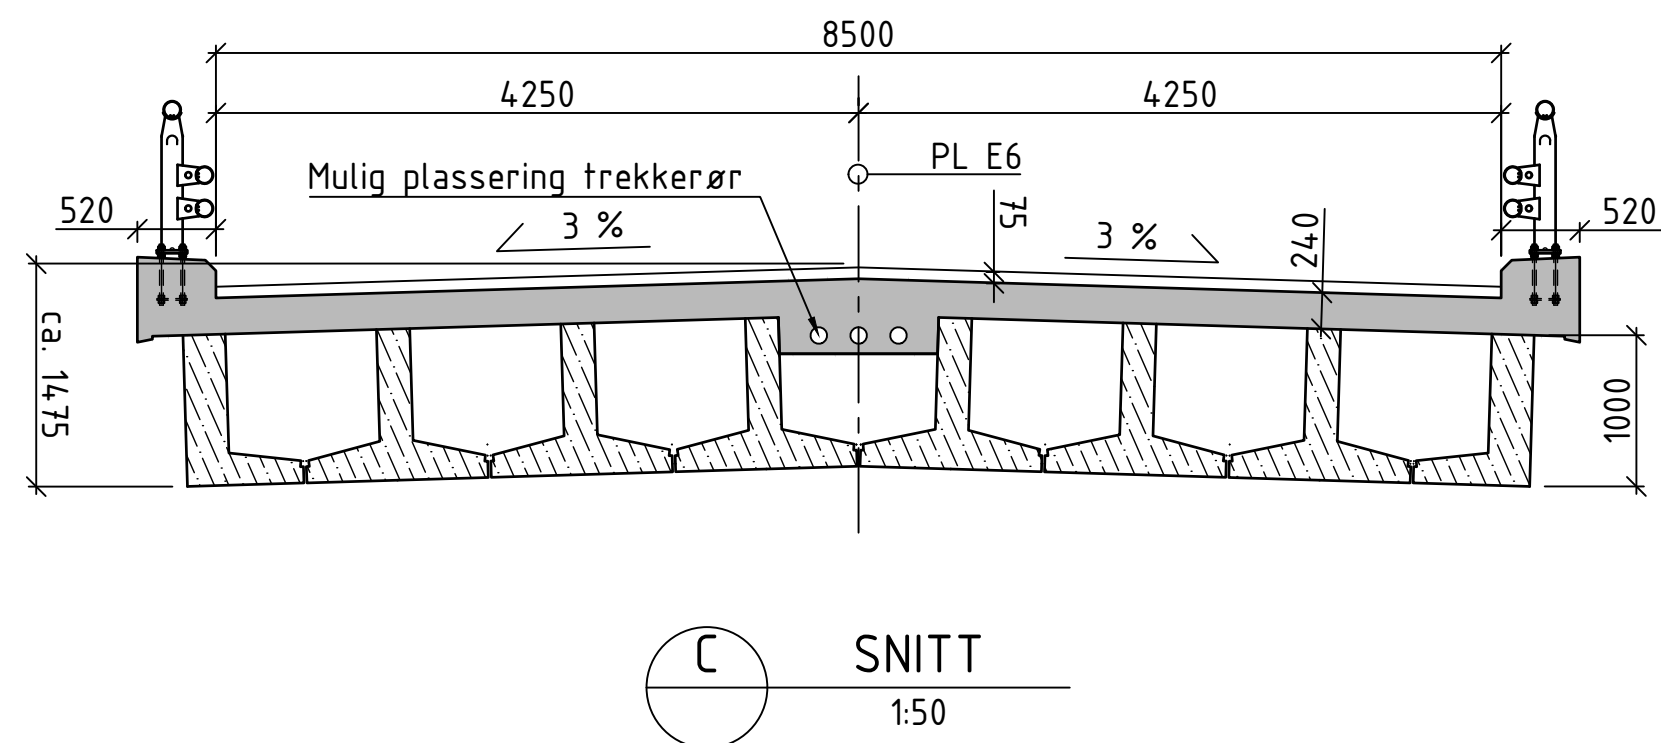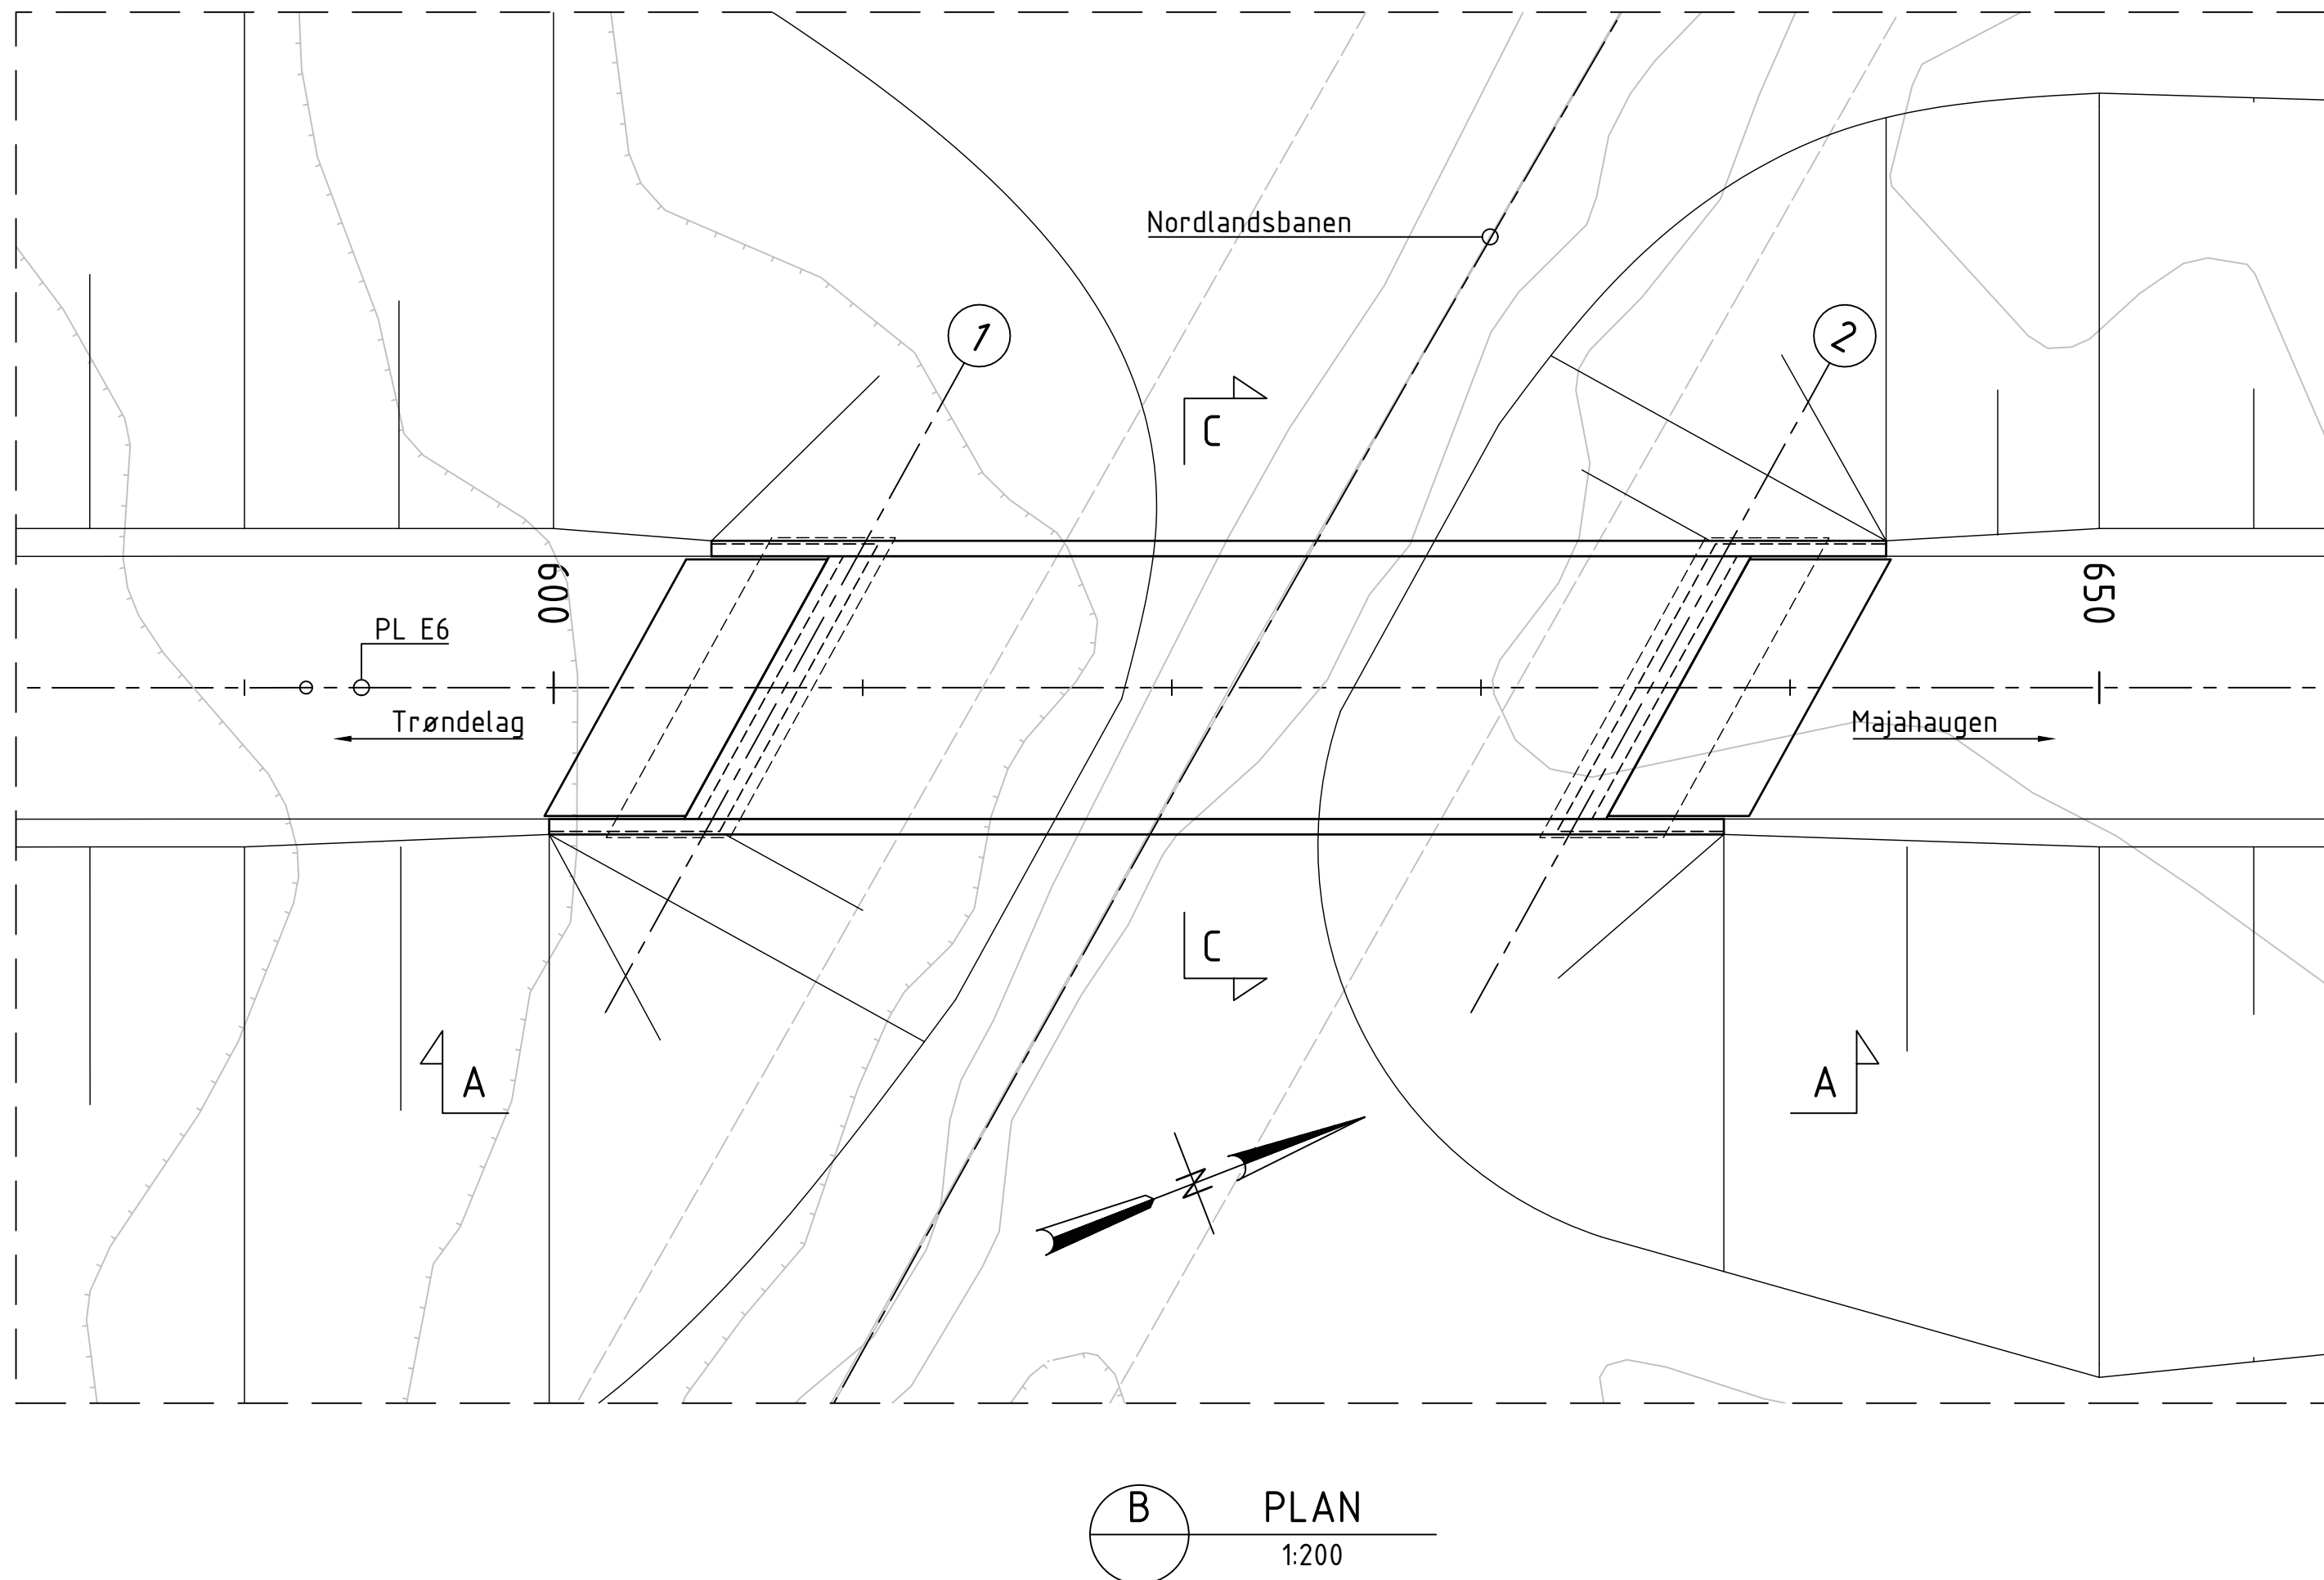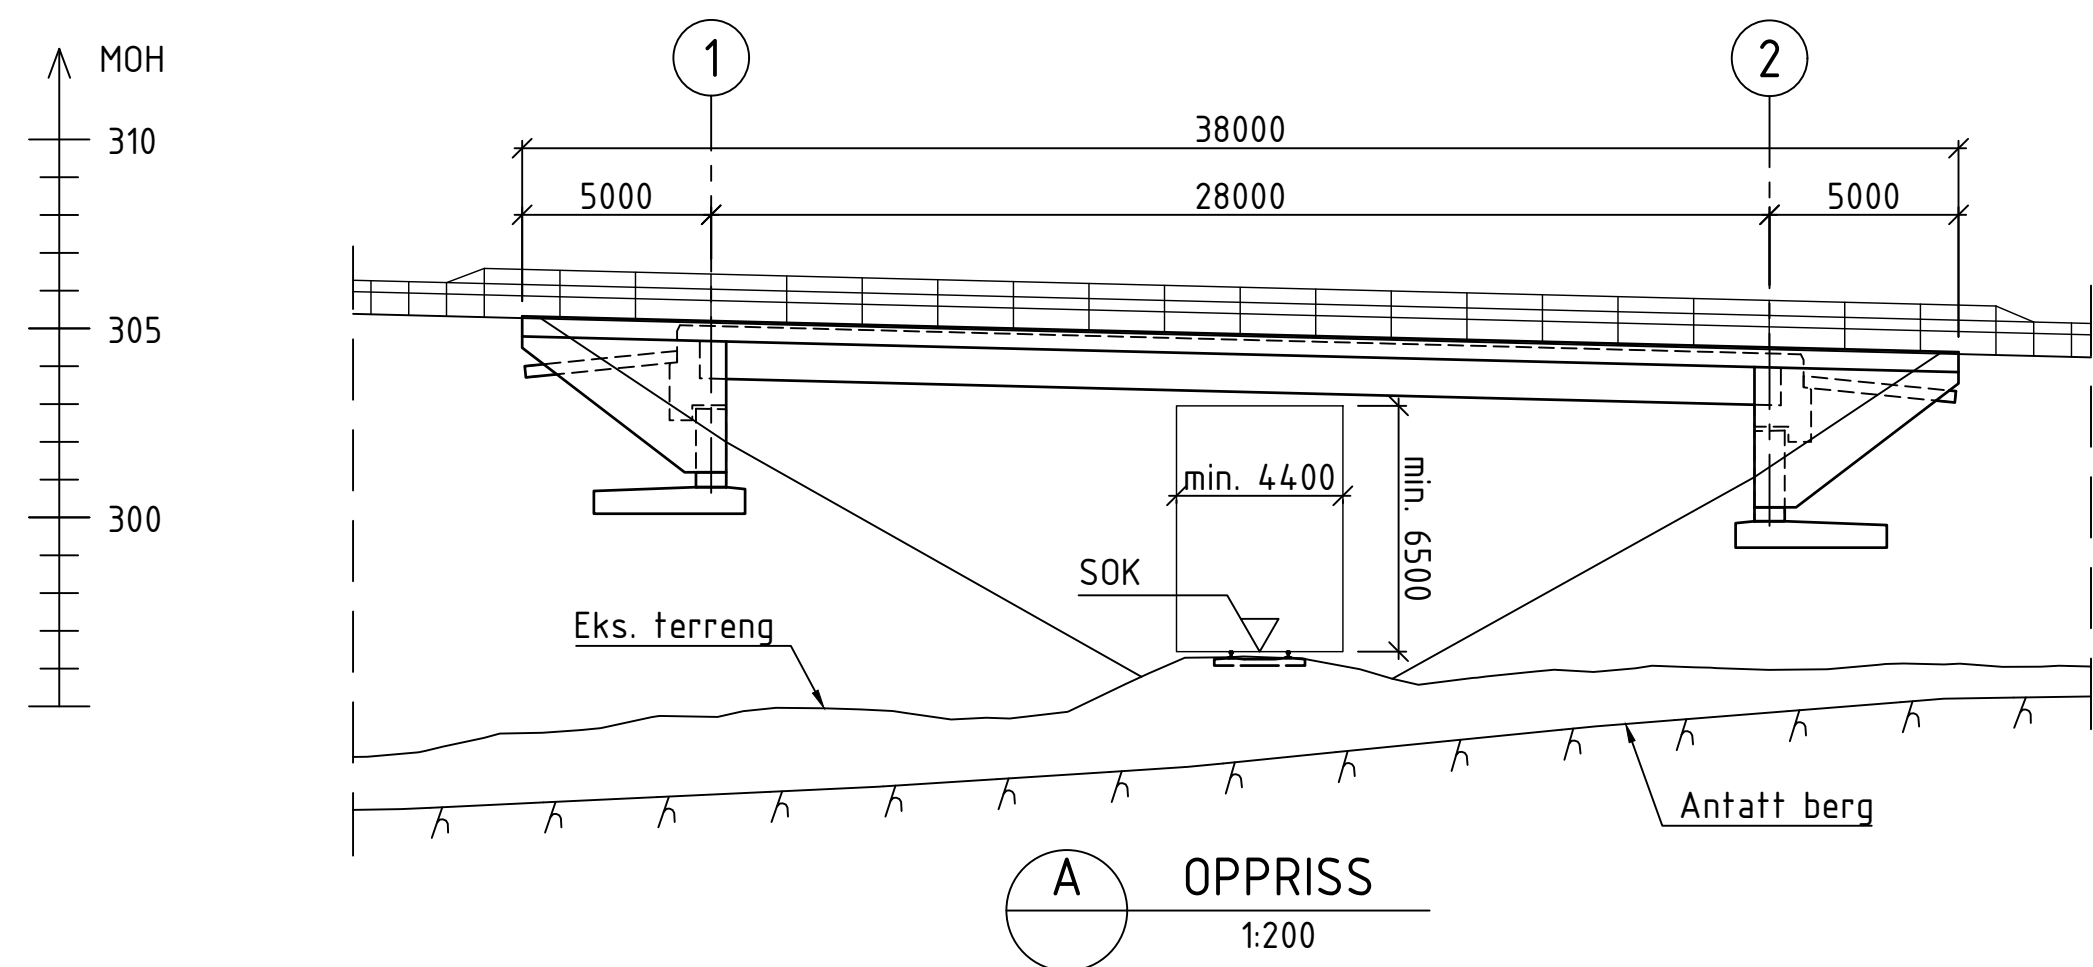

GENERELT:	
Konstruksjonstype:	Spennarmert betongelementbru.
Veg på bru:	Dimensjoneringsklasse H1, ÅDT 1600, fartsgrense 90 km/t.
Under bru:	Nordlandsbanen.
KONTROLL OG UTFØRELSE:	
Utførelsesklasse	Klasse 3 iht. NS-EN 13670.
Nøyaktighetsklasse	Klasse B iht. HB R762, prosess 84. For kantdragere benyttes klasse A.

REGELVERK:

- Håndbok N100 Veg- og gateutforming (2019).
- Håndbok N101 Rekkverk og vegens sideområder (2013).
- Håndbok N400 Bruprosjektering (2015) + NA-rundskriv 2017/09.
- Håndbok R762 Prosesskode 2 (2018).
- Håndbok V426 Prefabrikkerte brubjelker (2018).

LASTDATA:
SVV 2010 (Eurokoder).
Brua er dimensjonert for spesialtransport LM3, sentrisk kjøring uten annen trafikk.
Brua er dimensjonert for beleggvekt 3,5 kN/m².

TYPISKE MATERIALKVALITETER:

Betong:	B45 og B55 SV-Standard
Armering:	B500NC og B500NCR, NS3576-3 og -5, NS-EN 10088
Spennarmering:	Y1860S7-15,2 iht. prEN 10138-3, $f_{pk}=1860$ MPa

FUNDAMENTERING:
Akse 1 og 2: Direktefundamentert på sprengsteinsfylling.

BELEGNING:
Belegningsklasse A3-4 iht. HB R762. Asfaltslitelag og fuktisolering med Pmb-baserte materialer. Total slitelagstykkelse 75 mm.



REKKVERK:
Brurekkverk. Styrkeklasse H2 iht. HB N101. Høyde min. 1,2 m. Brøytetett over jernbane. Godkjent overgang mellom brurekkverk og vegrekkverk ved bruender.

LAGRE:
Akse 1 og 2: 1 stk. ensidig og 1 stk. allsidig bevegelig lager

FUGER
Ingen.

DRENERING:
Steinsatt renne i landkarskråning.

[illegible]

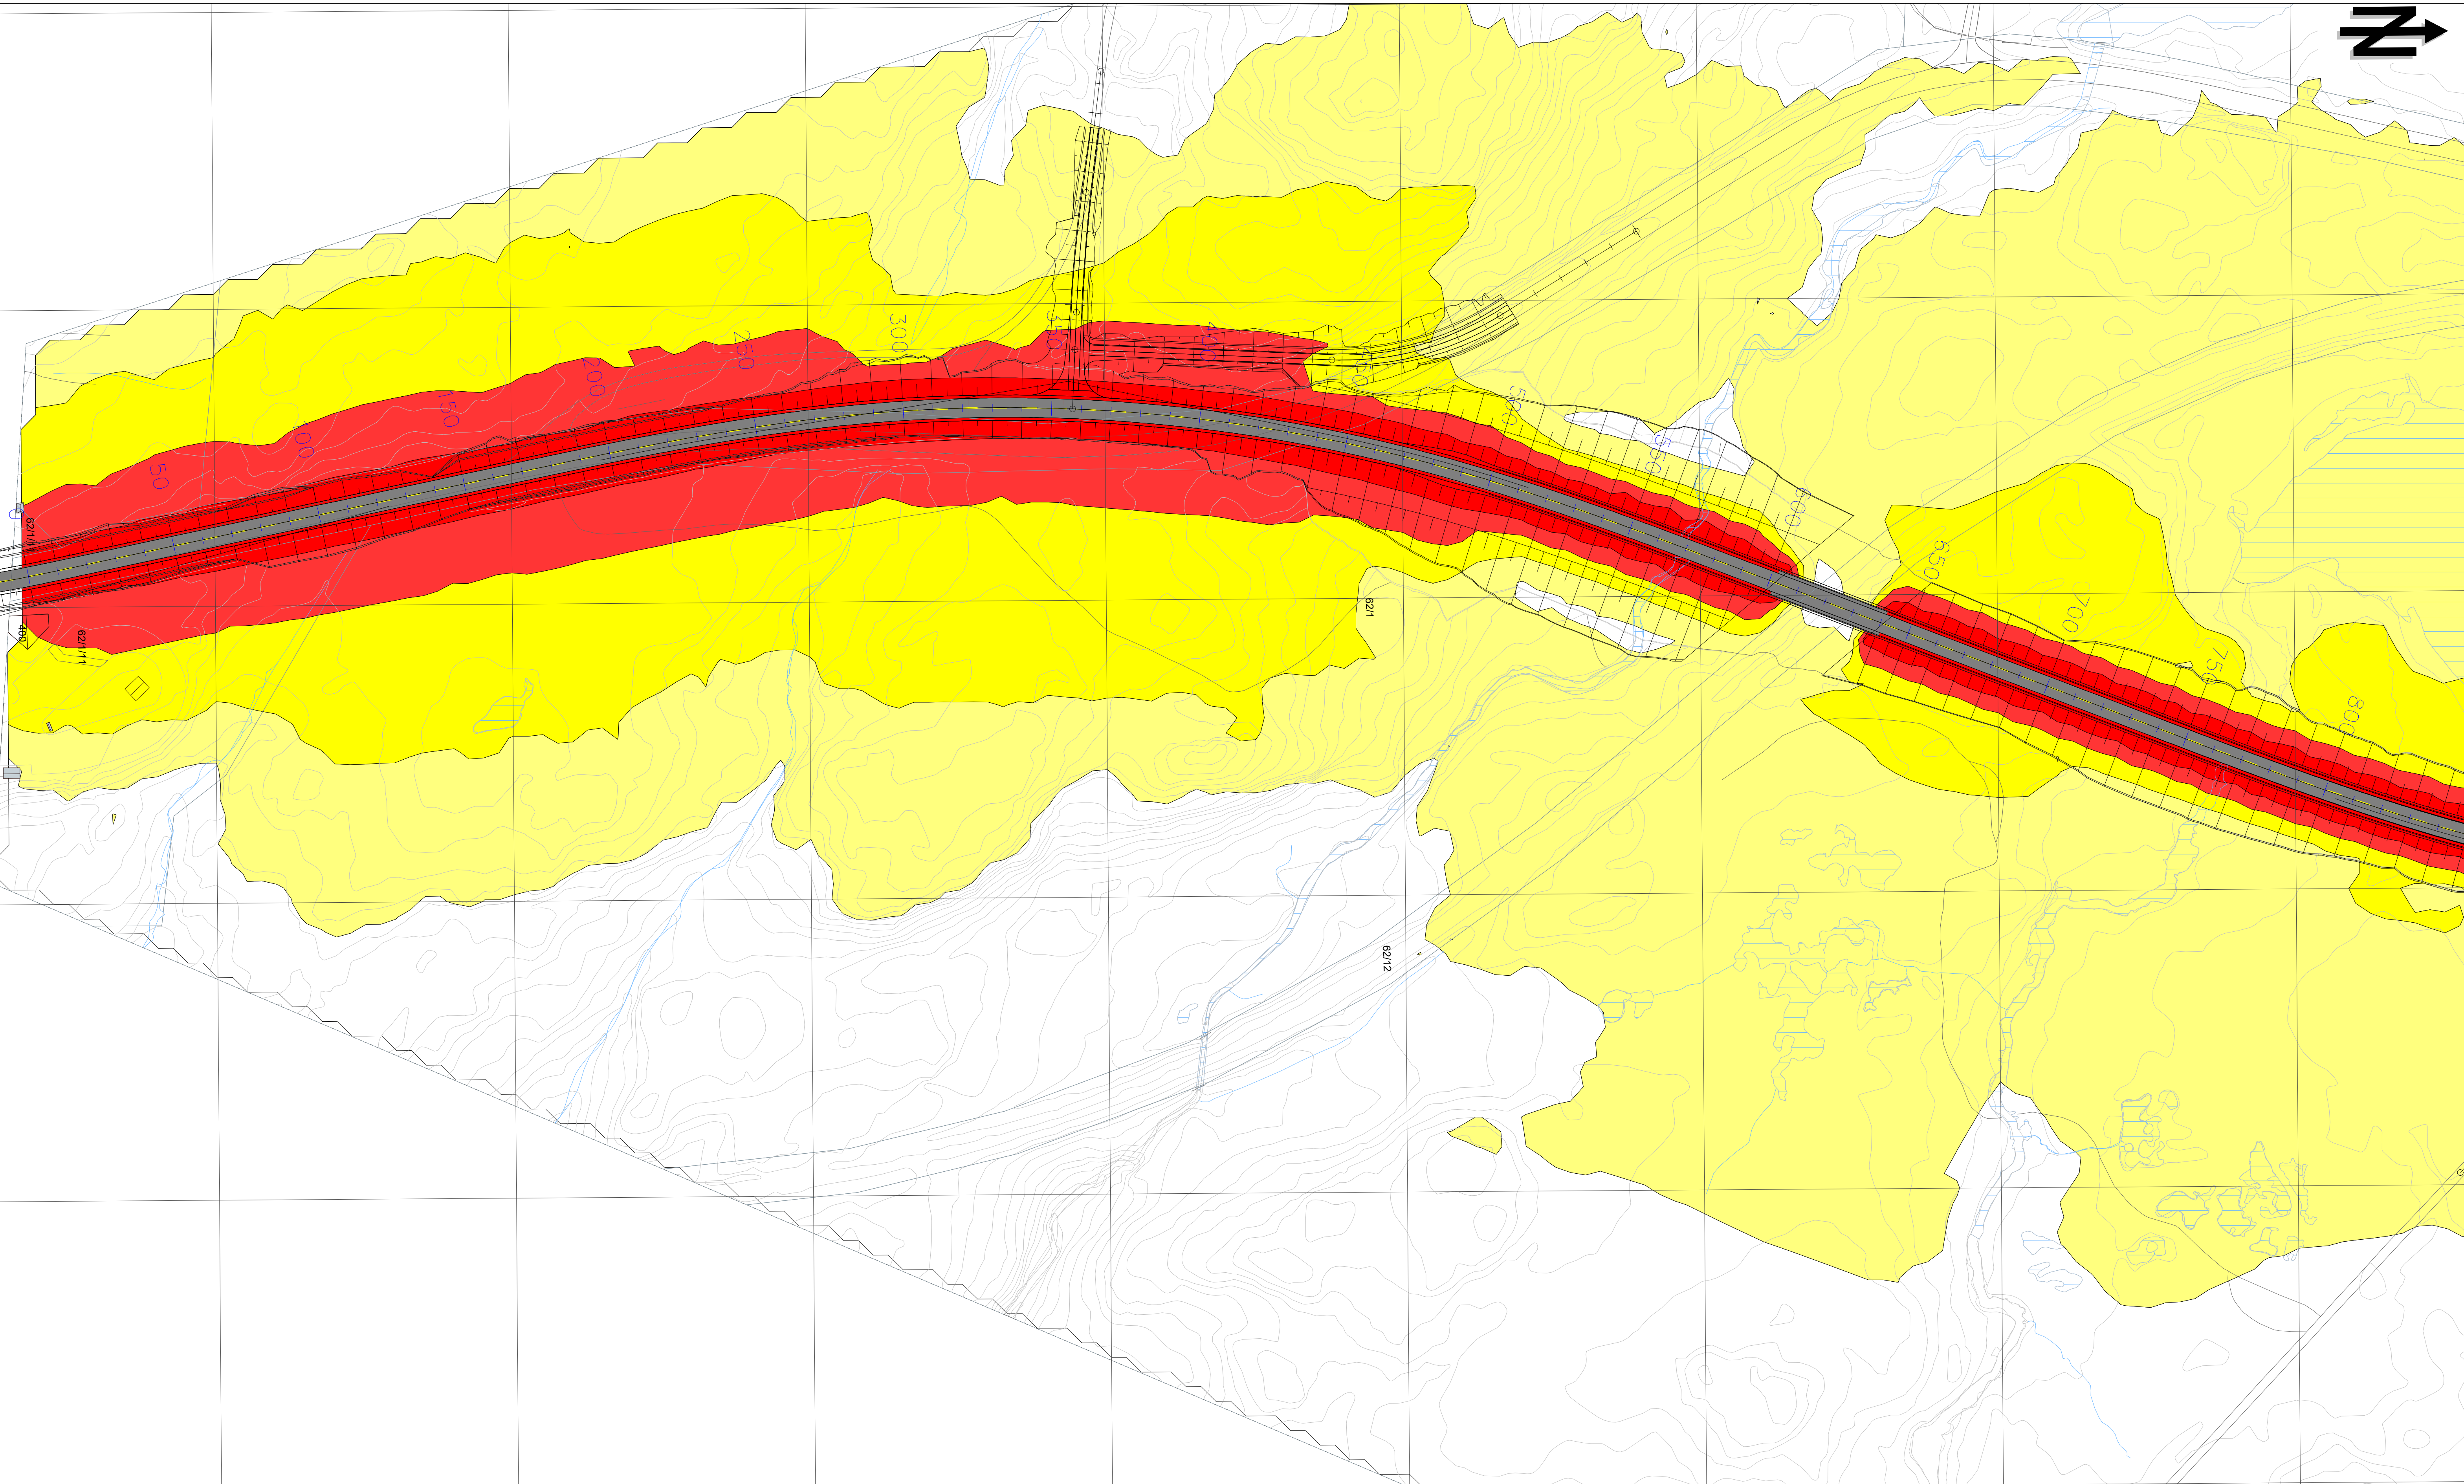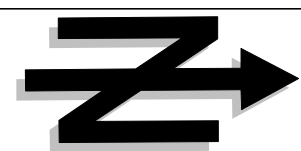

TEGNFORKLARING

Fargekoder (Lden):		Objekter i tegningen:	
	<= 55 dB		Støfalsom bygning
	> 55 dB		Ikke støfalsom bygning
	> 60 dB		Fritidsbolig
	> 65 dB		Vei
	> 70 dB		Terrenglinje
	> 75 dB		Høydepunkt
			Bakke (hard,medium,myk)
			Vannflate
			Eiendomsgranse
			Beregningsområde

Oppøsling: 5 x 5 meter
Beregningshøyde: 4.0 meter


MERKNADER

- Koordinatsystem. EUREF89 NTM, sone 13. Høydegrunnlag: NN2000.
- Beregninger på bygning visere høyeste nivå uavhengig av etasje.

HENVISNINGER

- Beregninger utført med CadnaA 2021 MR1
- Trafikkmengder: ADT 1600, tungtrafikk 30%.
- Fartsgrense: 90 km/t

0	Tegning opprettet	MAJ	ABE	MAJ	01.03.21
Rev.	Revisjonen gjelder	Utarb.	Kontr.	Godkj.	Rev. dato
 Statens vegvesen E6 Helgeland Sør Parsell 1: Trøndelag grense - Majahaugen Støysonekart (4m) Pr. 0-850		Tegningsdato		01.03.21	
		Bestiller		May Brith Holand	
		Produsert for		Utbygging Nord	
		Produsert av		Brekke & Strand Akustikk AS	
		BREKKE		STRAND	
Reguleringsplan		PROF-nummer		18EV00006R_00023	
Utarbeidet av		Arkivreferanse		20/191959	
Kontrollert av		Byggverksnummer		-	
Godkjent av		Målestokk A1		1:1000	
Konsulentarkiv		Tegningsnummer/ revisjonsbokstav		X1001 0	
MAJ	ABE	MAJ	72039-10		

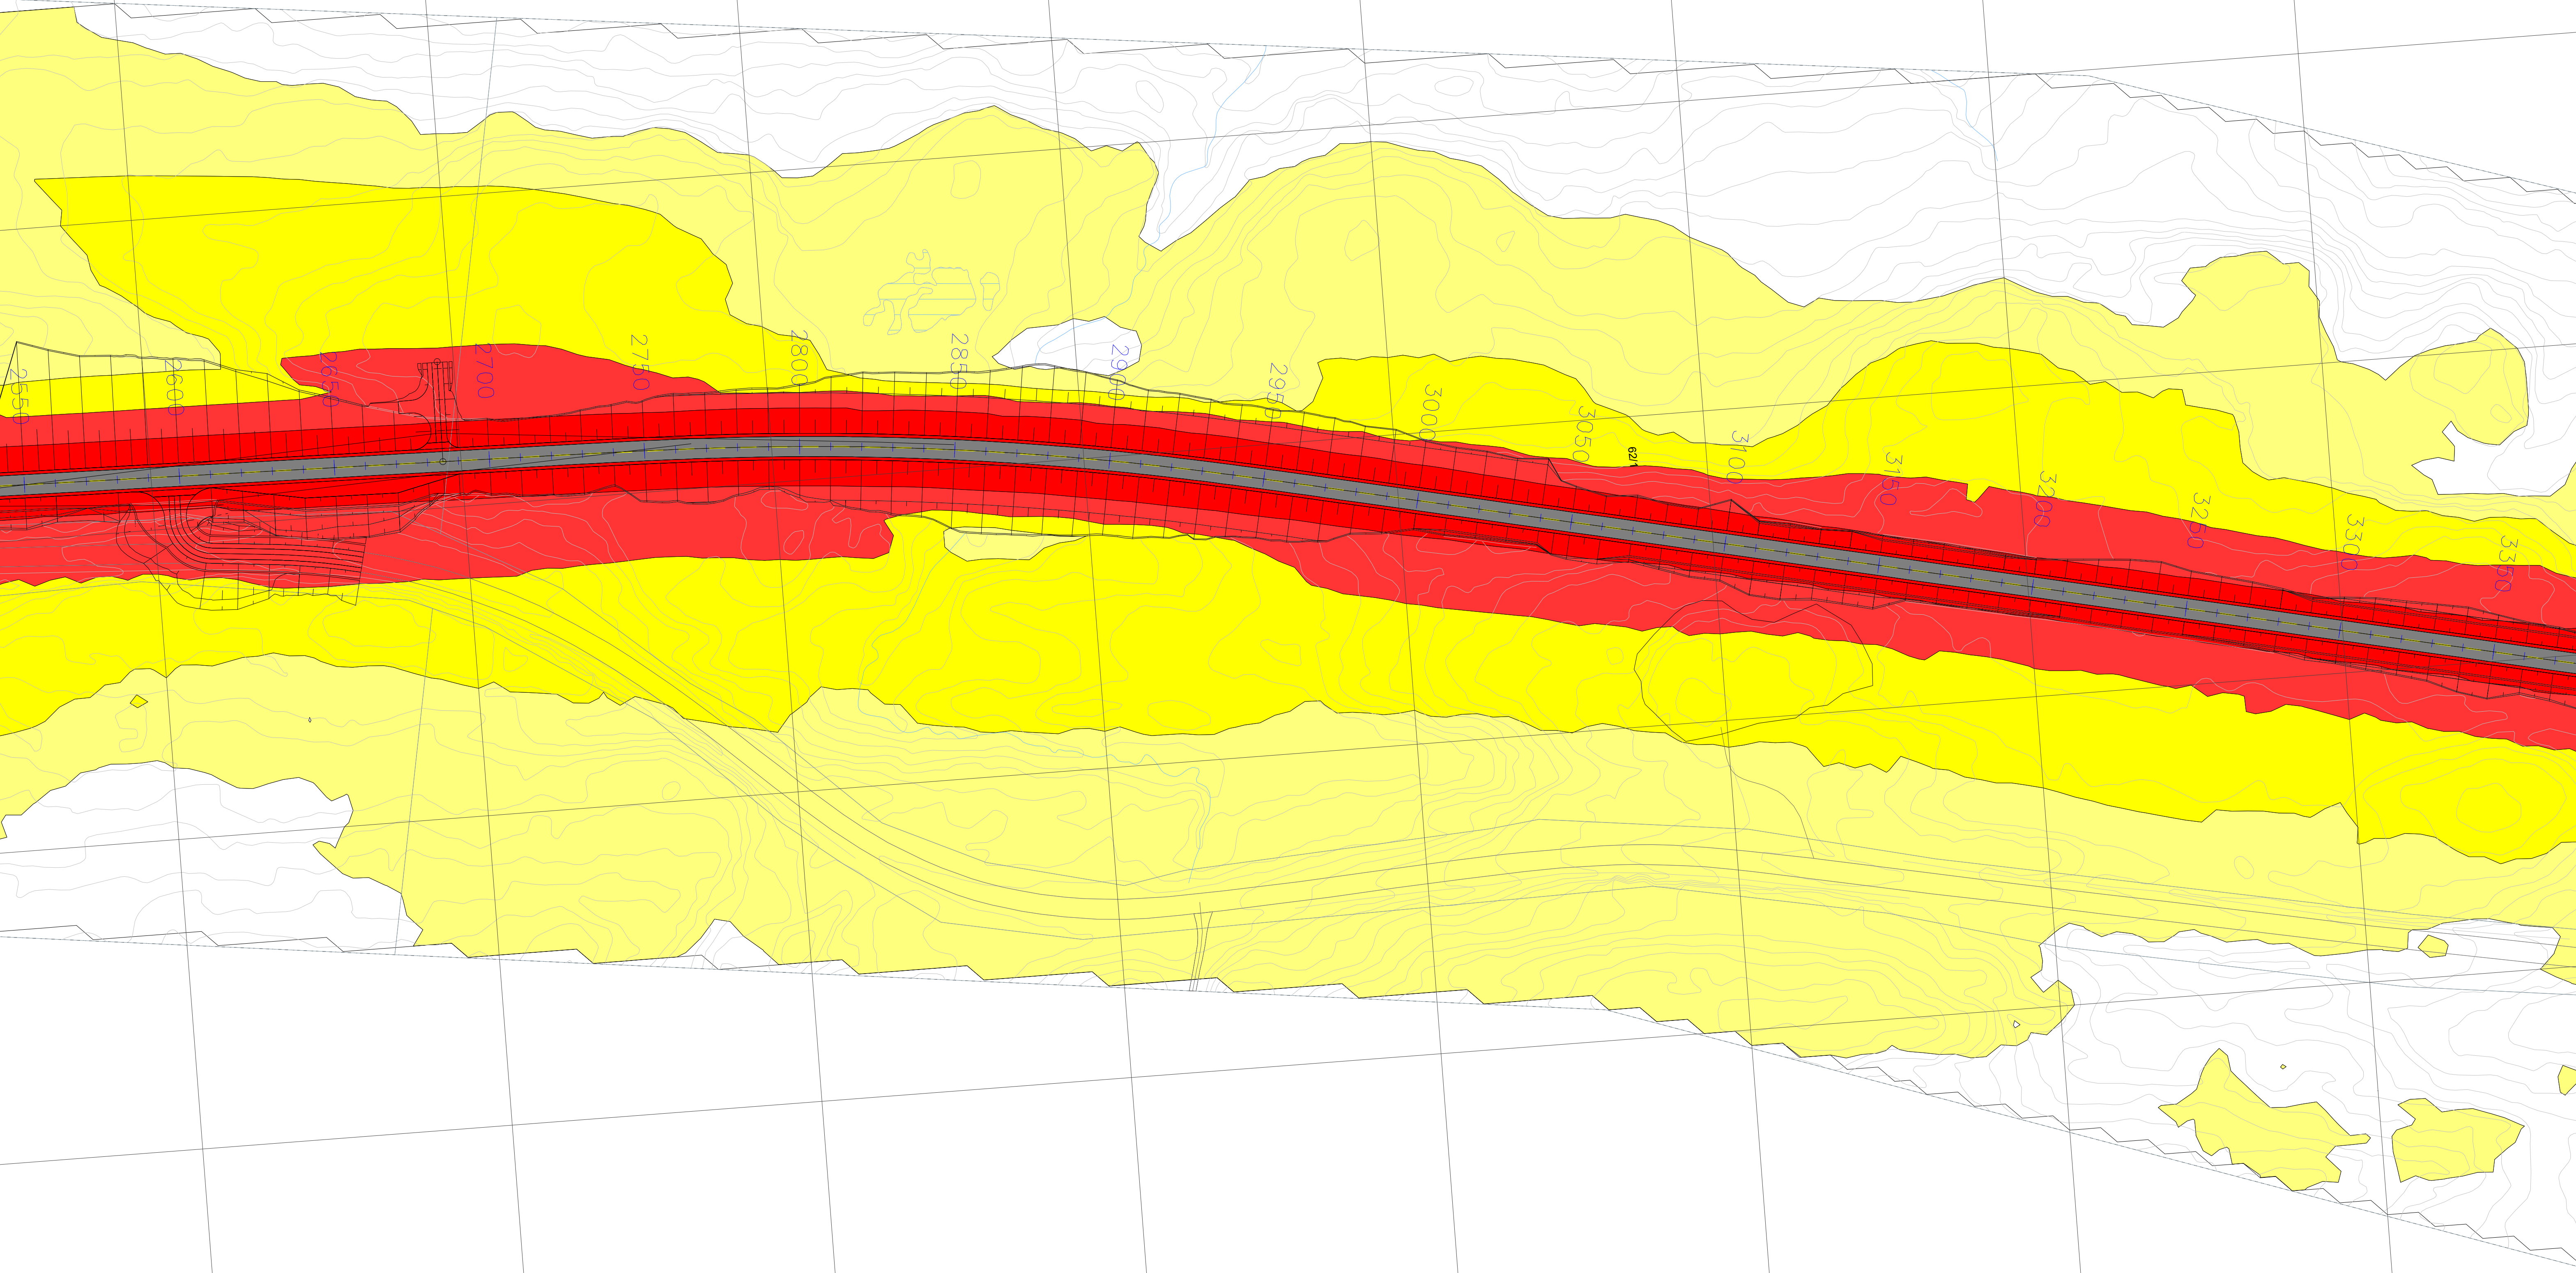

TEGNFORKLARING

- Fargekoder (Lden):
- <= 55 dB
 - > 55 dB
 - > 60 dB
 - > 65 dB
 - > 70 dB
 - > 75 dB

- Objekter i tegningen:
- Støyselsom bygning
 - Ikke støyselsom bygning
 - Fritidsbolig
 - Vei
 - Terrenglinje
 - Høydepunkt
 - Bakke (hard,medium,myk)
 - Vannflate
 - Eiendomsgrænse
 - Beregningsområde



MERKNADER

- Koordinatsystem. EUREF89 NTM, sone 13. Høydegrunnlag: NN2000.
- Beregninger på bygning visere høyeste nivå uavhengig av etasje.

HENVISNINGER

- Beregninger utført med CadnaA 2021 MR1
- Trafikkmengder: ADT 1600, tungtrafikk 30%.
- Fartsgrense: 90 km/t

0	Tegning opprettet	MAJ	ABE	MAJ	01.03.21
Rev.	Revisjonen gjelder	Utarb.	Kontr.	Godkj.	Rev. dato
 Statens vegvesen E6 Helgeland Sør Parsell 1: Trøndelag grense - Majahaugen Støysonekart (4m) Pr. 2550-3550		Tegningsdato 01.03.21		Bestiller May Brith Holand	
Reguleringsplan		Produisert av Brekke & Strand Akustikk AS		Brekke & Strand	
Utarbeidet av	Kontrollert av	Godkjent av	Konsulentarkiv	Tegningsnummer/ revisjonsbokstav	X1004 0
MAJ	ABE	MAJ	72039-10		

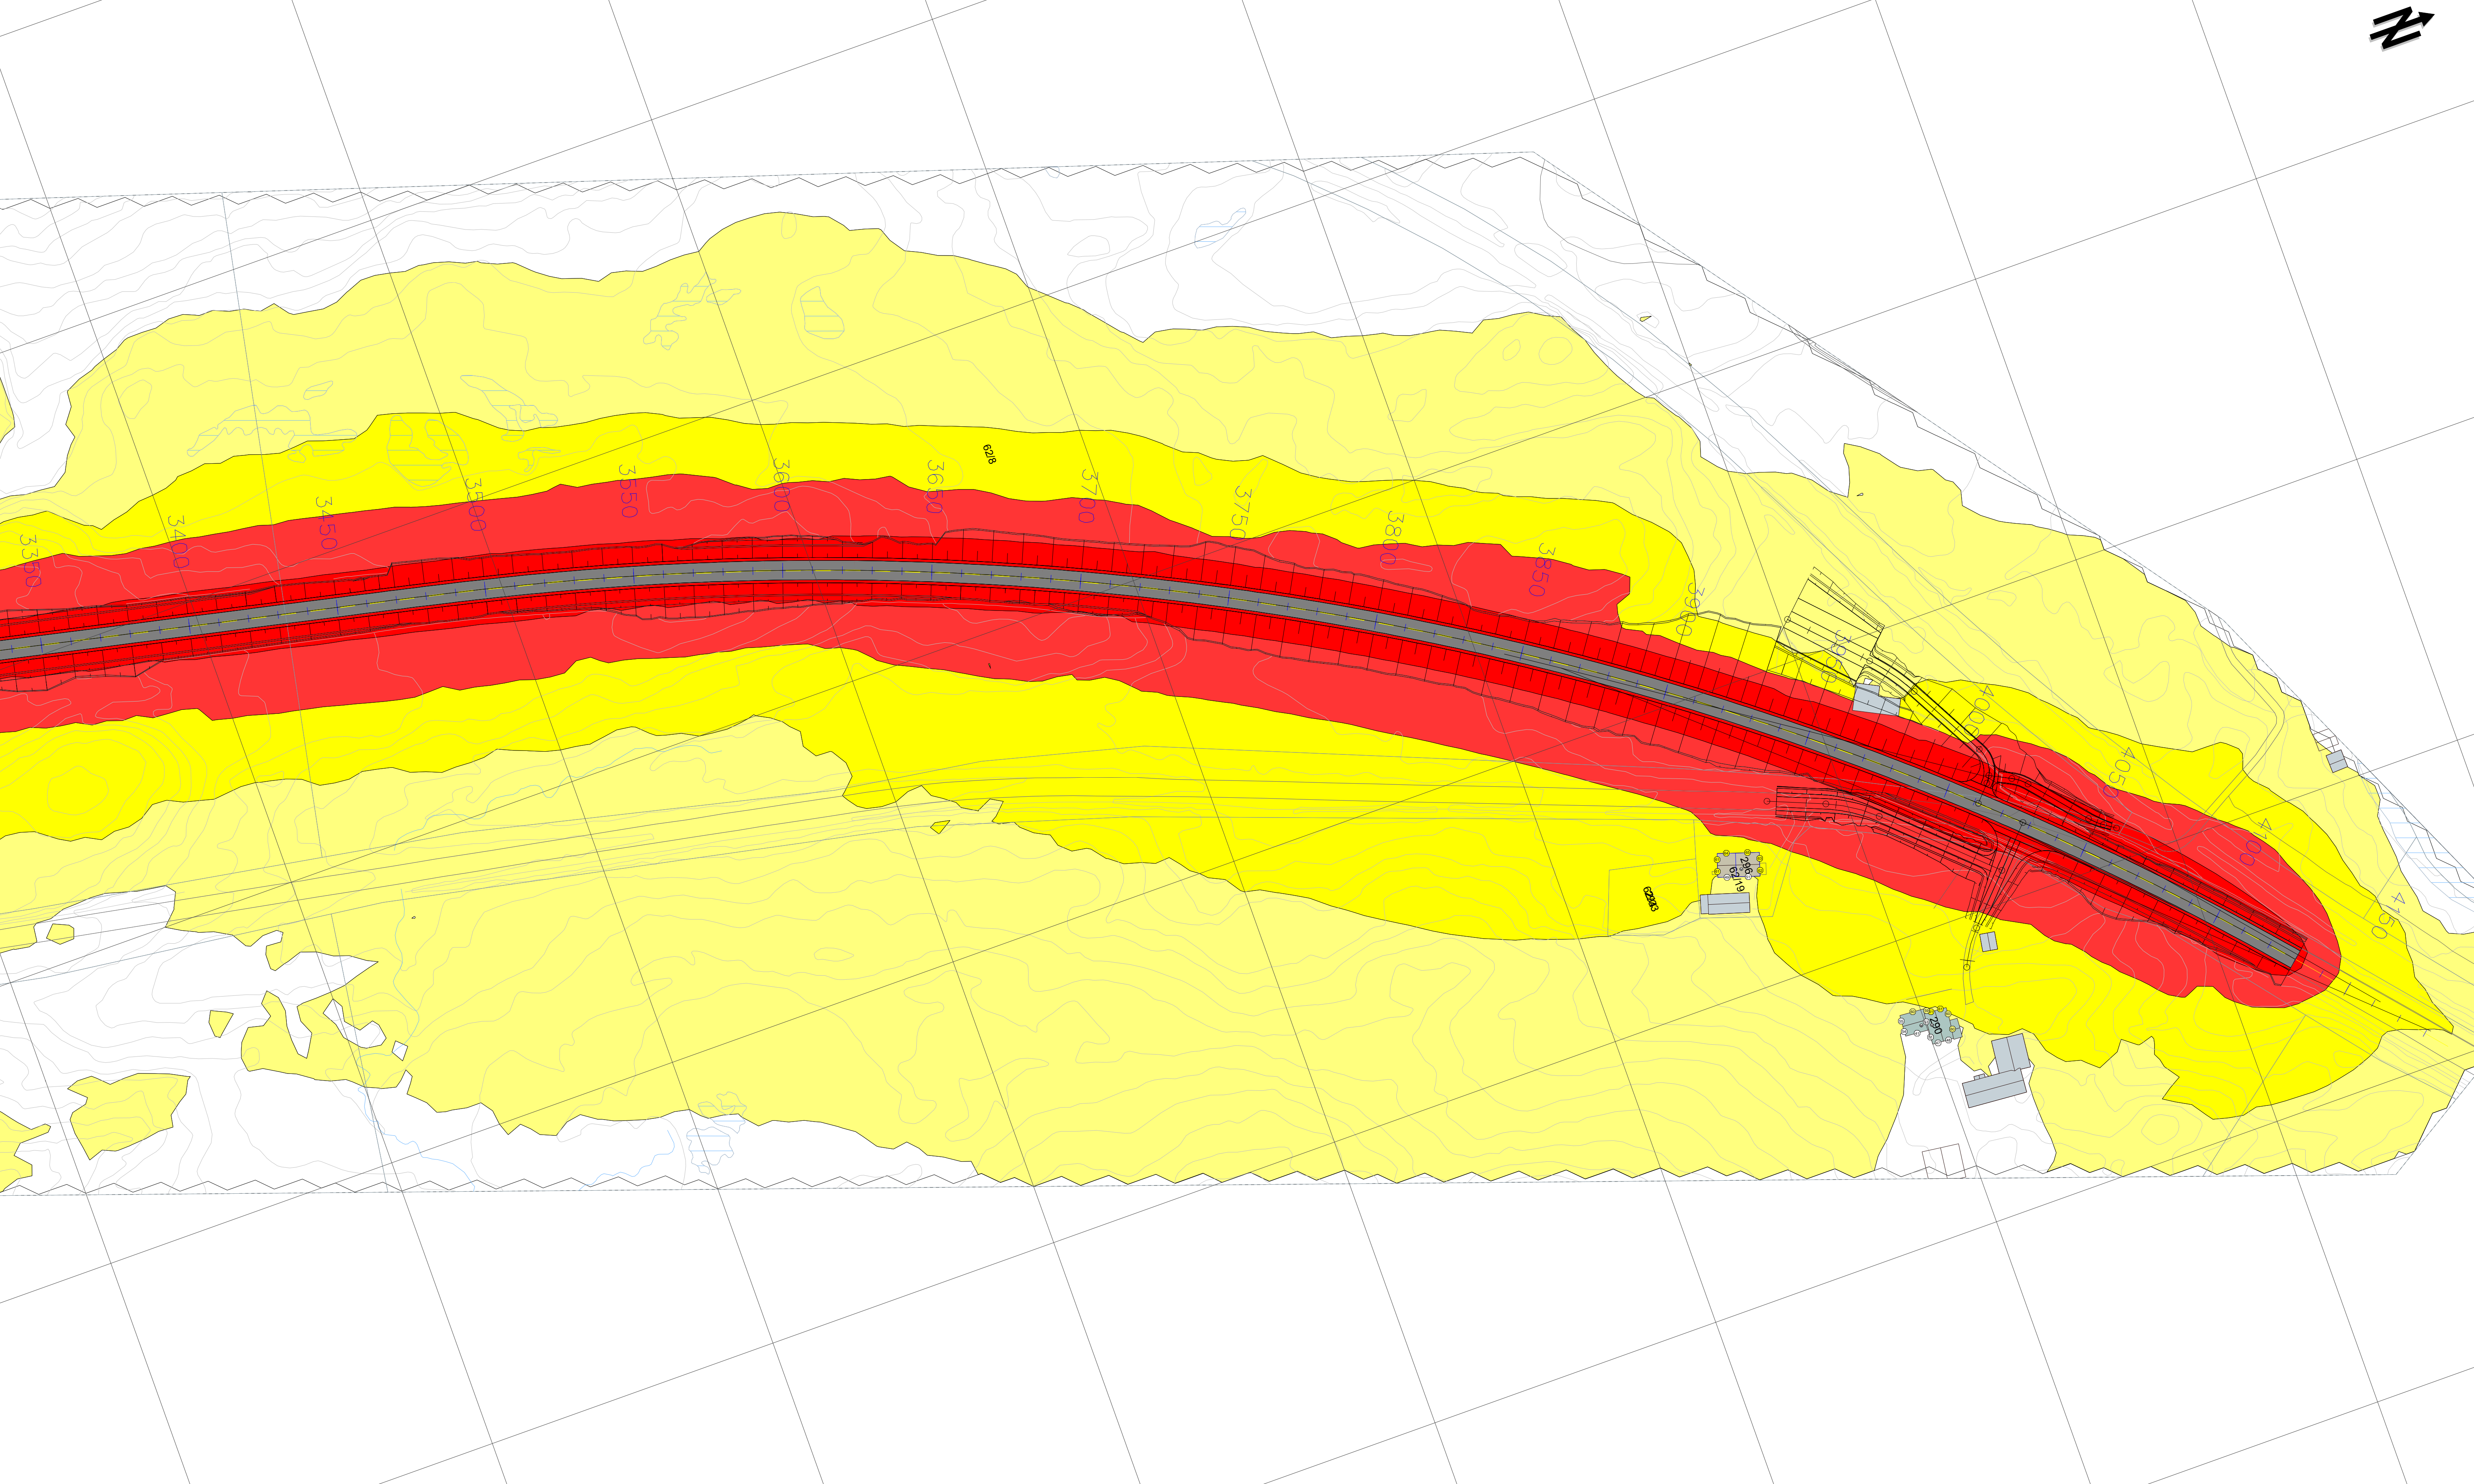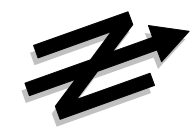

TEGNFORKLARING

Fargekoder (Lden):

- <= 55 dB
- > 55 dB
- > 60 dB
- > 65 dB
- > 70 dB
- > 75 dB

Objekter i tegningen:

- Støfjelsom bygning
- Ikke støfjelsom bygning
- Fritidsbolig
- Vei
- Terrenglinje
- Høydepunkt
- Bakke (hard,medium,myk)
- Vannflate
- Eiendomsgrænse
- Beregningsområde

MERKNADER

- Koordinatsystem. EUREF89 NTM, sone 13. Høydegrunnlag: NN2000.
- Beregninger på bygning visere høyeste nivå uavhengig av etasje.

HENVISNINGER

- Beregninger utført med CadnaA 2021 MR1
- Trafikkmengder: ADT 1600, tungtrafikk 30%.
- Fartsgrense: 90 km/t

0	Tegning opprettet	MAJ	ABE	MAJ	01.03.21
Rev.	Revisjonen gjelder	Utarb.	Kontr.	Godkj.	Rev. dato

Statens vegvesen
E6 Helgeland Sør
Parsell 1: Trøndelag grense - Majahaugen
Støysonekart (4m)
Pr. 3550-4150

BREKKE **STRAND**

PROF-nummer 18EV00006R_00023
Arkivreferanse 20/191959
Byggverksnummer -
Målestokk A1 1:1000

Utarbeidet av	Kontrollert av	Godkjent av	Konsulentarkiv	Tegningsnummer/ revisjonsbokstav	
MAJ	ABE	MAJ	72039-10	X1005	0



Statens vegvesen
Pb. 1010 Nordre Ål
2605 Lillehammer

Tlf: (+47)22073000
firmapost@vegvesen.no

vegvesen.no

Trygt fram sammen